


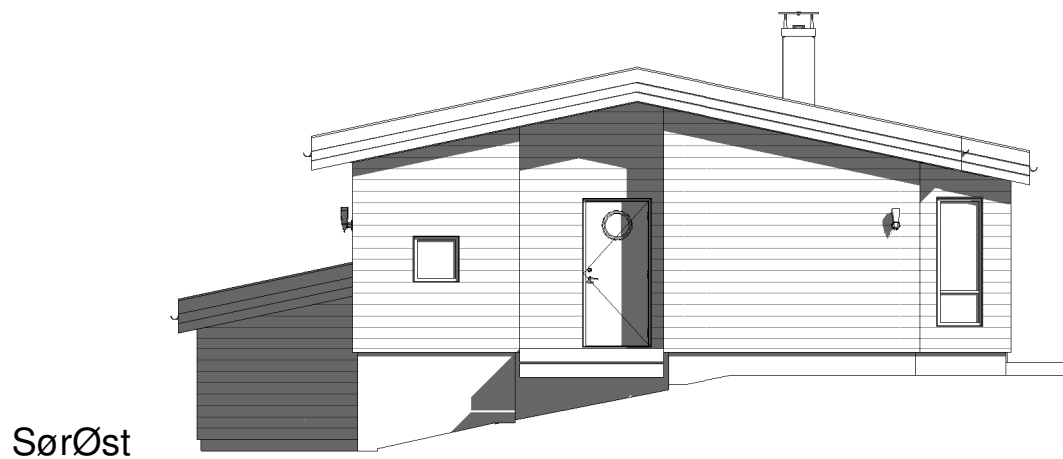

Byggmester Romarheim AS

Totalentreprise:
Prosjektering - Byggesøknad - Utførelse

Vedlegg E-3

Fasade NordØst / SørØst



Tegningen er beskyttet i henhold til lov om opphavsrett.
Kan ikke benyttes uten samtykke fra Byggmester Romarheim AS

Project nr : 1054

Dato : 06.04.2021

Gnr. 102, Bnr 72

Project name : Fritidsbolig Vabø

Revisjons nr. :

Målestokk 1 : 100