

Tegnforklaring


Parkeringsplass

Bygninger generelt

Vegkant (og vegflate)

+

Stolpe

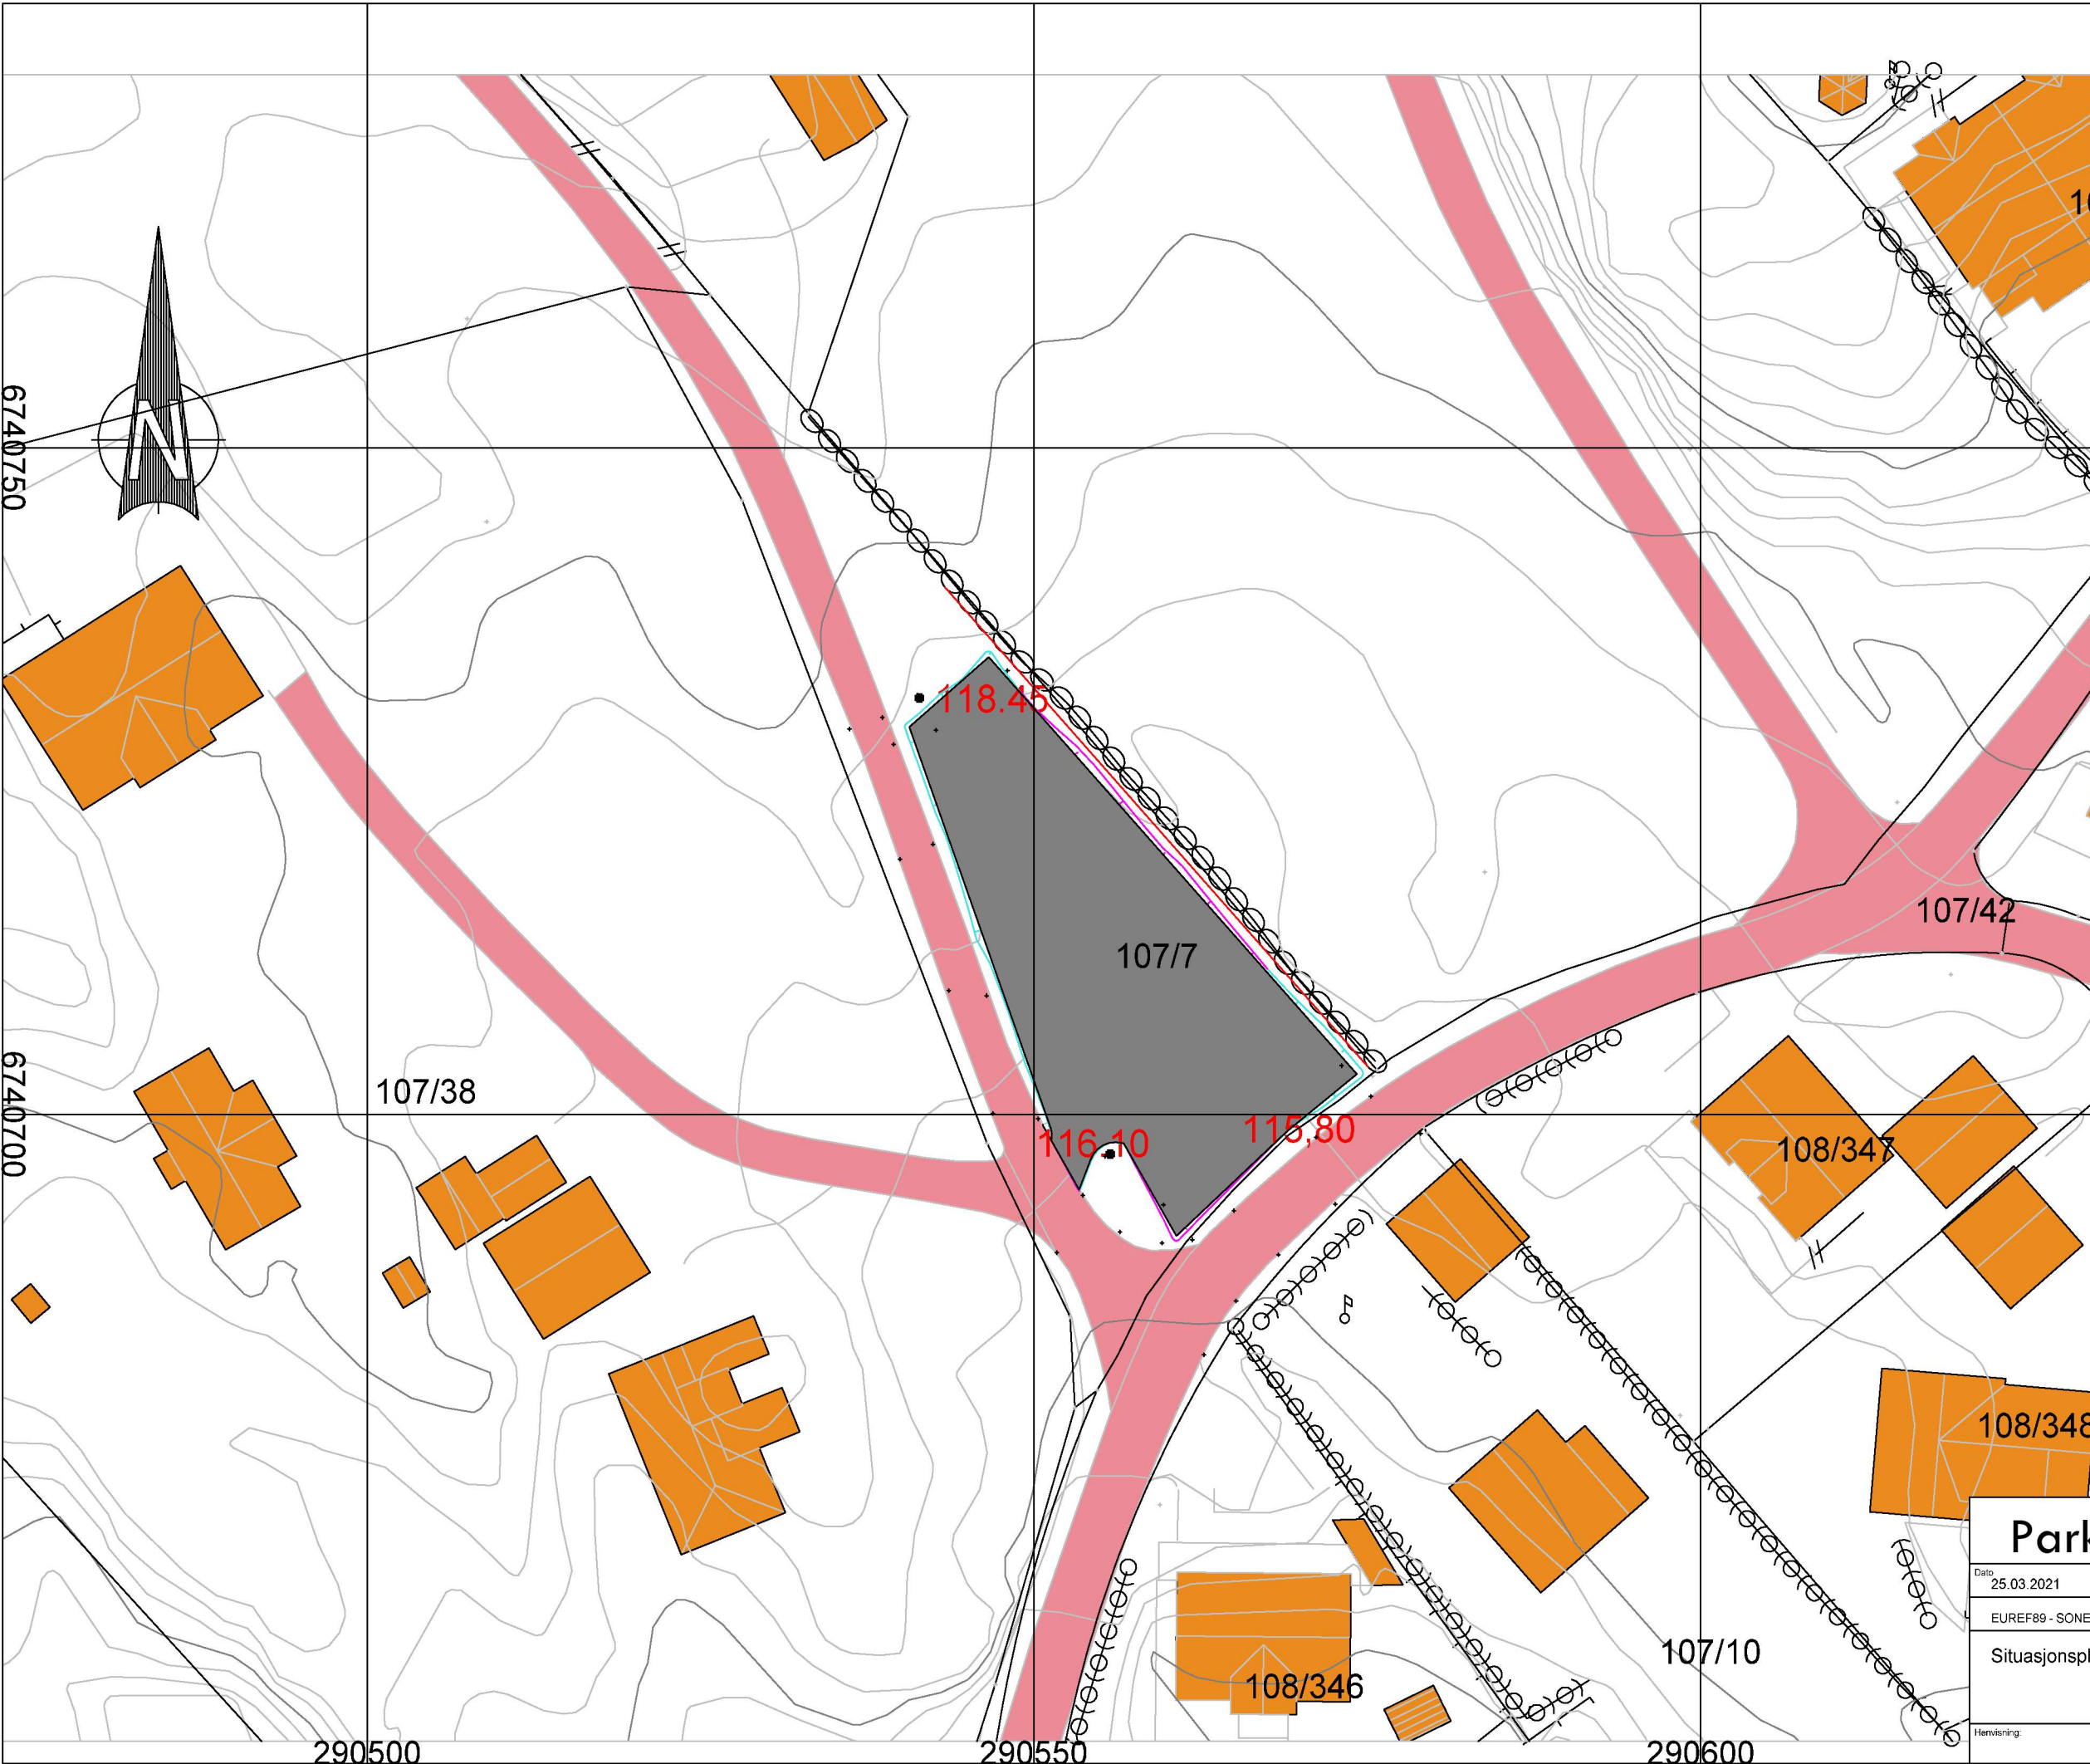

Parkeringsplass Kolås

Dato	25.03.2021	Konstr./Regnet	JN	Godkjent	KK	Målestokk	1:500	 MAGNE HOPE ENTREPRENØRFORRETNING	
EUREF89 - SONE 32 NN 2000 høyder							Erstatning for:		Erstattet av:
Situasjonsplan									
Henvisering:							Beregning:		902