

Nabovarsel

sendes til berørte naboer og gjennboere

Ved riving skal kreditorer med pengeheftelser i eiendommen varsles, pbl § 21-3

Nullstill



Til (nabo/gjennboer)			
Merethe Mongstad			
Udo Dirks Olsen			

Som eier/fester av:			
Gnr.	Bnr.	Festnr.	Seksjonsnr.
126	27		
Eiendommens adresse			
Hopsvågen 74			
Andre gnr., bnr., f.nr., seksj.nr.			

Tiltak på eiendommen:			
Gnr.	Bnr.	Festnr.	Seksjonsnr.
126	39		
Eiendommens adresse			
Hopsvågen			
Postnr.	Poststed		
5955	Lindås		
Kommune			
Alver			
Eier/fester			
Jørgen Herland			
Andre gnr., bnr., f.nr., seksj.nr.			

Det varsles herved om				
☐ Nybygg	☐ Anlegg	☐ Endring av fasade	☐ Riving	
☐ Påbygg/tilbygg	☐ Skilt/reklame	☐ Innhegning mot veg	☐ Bruksendring	
☐ Midlertidig bygning, konstruksjon eller anlegg	☐ Antennesystem	☐ Oppretting/endring av matrikkelenhet (eiendomsdeling) eller bortfaste	☒ Annet	
Dispensasjon etter plan- og bygningsloven kapittel 19				
☐ Plan- og bygningsloven med forskrifter	☐ Kommunale vedtekter	☐ Arealplaner	☐ Vegloven	Vedlegg nr. B -

Arealdisponering				
Sett kryss for gjeldende plan				
☐ Arealdel av kommuneplan	☒ Reguleringsplan	☐ Bebyggelsesplan	☐ Eventuelt andre planer	
Navn på plan				
Hope 1263-19062003				

Beskriv nærmere hva nabovarslet gjelder	
Etablere kai for tilkomst og vedlikhold av naust 126/39.	
Vedlegg nr. Q -	

Spørsmål vedrørende nabovarslet rettes til			
Foretak/tiltakshaver			
Jørgen Herland			
Kontaktperson, navn	E-post	Telefon	Mobil
Jørgen Herland	joer-he@online.no		95806873
Søknaden kan ses på hjemmeside: (ikke obligatorisk):			

Merknader sendes til	
Eventuelle merknader skal være mottatt innen 2 uker etter at dette varsel er sendt. Ansvarlig søker/tiltakshaver skal sammen med søknad sende innkomne merknader og redegjøre for ev. endringer.	
Navn	Postadresse
Jørgen Herland	Litlåsvegen 21
Postnr.	E-post
5955 Lindås	joer-he@online.no

Vedlegg			
Beskrivelse av vedlegg	Gruppe	Nr. fra - til	Ikke relevant
Dispensasjonssøknad/vedtak	B	—	☒
Situasjonsplan	D	1 — 1	☐
Tegninger snitt, fasade	E	1 — 2	☐
Redegjørelser/kart	F	—	☒
Andre vedlegg	Q	—	☒

Underskrift	
Sted	Dato
Hope	22/3-21
Underskrift ansvarlig søker eller tiltakshaver	
Jørgen Herland	
Gjentas med blokkbokstaver	
Jørgen Herland	

D-1



Prosjektnr.
2017157

Type tegning
Situasjonsplan

Dato opprettet
08.10.2020

Revisjon nr.
-

Revisjoner

Rev	Beskrivelse	Dato	Sign

Fase

søknadstegninger

ARKOCONSULT AS, Postboks 103, 5291 Valestrandfossen
Tel.: 56390003 - Fax.: 56191130 - Mob.: 93241511
Mail: post@arkoconsult.no - Org.nr. 997 089 782 MVA

Tiltakshaver

Jørgen Herland

Prosjekt

Ny kai

Gnr/ Bnr 126/39
Lindås Kommune

Sign.
KFJ
Dato
03.11.2020

Kontroll
-
Dato
-

Målestokk
1:500

Tegningsnr.:
90217157A10-2


Type tegning:
Situasjonsplan

Format

A3

I HENHOLD TIL LOVVERK ER DENNE TEGNINGEN ARKOCONSULT AS SIN EIENDOM. DENNE TEGNINGEN KAN IKKE BLI BRUKT, OFFENTLIGGJORT ELLER GIS VIDERE TIL TREDJEPART UTEN VÅRT SKRIFTLIGE SAMTYKKE. OVERTREDELSE AV DETTE KAN FØRE TIL SØKSMÅL. OBS! TEGNINGEN KAN PRINTES I FEIL SKALA. IKKE TA MÅL DIREKTE PÅ TEGNING. BRUK KUN OPPGITTE MÅL.

E-1

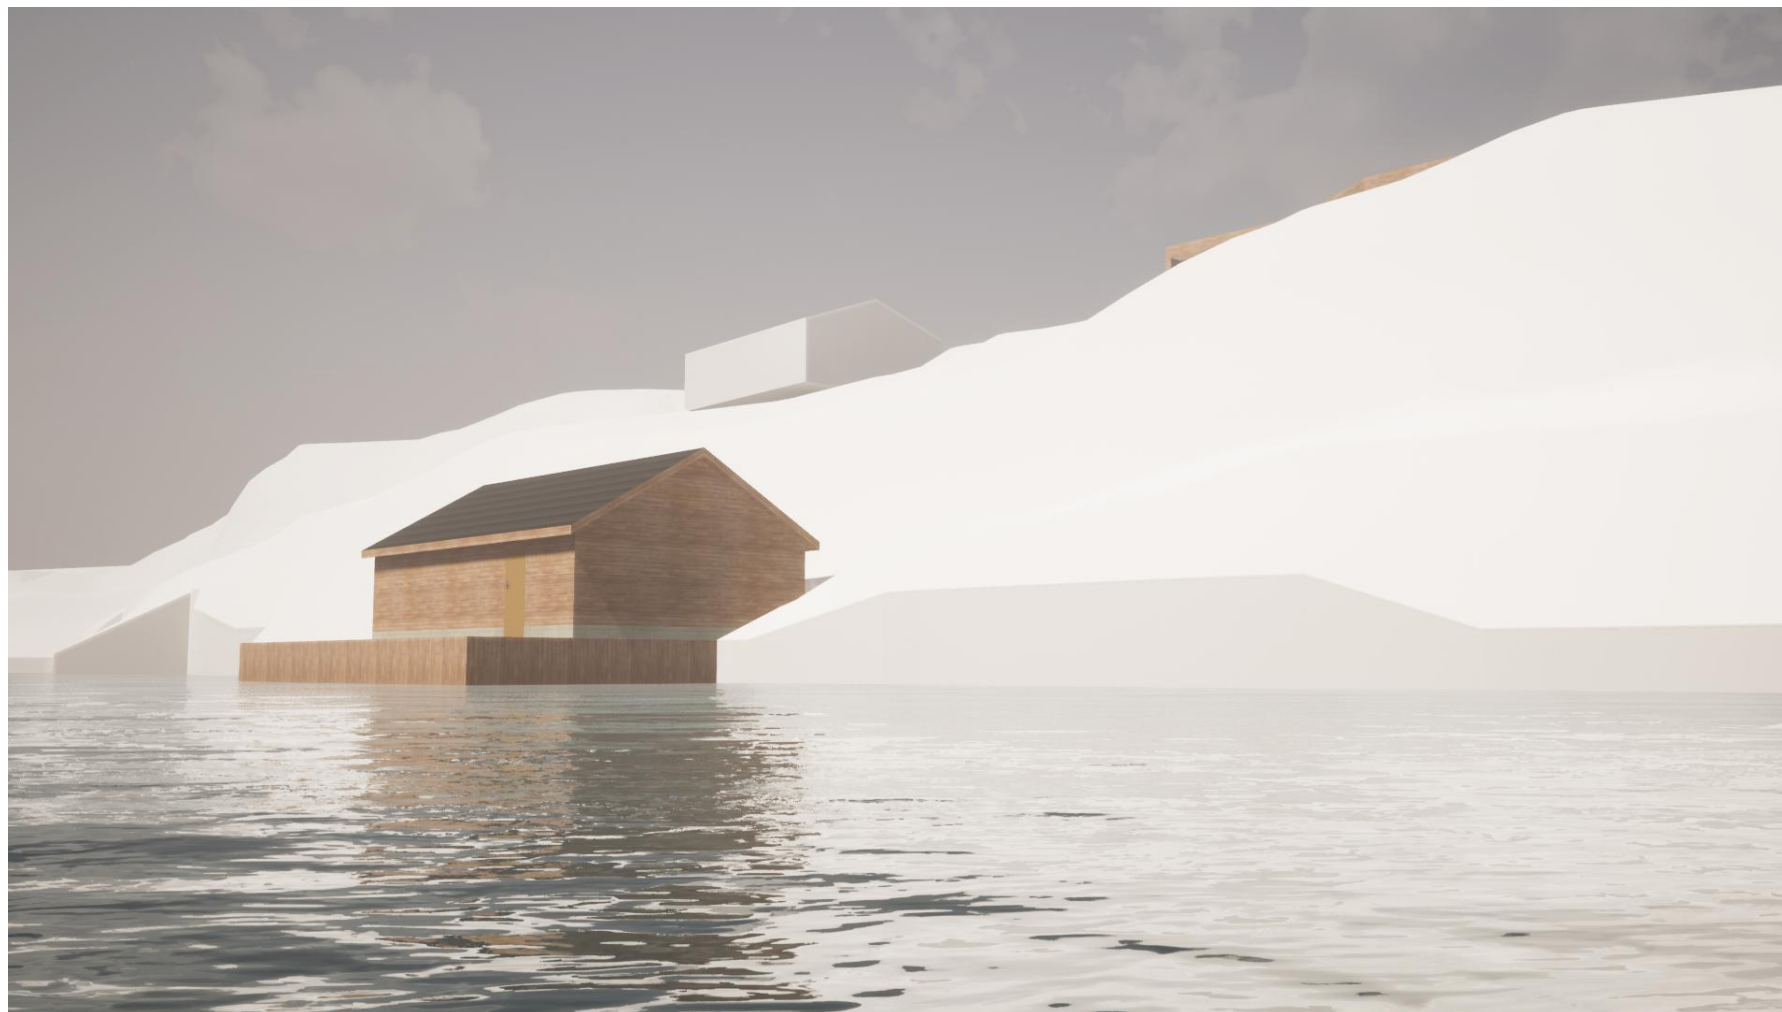

Prosjektnr. 2017157	Dato opprettet 08.10.2020
Type tegning Visualisering 1	Revisjon nr. -

Revisjoner			
Rev	Beskrivelse	Dato	Sign

Fase
søknadstegninger



Tiltakshaver Jørgen Herland Prosjekt Ny kai Gnr/ Bnr 126/39 Lindås Kommune	Sign. KFJ Dato 03.11.2020
	Kontroll - Dato -
Tegningsnr.: 902171157A50-1	Format
Type tegning: Visualisering 1	A3

I HENHOLD TIL LOVVERK ER DENNE TEGNINGEN ARKOCONSULT AS SIN EIENDOM. DENNE TEGNINGEN KAN IKKE BLI BRUKT, OFFENTLIGGJORT ELLER GIS VIDERE TIL TREDJEPART UTEN VÅRT SKRIFTLIGE SAMTYKKE. OVERTREDELSE AV DETTE KAN FØRE TIL SØKSMÅL. OBS! TEGNINGEN KAN PRINTES I FEIL SKALA. IKKE TA MÅL DIREKTE PÅ TEGNING. BRUK KUN OPPGITTE MÅL.

Prosjektnr. 2017157	Dato opprettet 08.10.2020
Type tegning Plan	Revisjon nr. -

Revisjoner			
Rev	Beskrivelse	Dato	Sign


Fase
søknadstegninger



ARKOCONSULT AS, Postboks 103, 5291 Valestrandfossen
Tel.: 56390003 - Fax.: 56191130 - Mob.: 93241511
Mail: post@arkoconsult.no - Org.nr. 997 089 782 MVA

Tiltakshaver Jørgen Herland Prosjekt Ny kai Gnr/ Bnr 126/39 Lindås Kommune	Sign. KFJ Dato 03.11.2020
	Kontroll - Dato -
	Målestokk 1:100
Tegningsnr.: 90217157A20-1	Format A3
Type tegning: Plan	

I HENHOLD TIL LOVVERK ER DENNE TEGNINGEN ARKOCONSULT AS SIN EIENDOM. DENNE TEGNINGEN KAN IKKE BLI BRUKT, OFFENTLIGGJORT ELLER GIS VIDERE TIL TREDJEPART UTEN VÅRT SKRIFTLIGE SAMTYKKE. OVERTREDELSE AV DETTE KAN FØRE TIL SØKSMÅL. OBS! TEGNINGEN KAN PRINTES I FEIL SKALA. IKKE TA MÅL DIREKTE PÅ TEGNING. BRUK KUN OPPGITTE MÅL.

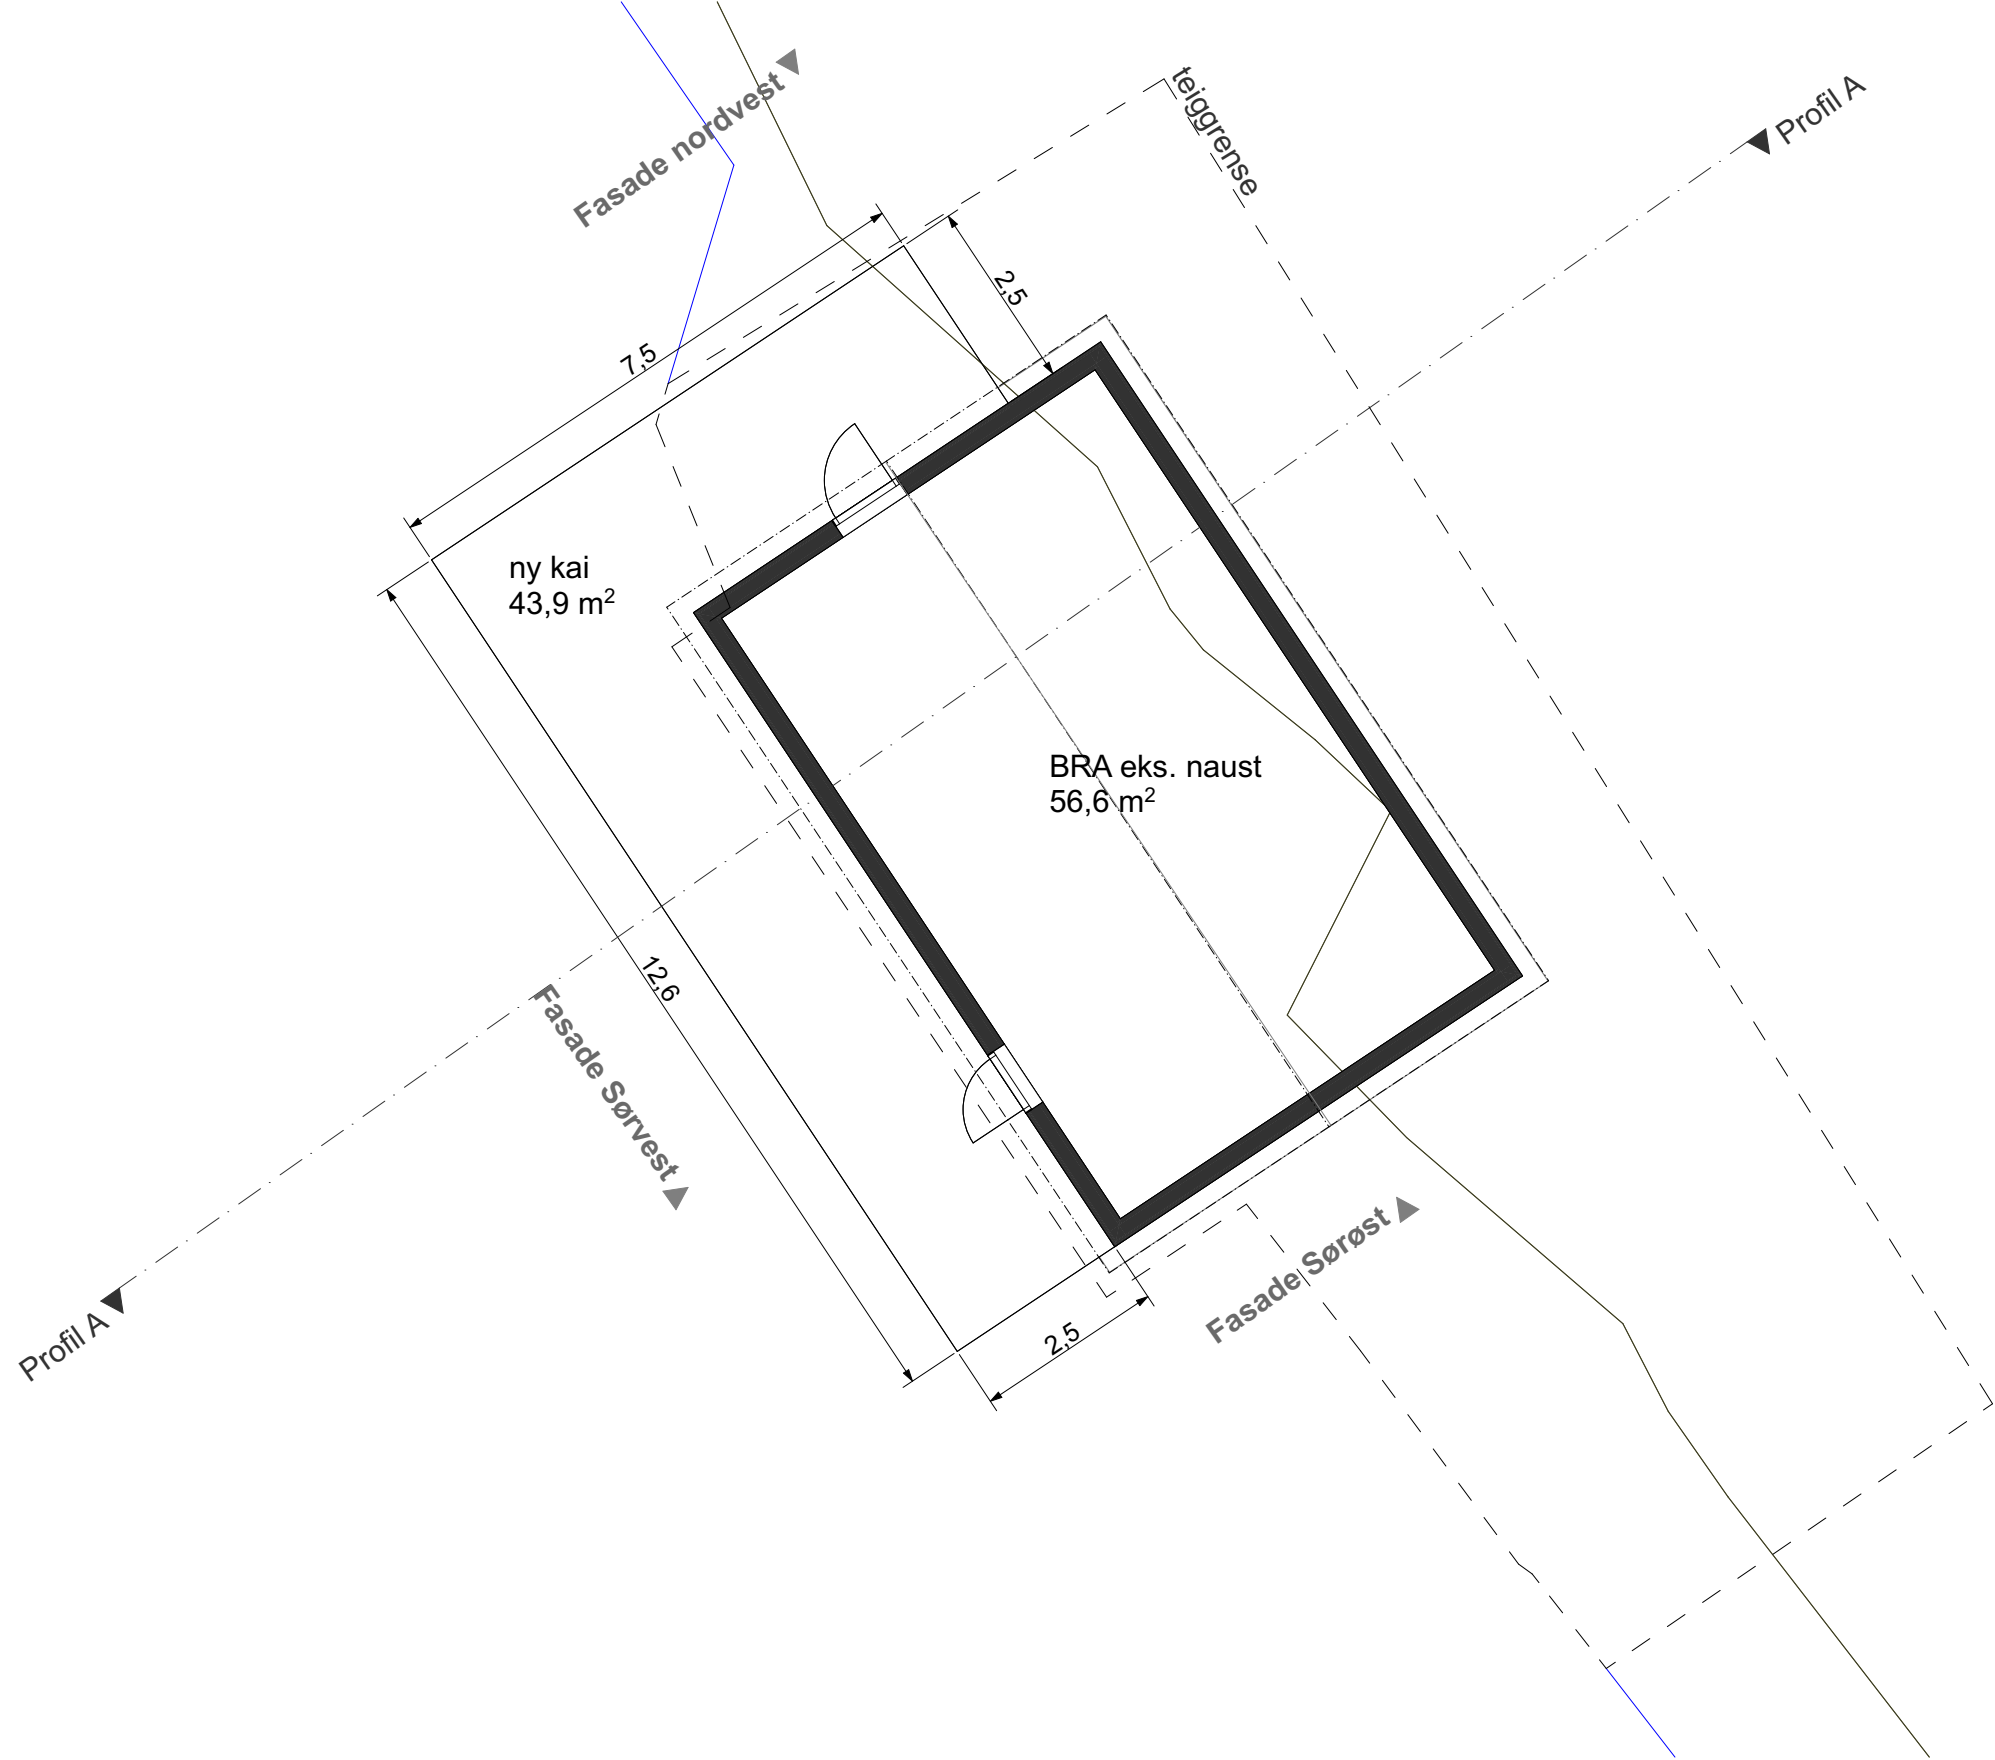

ny kai og naust

1:100