



Prosjektnr. <b>2017157</b>	Dato opprettet 08.10.2020
Type tegning <b>Situasjonsplan</b>	Revisjon nr. -

Revisjoner			
Rev	Beskrivelse	Dato	Sign

Fase  
søknadstegninger




ARKOCONSULT AS, Postboks 103, 5291 Valestrandfossen  
Tel.: 56390003 - Fax.: 56191130 - Mob.: 93241511  
Mail: post@arkoconsult.no - Org.nr. 997 089 782 MVA

Tiltakshaver <b>Jørgen Herland</b>	Sign. KFJ Dato 06.04.2021
Prosjekt <b>Ny kai</b>	Kontroll - Dato -
<b>Gnr/ Bnr 126/39</b> <b>Lindås Kommune</b>	Målestokk <b>1:500</b>

Tegningsnr.: <b>90217157A10-2</b>	Format <b>A3</b>
Type tegning: <b>Situasjonsplan</b>	

I HENHOLD TIL LOVVERK ER DENNE TEGNINGEN ARKOCONSULT AS SIN EIENDOM. DENNE TEGNINGEN KAN IKKE BLI BRUKT, OFFENTLIGGJORT ELLER GIS VIDERE TIL TREDJEPART UTEN VÅRT SKRIFTLIGE SAMTYKKE. OVERTREDELSE AV DETTE KAN FØRE TIL SØKSMÅL. OBS! TEGNINGEN KAN PRINTES I FEIL SKALA. IKKE TA MÅL DIREKTE PÅ TEGNING. BRUK KUN OPPGITTE MÅL.

Prosjektnr. <b>2017157</b>	Dato opprettet 08.10.2020
Type tegning <b>Plan</b>	Revisjon nr. -

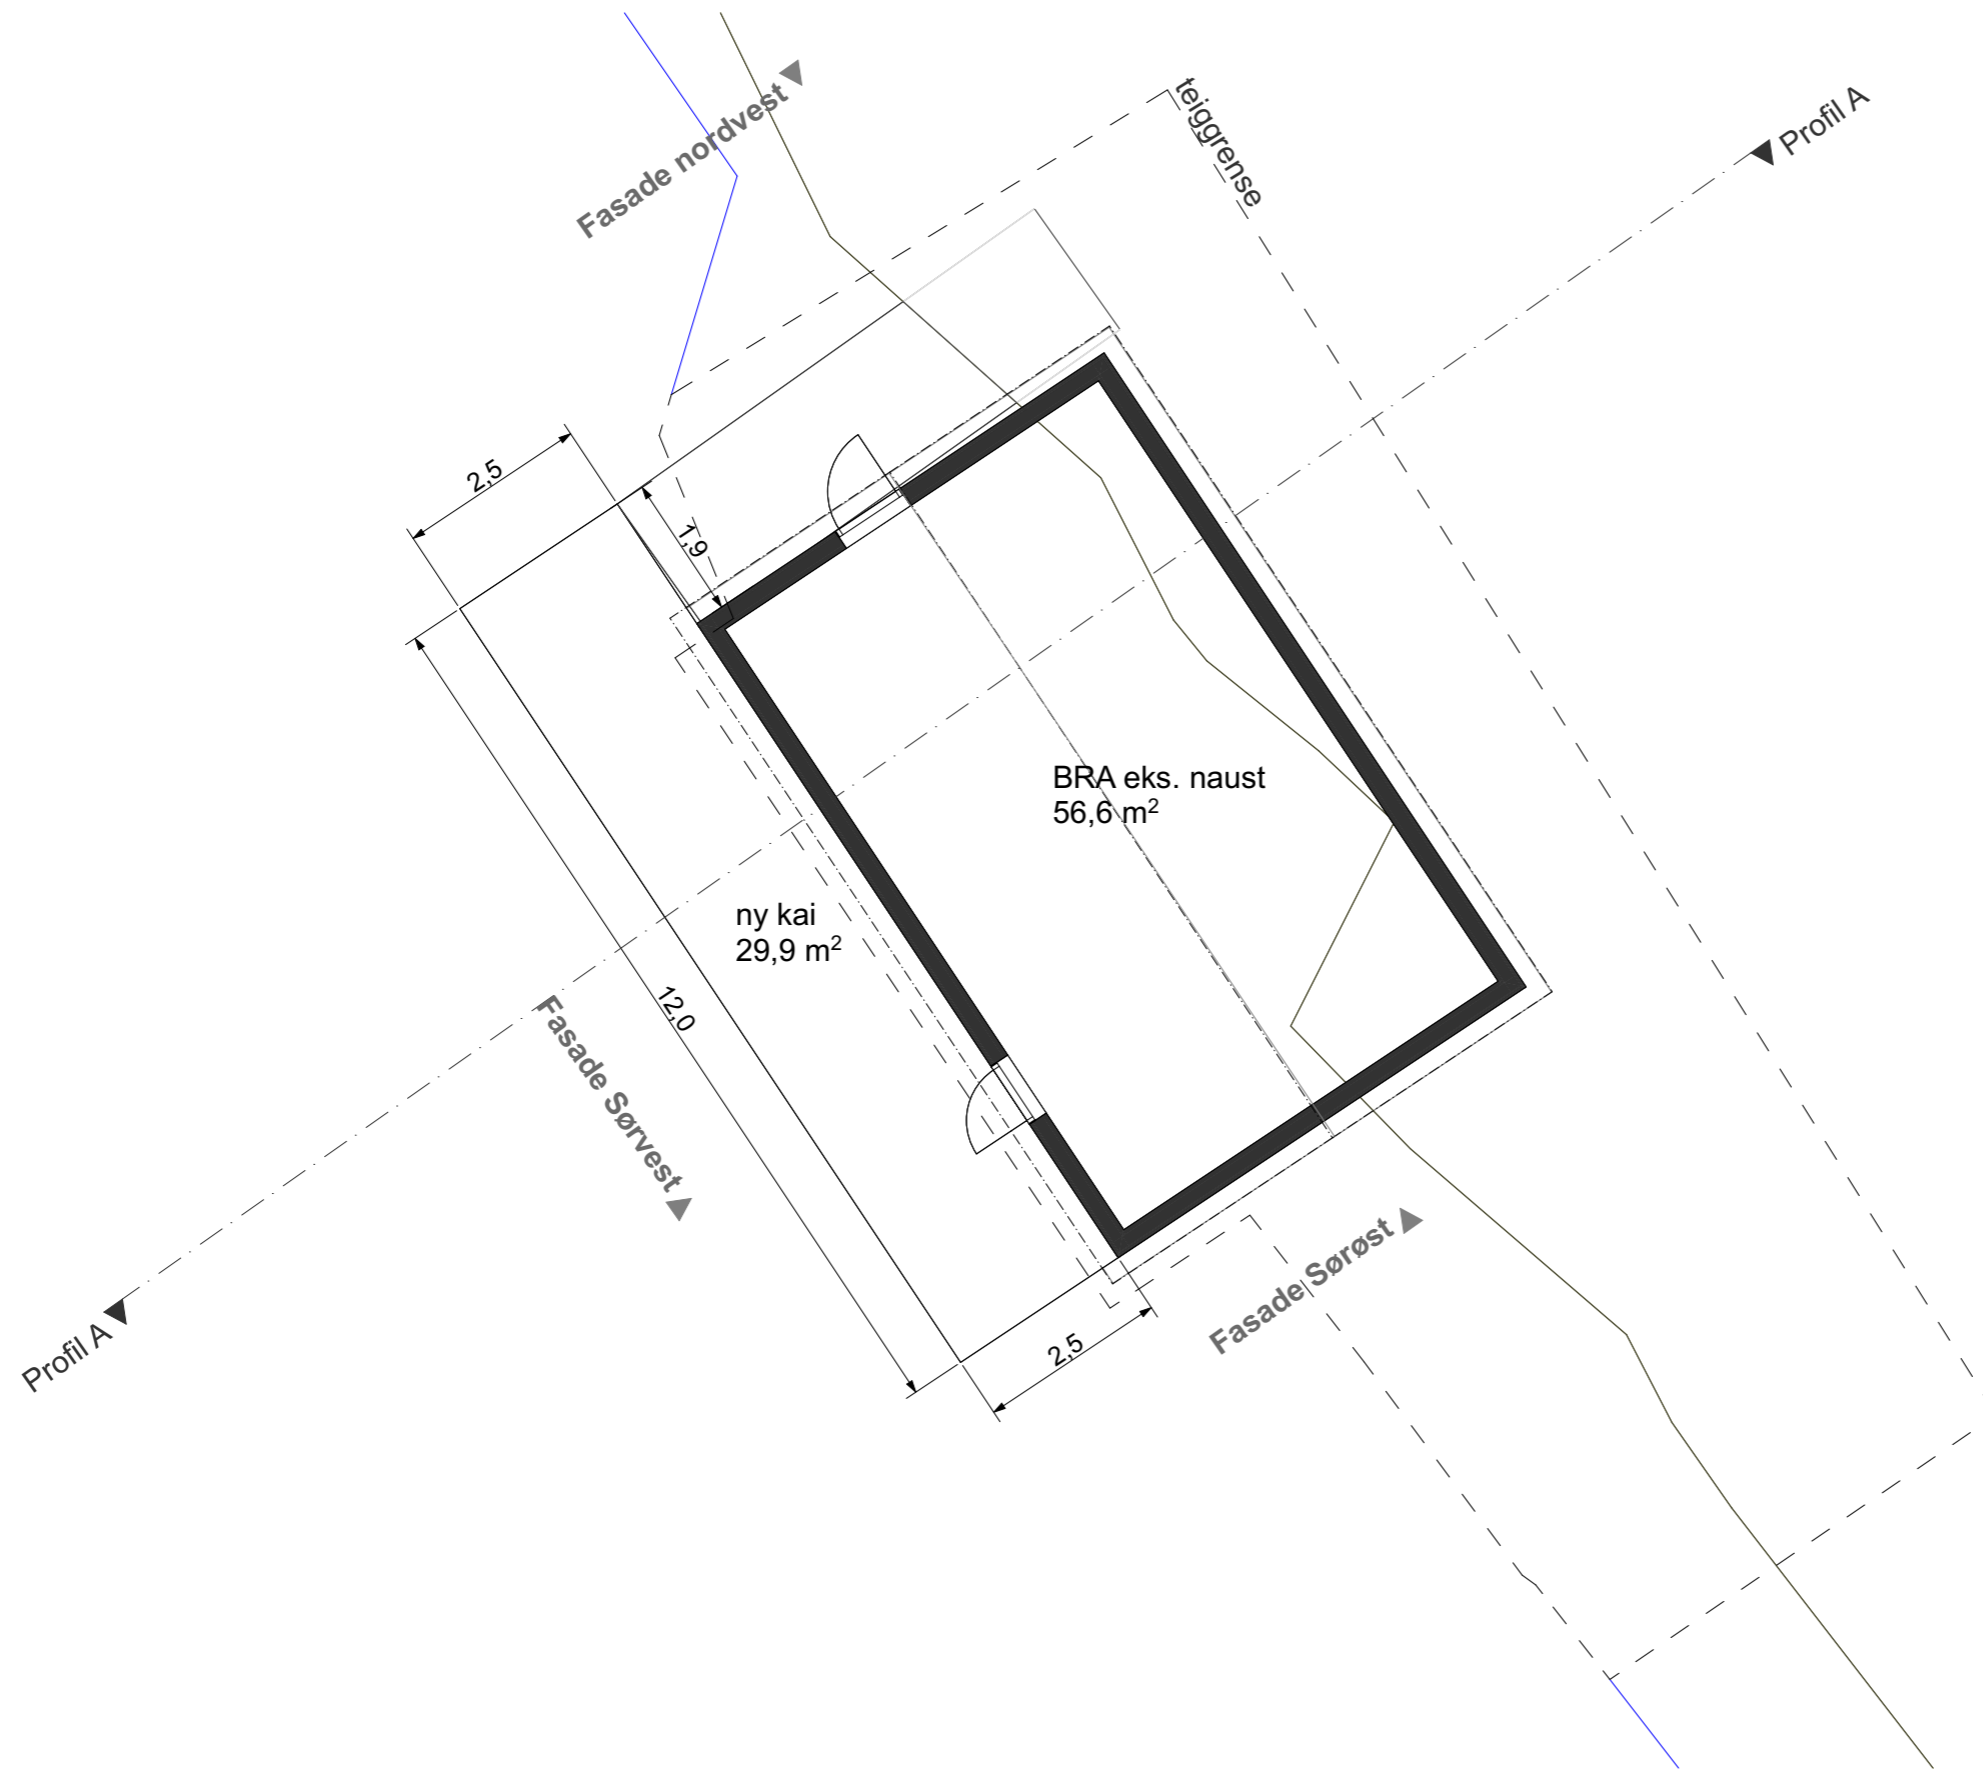

Revisjoner			
Rev	Beskrivelse	Dato	Sign

Fase  
**søknadstegninger**



ARKOCONSULT AS, Postboks 103, 5291 Valestrandfossen  
 Tel.: 56390003 - Fax.: 56191130 - Mob.: 93241511  
 Mail: post@arkoconsult.no - Org.nr. 997 089 782 MVA

Tiltakshaver <b>Jørgen Herland</b>	Sign. KFJ Dato 06.04.2021
Prosjekt <b>Ny kai</b>	Kontroll - Dato -
<b>Gnr/ Bnr 126/39 Lindås Kommune</b>	Målestokk <b>1:100</b>

Tegningsnr.: <b>90217157A20-1</b>	Format <b>A3</b>
Type tegning: <b>Plan</b>	

ny kai og naust

1:100

I HENHOLD TIL LOVVERK ER DENNE TEGNINGEN ARKOCONSULT AS SIN EIENDOM. DENNE TEGNINGEN KAN IKKE BLI BRUKT, OFFENTLIGGJORT ELLER GIS VIDERE TIL TREDJEPART UTEN VÅRT SKRIFTLIGE SAMTYKKE. OVERTREDELSE AV DETTE KAN FØRE TIL SØKSMÅL. OBS! TEGNINGEN KAN PRINTES I FEIL SKALA. IKKE TA MÅL DIREKTE PÅ TEGNING. BRUK KUN OPPGITTE MÅL.