

Vedlegg nr.
C –

Nullstill

23.4.2021



Opplysninger gitt i nabovarsel sendes kommunen sammen med søknaden
(Gjenpart av nabovarsel)
Pbl § 21-3

Tiltak på eiendommen:						
Gnr.	Bnr.	Festenr.	Seksjonsnr.	Eiendommens adresse	Postnr.	Poststed
85	12			Kvalvågnesvegen 434	5956	Hundvin
Eier/fester				Kommune		
Wenche Kvalvåg Saue Alvær				Alver		

Det varsles herved om						
<input type="checkbox"/> Nybygg	<input type="checkbox"/> Anlegg	<input type="checkbox"/> Endring av fasade	<input type="checkbox"/> Riving			
<input checked="" type="checkbox"/> Påbygg/tilbygg	<input type="checkbox"/> Skilt/reklame	<input type="checkbox"/> Innhegning mot veg	<input type="checkbox"/> Bruksendring			
<input type="checkbox"/> Midlertidig bygning, konstruksjon eller anlegg	<input type="checkbox"/> Antennesystem	<input type="checkbox"/> Oppretting/ending av matrikkelenhet (eiendomsdeling) eller bortfeste	<input type="checkbox"/> Annet			

Dispensasjon etter plan- og bygningsloven kapittel 19						
<input checked="" type="checkbox"/> Plan- og bygningsloven med forskrifter	<input type="checkbox"/> Kommunale vedtekter	<input checked="" type="checkbox"/> Arealplaner	<input type="checkbox"/> Vegloven	Vedlegg nr. B –		

Arealdisponering						
Sett kryss for gjeldende plan						
<input checked="" type="checkbox"/> Arealdel av kommuneplan	<input type="checkbox"/> Reguleringsplan	<input type="checkbox"/> Bebyggelsesplan				
Navn på plan						

Beskriv nærmere hva nabovarslet gjelder						
Påbygg / tilbygg på eksisterende naust						
						Vedlegg nr. Q –

Spørsmål vedrørende nabovarsel rettes til						
Foretak/tiltakshaver						
Wenche K S Alvær / Kjell M Saue						
Kontaktperson, navn			E-post	Telefon	Mobil	
Kjell M Saue			kjellmsaue@gmail.com		91111386	
Søknaden kan ses på hjemmeside: (ikke obligatorisk):						

Merknader sendes til						
Eventuelle merknader skal være mottatt innen 2 uker etter at dette varsel er sendt. Ansvarlig søker/tiltakshaver skal sammen med søknad sende innkomne merknader og redegjøre for ev. endringer.						
Navn			Postadresse			
Wenche K S Alvær			Espelandsvegen 224			
Postnr.		Poststed		E-post		
5258		Blomsterdalen		wenchea@cargonet.no		

Følgende vedlegg er sendt med nabovarslet						
Beskrivelse av vedlegg			Gruppe	Nr. fra – til	Ikke relevant	
Dispensasjonssøknad/vedtak			B	–	<input type="checkbox"/>	
Situasjonsplan			D	1 – 1	<input type="checkbox"/>	
Tegninger snitt, fasade			E	2 – 2	<input type="checkbox"/>	
Andre vedlegg			Q	–	<input type="checkbox"/>	

Underskrift						
Tilsvarende opplysninger med vedlegg er sendt i nabovarsel til berørte naboer og gjenboere. Mottagere av nabovarsel fremgår av kvittering for nabovarsel.						
Sted		Dato		Underskrift ansvarlig søker eller tiltakshaver		
Bergen		21/4 - 2021		Wenche K. S. Alvær Kjell M. Saue		
				Gjentas med blokkbokstaver		
				WENCHE K S ALVÆR / KJELL M SAUE		



Blonsterdalen Post i Butikk
Coop Extra Blonsterdalen
Postboks 179 Blonsterdalen
5668 Bergen
Org.nr. 982594421 HVA
Salgskvittering

Ant. Varetekst. Beløp HVA

* 1 Rek Saa Innland kr 205,00 25%
(FRANCH ANDERSEN)
(KVALVAGNESVEGEN 423)
(5956)
(HUNDVIN)
(Vekt mannet: 0,026 kg)
(Destinasjon: Norge)
(Nr.: RR586809051N0)

Total kr 205,00

Kortbetaling kr 205,00

Hva sat Grunnlag Hva sur
25% kr 164,00 kr 41,00

Øax: 14722394-582611 Resp.: 00
21/04/2021 19:37 Overf.: 809

BankAxept KJØP
Contactless NOK 205,00
*****4237-2 GODKJENT
AID: D5780000021010
TVR: 8000008000
Ref.: 253184 193739 KCI


* Solgt på vegne av Posten Norge AS
Org.nr. 984661105 HVA

Bongnr. 47-18865-1-3434488-2
Dato Tid Kasse
21.04.2021 19:37:45 KASSE1

Signatur



0 47 - 18865 - 1 - 3434488 - 2 0

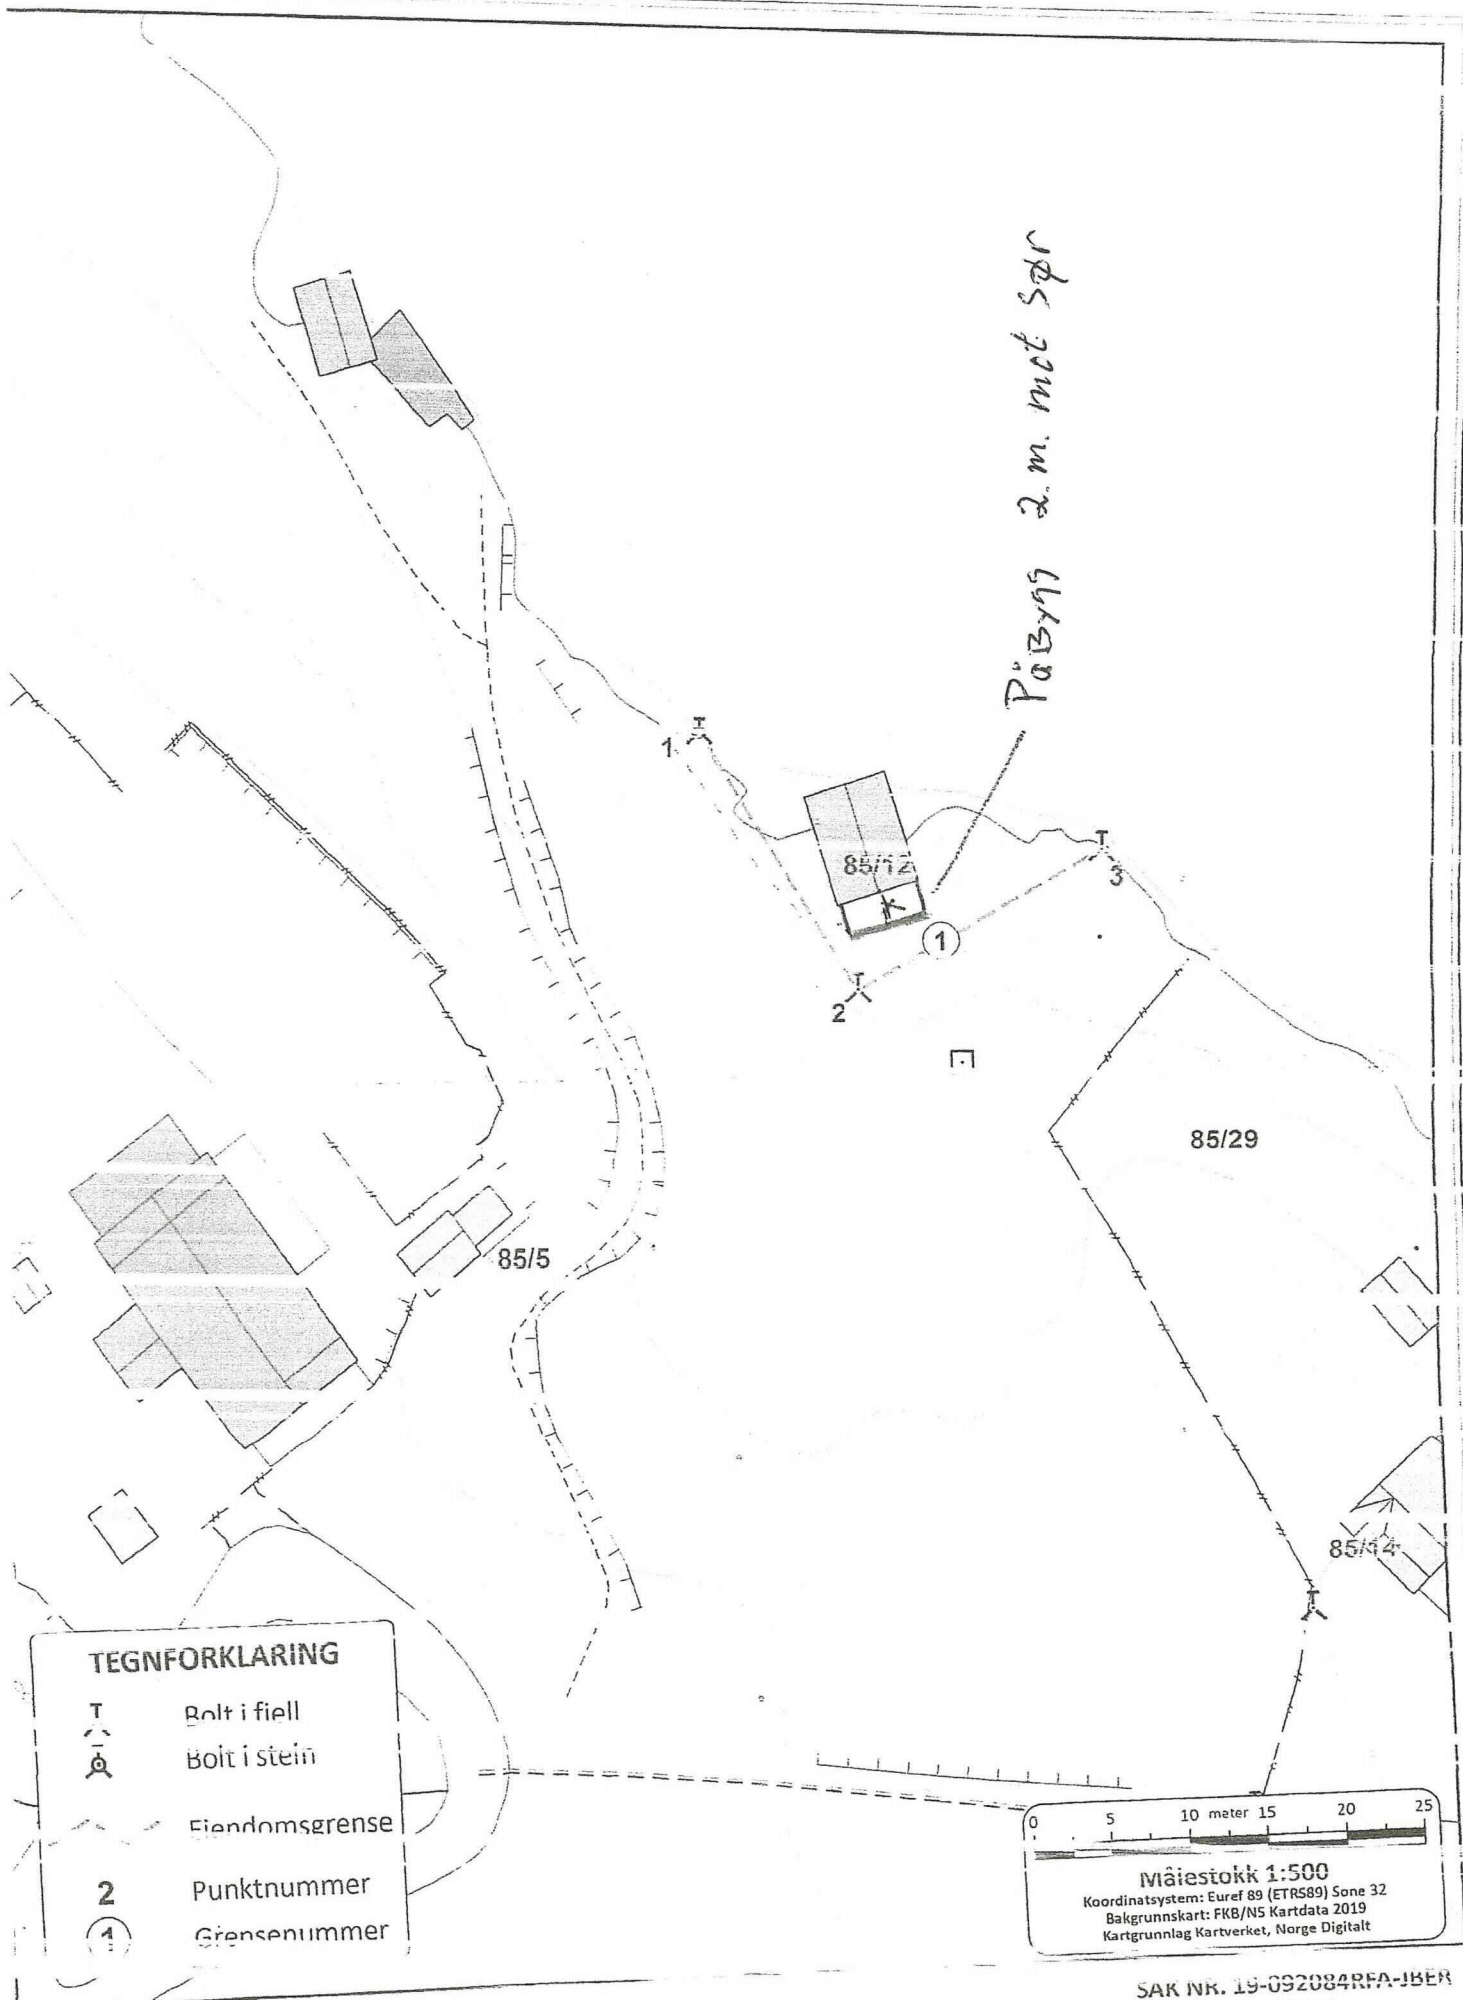

På Bygg 2. m. med spør

TEGNFORKLARING

T	Bolt i fiell
⊗	Bolt i stein
- - -	Eiendomsgrense
2	Punktnummer
①	Grensenummer

0 5 10 meter 15 20 25

Målestokk 1:500
 Koordinatsystem: Euref 89 (ETRS89) Sone 32
 Bakgrunnskart: FKB/N5 Kartdata 2019
 Kartgrunnlag: Kartverket, Norge Digitalt


NORD- OG MIDHORDLAND JORDSKIFTERETT

SOLHAUG, GNR. 85
 i Indre kommune

SAK NR. 19-092084RFA-JBER
 Datert 17.12.2019
 Blad 1 av 1
 Teknisk utredning
 Overing. Stipendiat

X.
Påbygg.

NØST ØST/Vest.

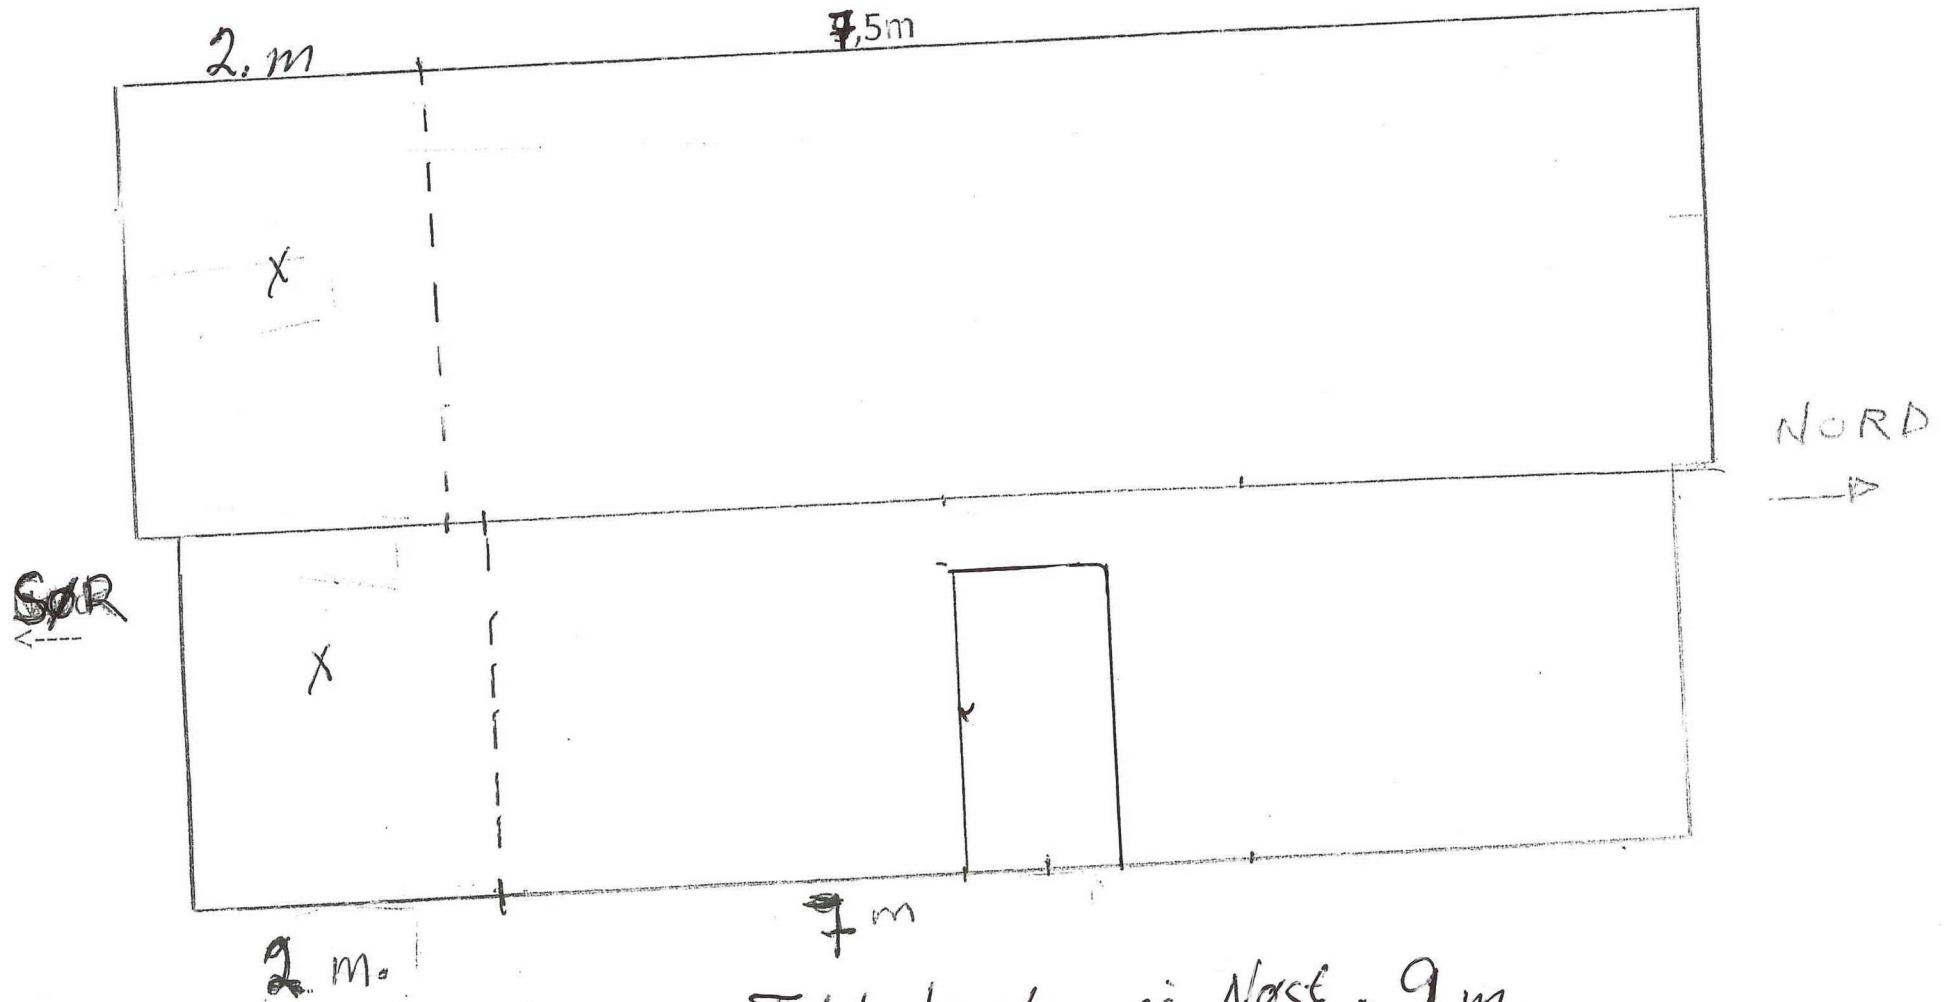

Total lengde på Nøst = 9 m.
Total lengde på tak = 9,5 m.

Ny. Grunnflate

38 m^2

(Påbygg $8,25 \text{ m}^2$)

4,25 m.

NØST ØST 9, m.


Vedlegg 9

Tak lengde

Totalt 9,5 m

2, m.

7,5 m

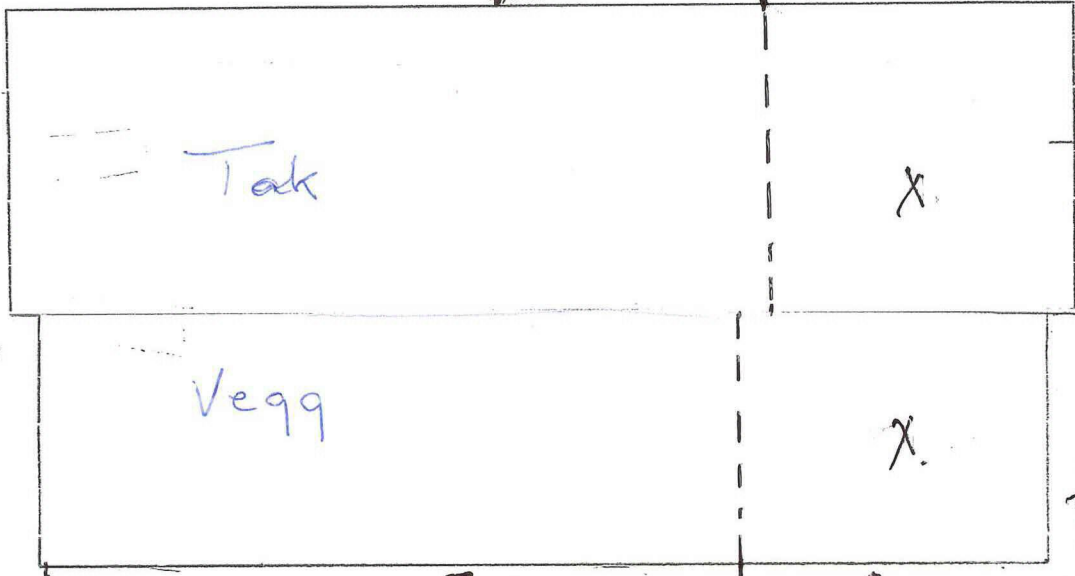

SØR

→

X

PÅBYGG

Grunn lengde

Total 9, m.

7 m


2, m.

Gammel Grunnflate

$29,75 \text{ m}^2$

+ $8,25 \text{ m}^2$

= 38 m^2 total grunnflate.

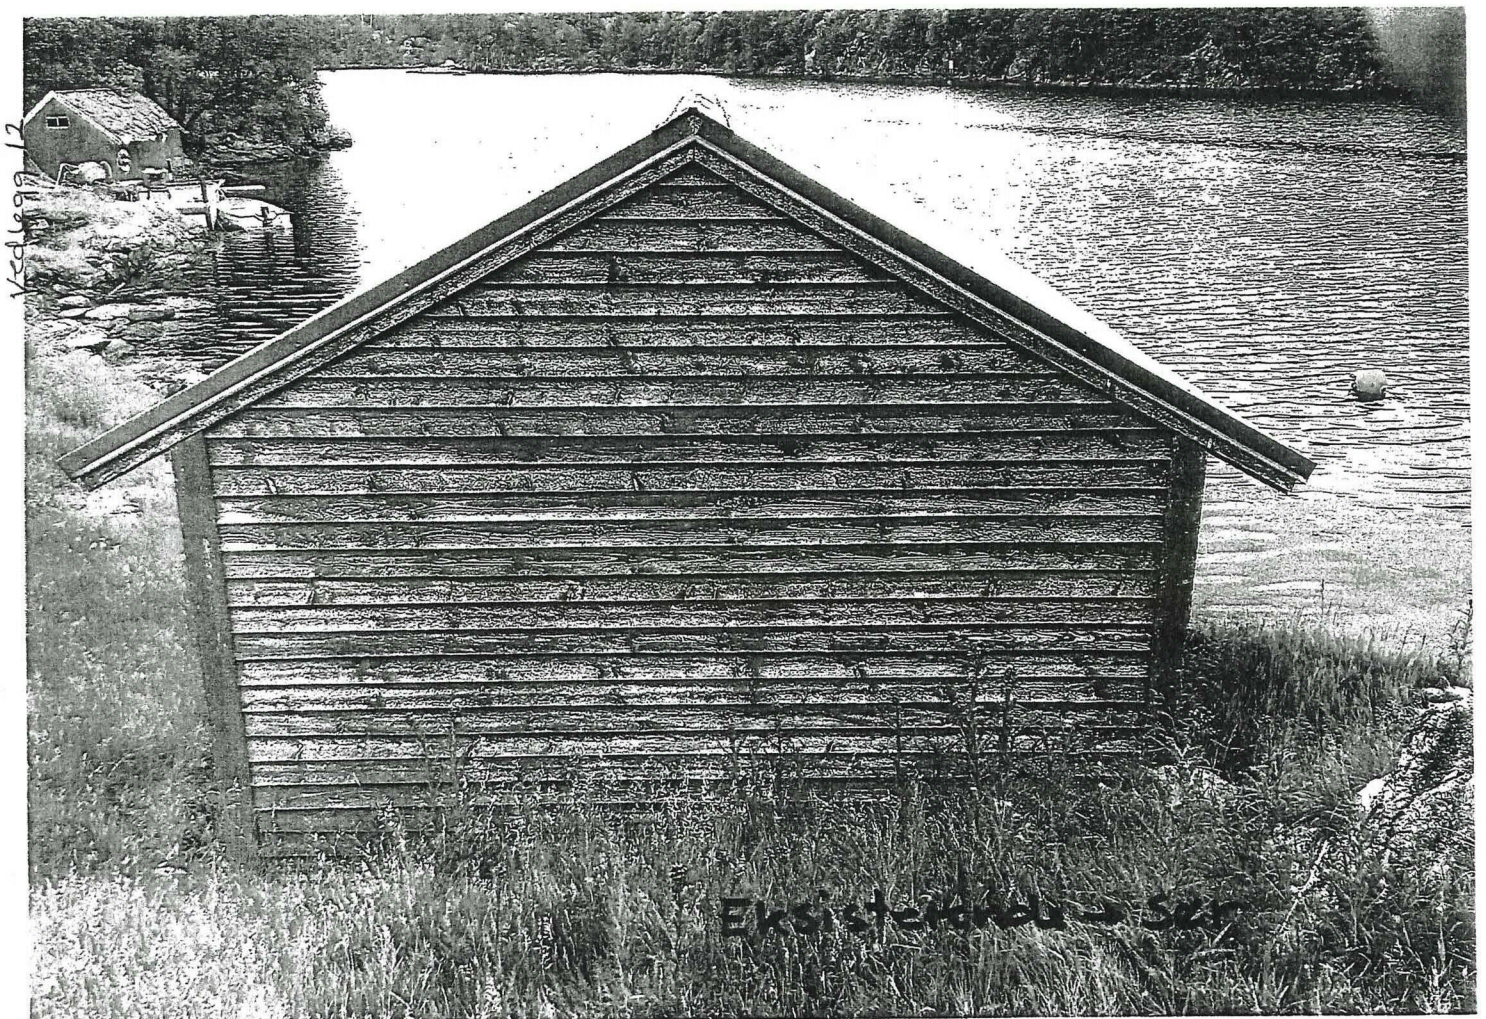

Eksisterende Gavel vegg mot SØR.
Ny Gavel vegg blir trekt 2. m. lengre
mot SØR.