
 


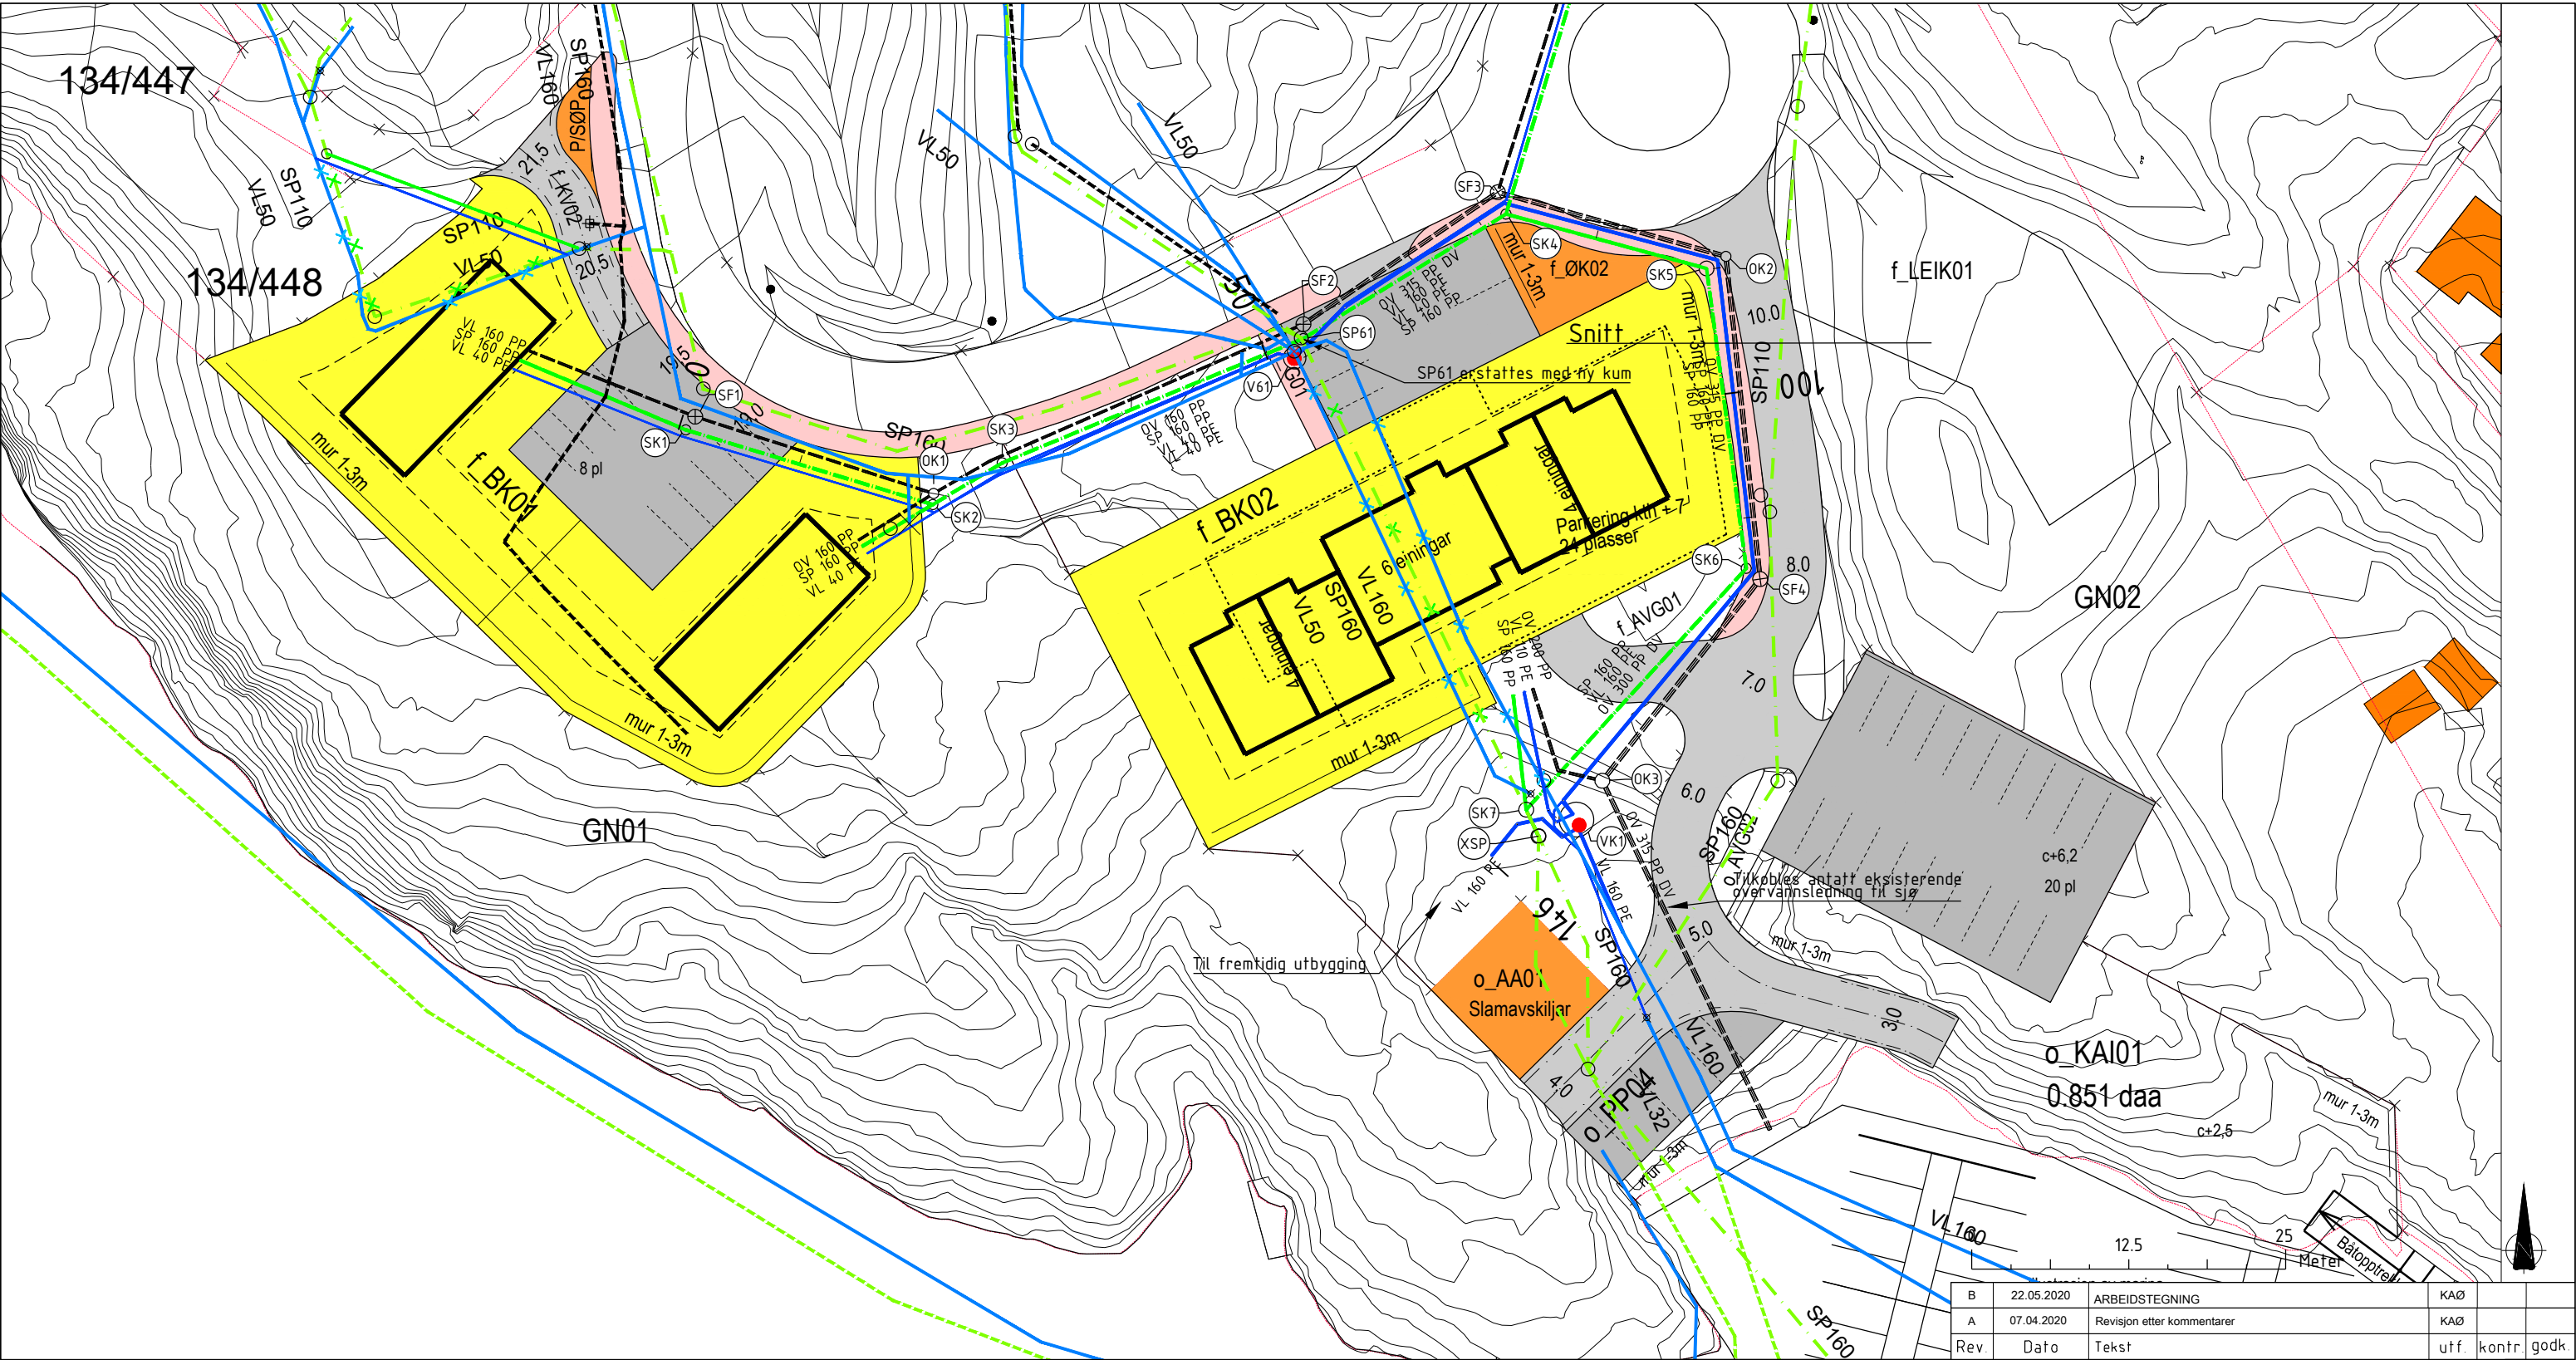

TEGNFORKLARING:

Spillvann	—	—	—
Overvann	- - -	- - -	- - -
Vann	—	—	—
Kum	○	○	○
Vannkum med brannvannsuttak	●	○	○
Sandfang	⊗		
Eiendomsgrense	- - -		

B	22.05.2020	ARBEIDSTEGNING	KAØ		
A	07.04.2020	Revisjon etter kommentarer	KAØ		
Rev.	Dato	Tekst	utf.	kontr	godk.
Boligbygg Vest AS			Format	A1	
Gnr/Bnr 134/4			Målestokk	1:250 m	
Hilland felt 7 - del 2			Dato	20.03.2020	
VA-Plan			Tegnet av	KAØ	
Alver kommune			Fagkontroll		
Oversiktstegning			Godkjent av		
Tegningsstatus		For godkjenning	SAK NR.		
 BYGGADMINISTRASJON Harald Børndal a.s.			TEGN.NR.	H1	
			REV. NR	B	
PROSJEKTADMINISTRASJON-REGULERING-KOMMUNALTEKNISK PLANLEGGING 5640 EIKELANDSOSEN TLF 56581130 E-post: post@byggadmin.no					