


Alver Kommune
 VARMEPLAN G: 310 B: 39, 60 og 29
 Bakstad
 Skarsvåg Rør og Interiør AS
 19/4 2021
 Caroline Bogetveit

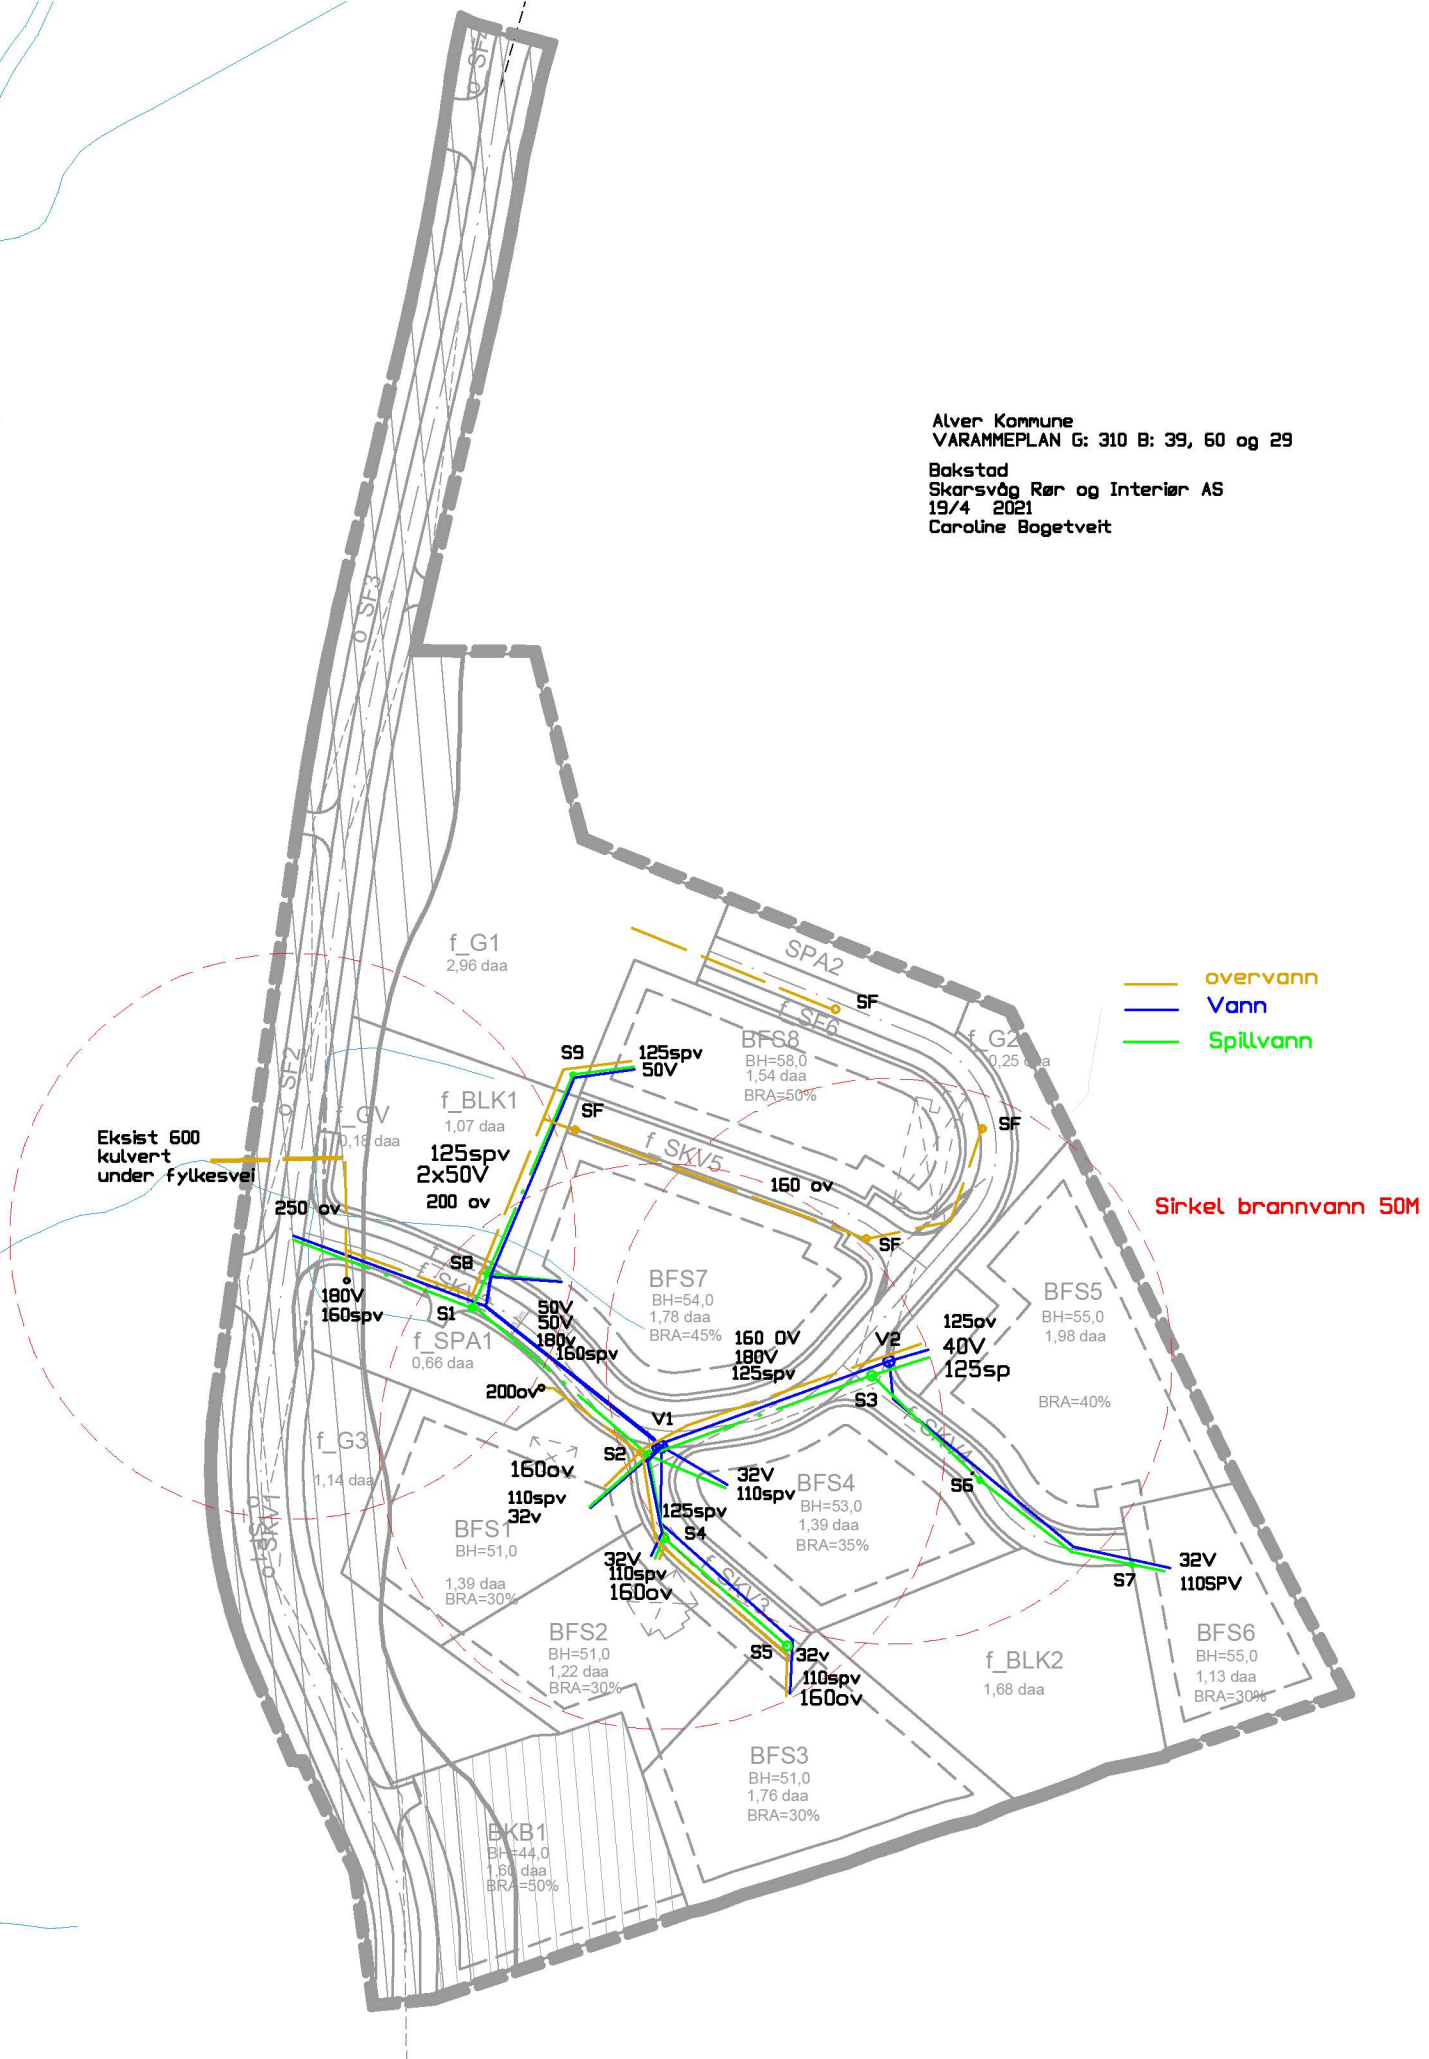

- overvann
- Vann
- Spillvann

Sirkel brannvann 50M