




4 Sør  
1 : 50

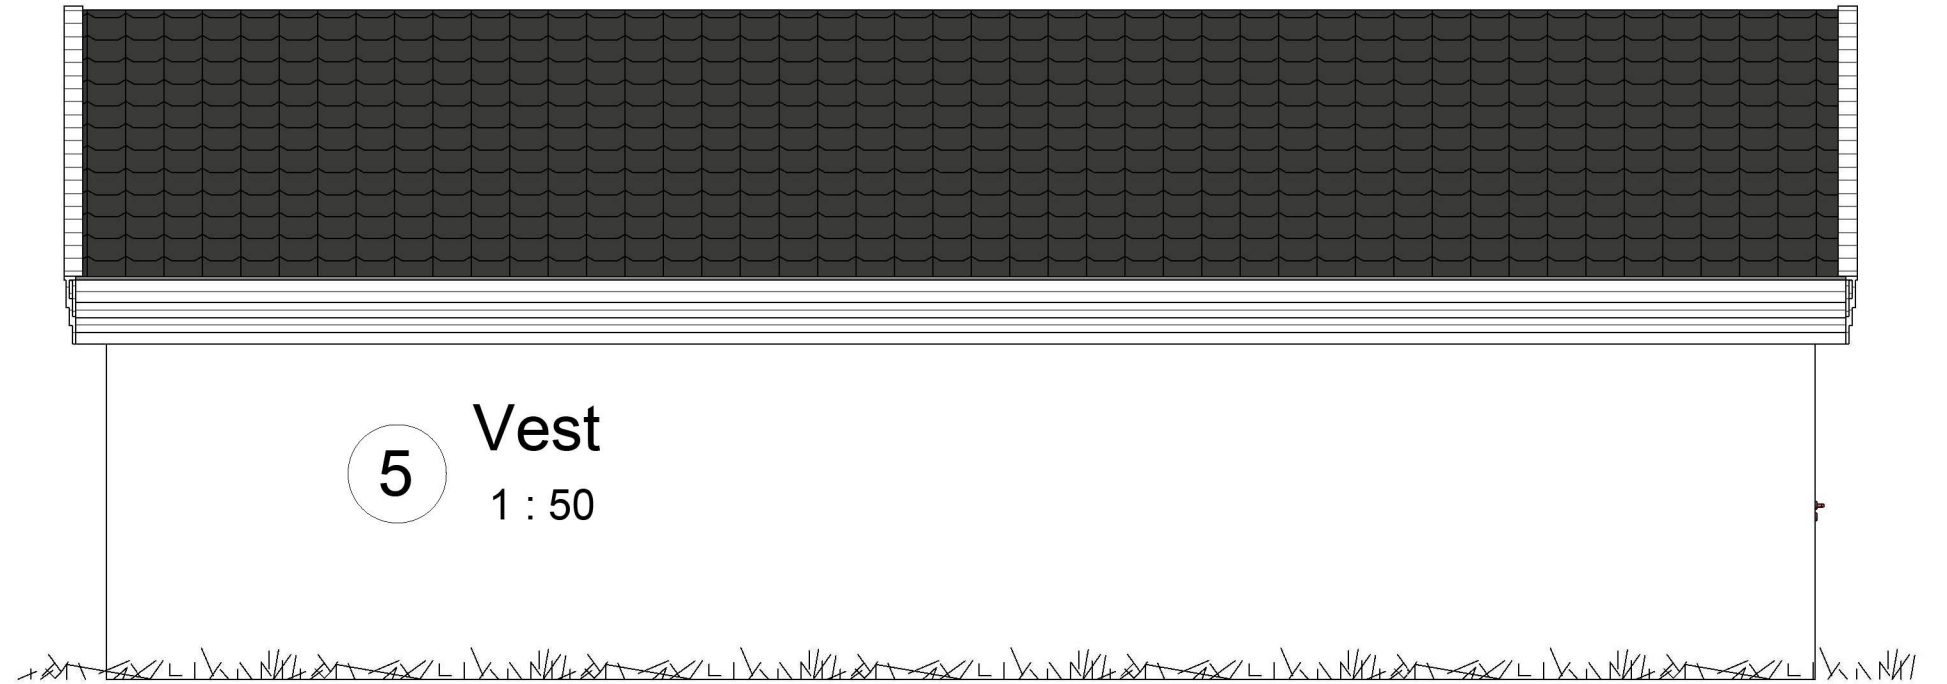

5 Vest  
1 : 50

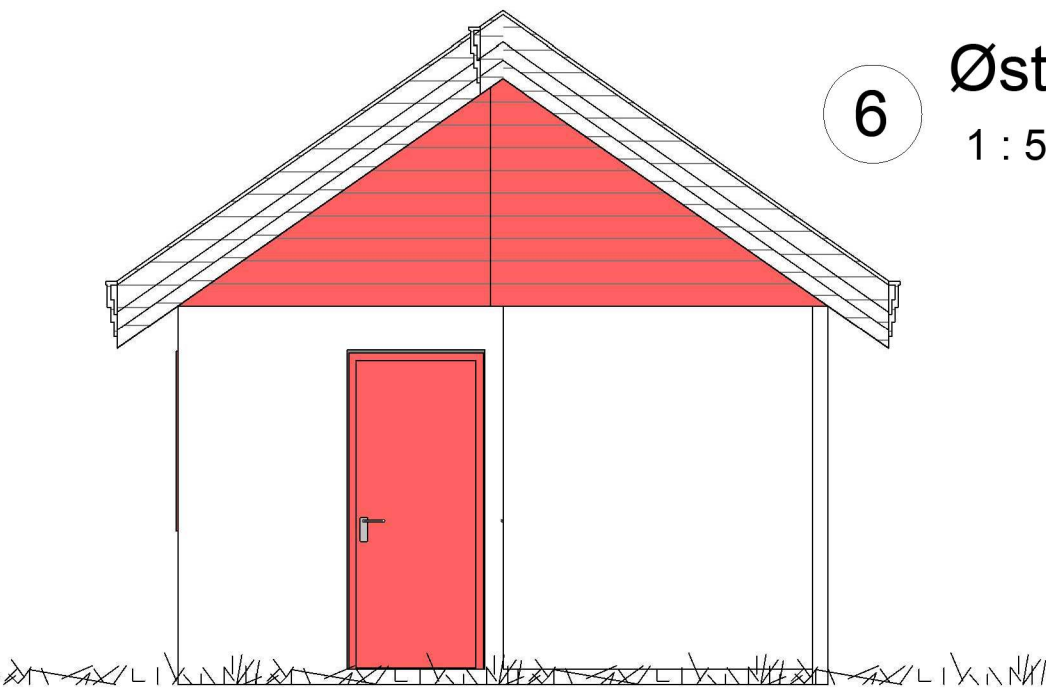

3 Nord  
1 : 50

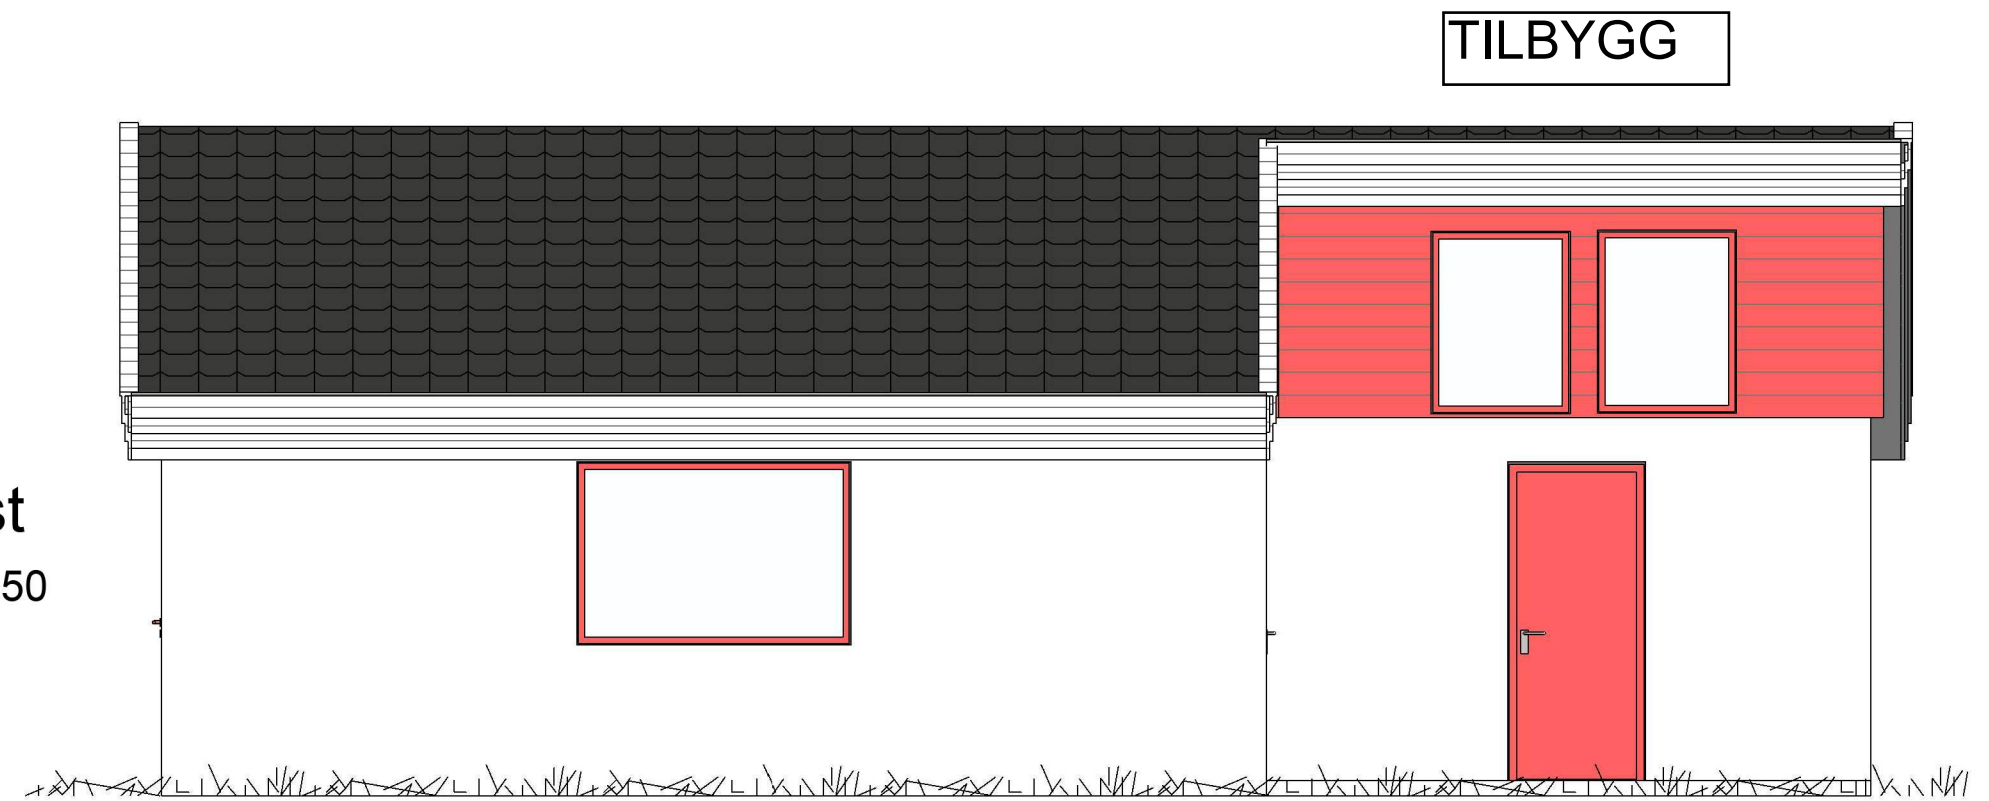

6 Øst  
1 : 50

TILBYGG

Tiltakshaver:

Terje Heggebø

Prosjekt:

Nøst - Nordbøvegen 120

Fasade

Gnr. 110

Bnr. 110

Dato:

25.01.2021 15:52:53

Tegnet av:

JDA

Scale

Tegningsstatus:

Søknadstegning

003

A3 1 : 50