


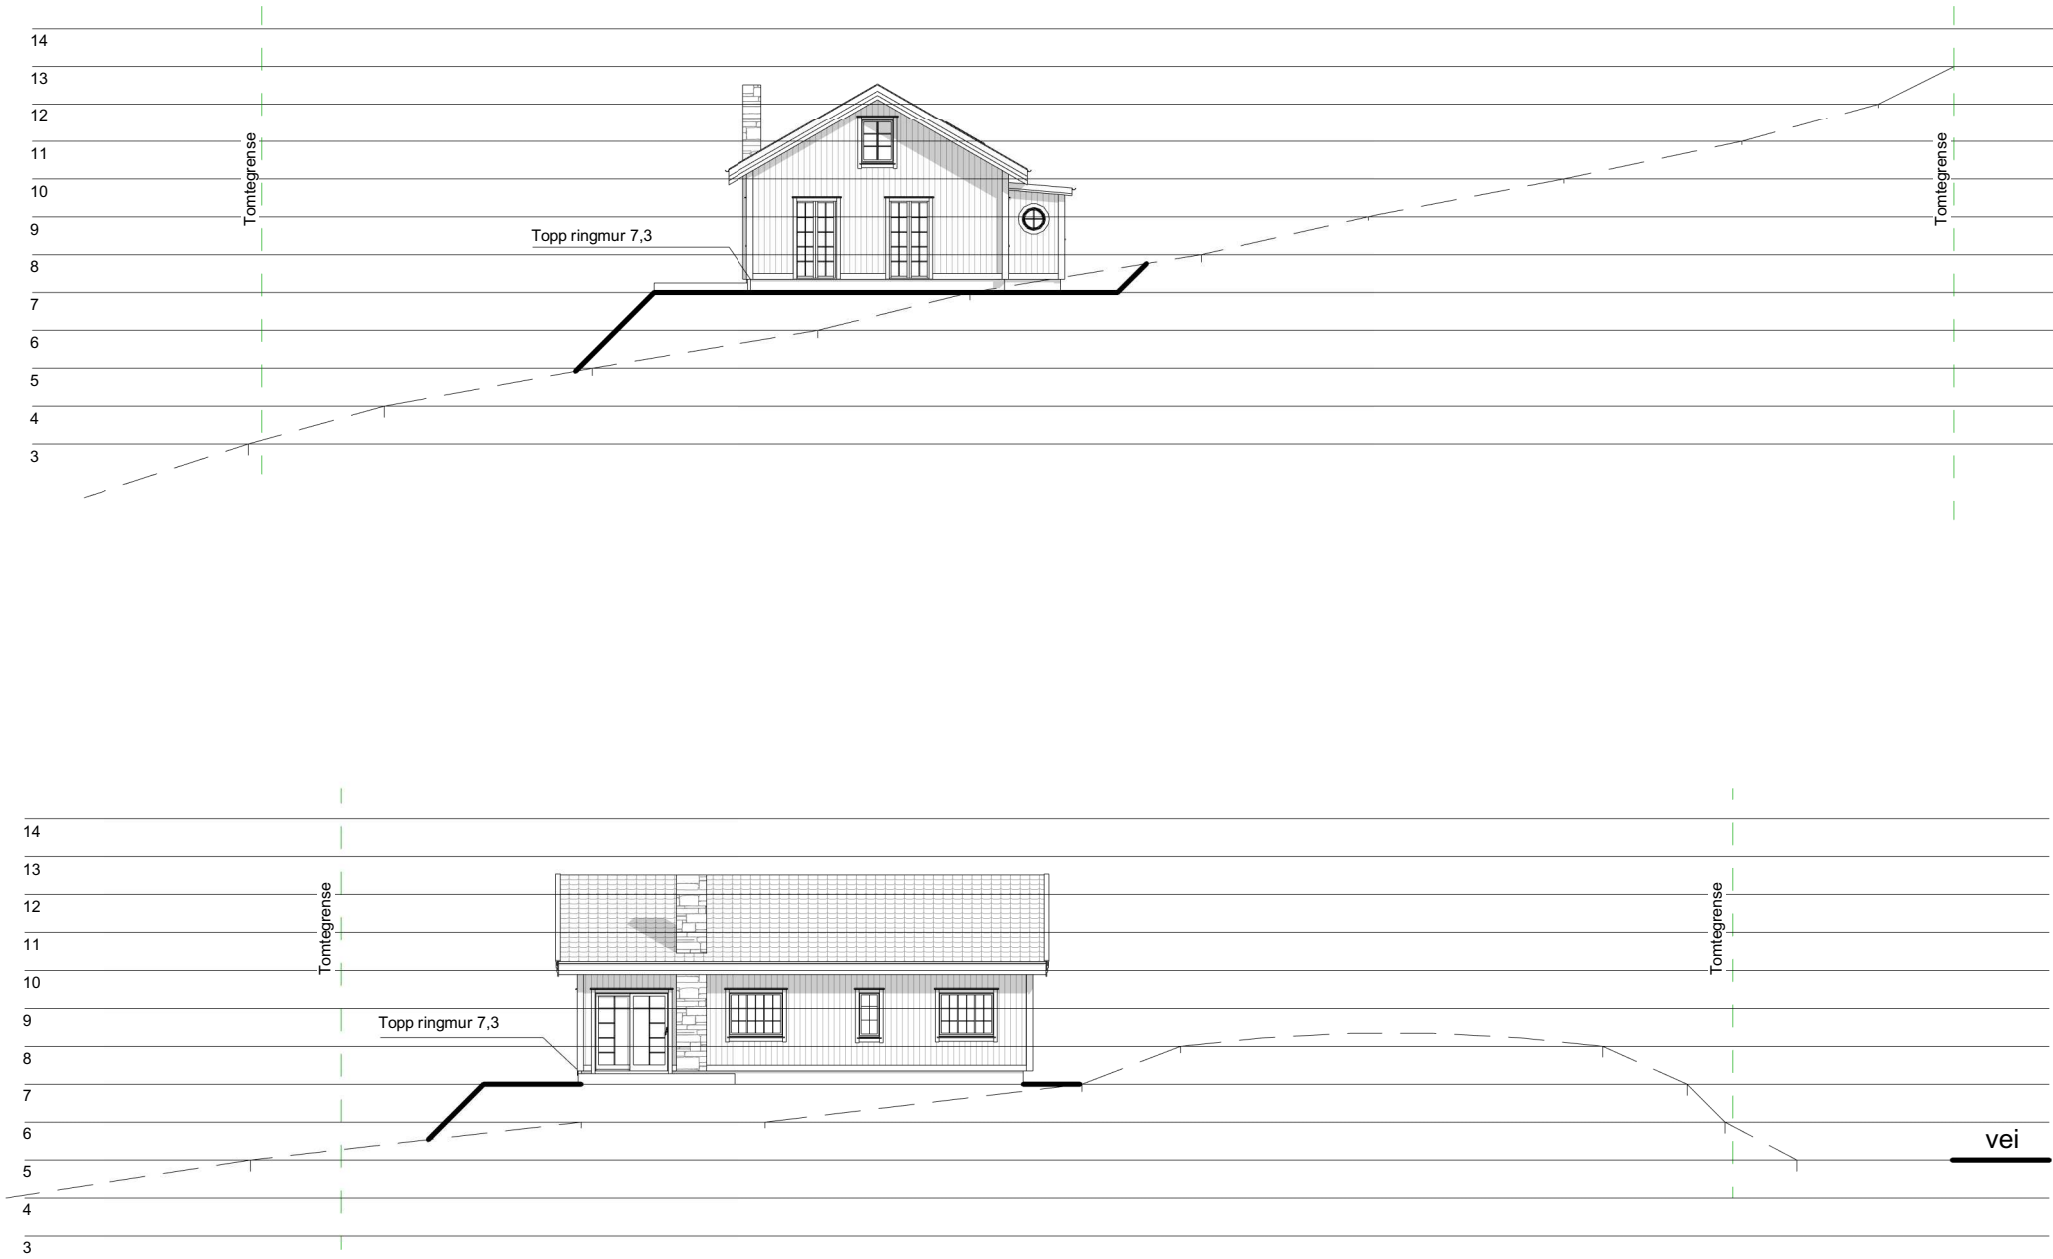

- Planeringshøyde 7,0
Topp ringmur 7,3



**REKNES
BYGGJEVARER L.L**
Selvåg, 5986 Hosteland - avd. Isdalstø, 5914 Isdalstø
Tlf: 56 16 60 60 - fax: 56 16 60 61

FRÅ GRUNNMUR TIL FERDIG HUS

UTARBEIDET AV: REKNES BYGGJEVARER LL

TILTAKSHAVER: Vidar Myhr

BYGGEPLASS: Hosøy

G.nr/B.nr: 11/119

KOMMUNE: Alver



TEGN, INNHOLD: Profil

PROSJEKT: Hytte

ARKITEKT:
I.Porzucek

DATO:
07-04-21

TEGN:
1:100

REV:
E

MÅLESTOKK:
1 : 200

PROSJEKT NR:

TEGN.NR:
101