



1:100 Fasade SØR

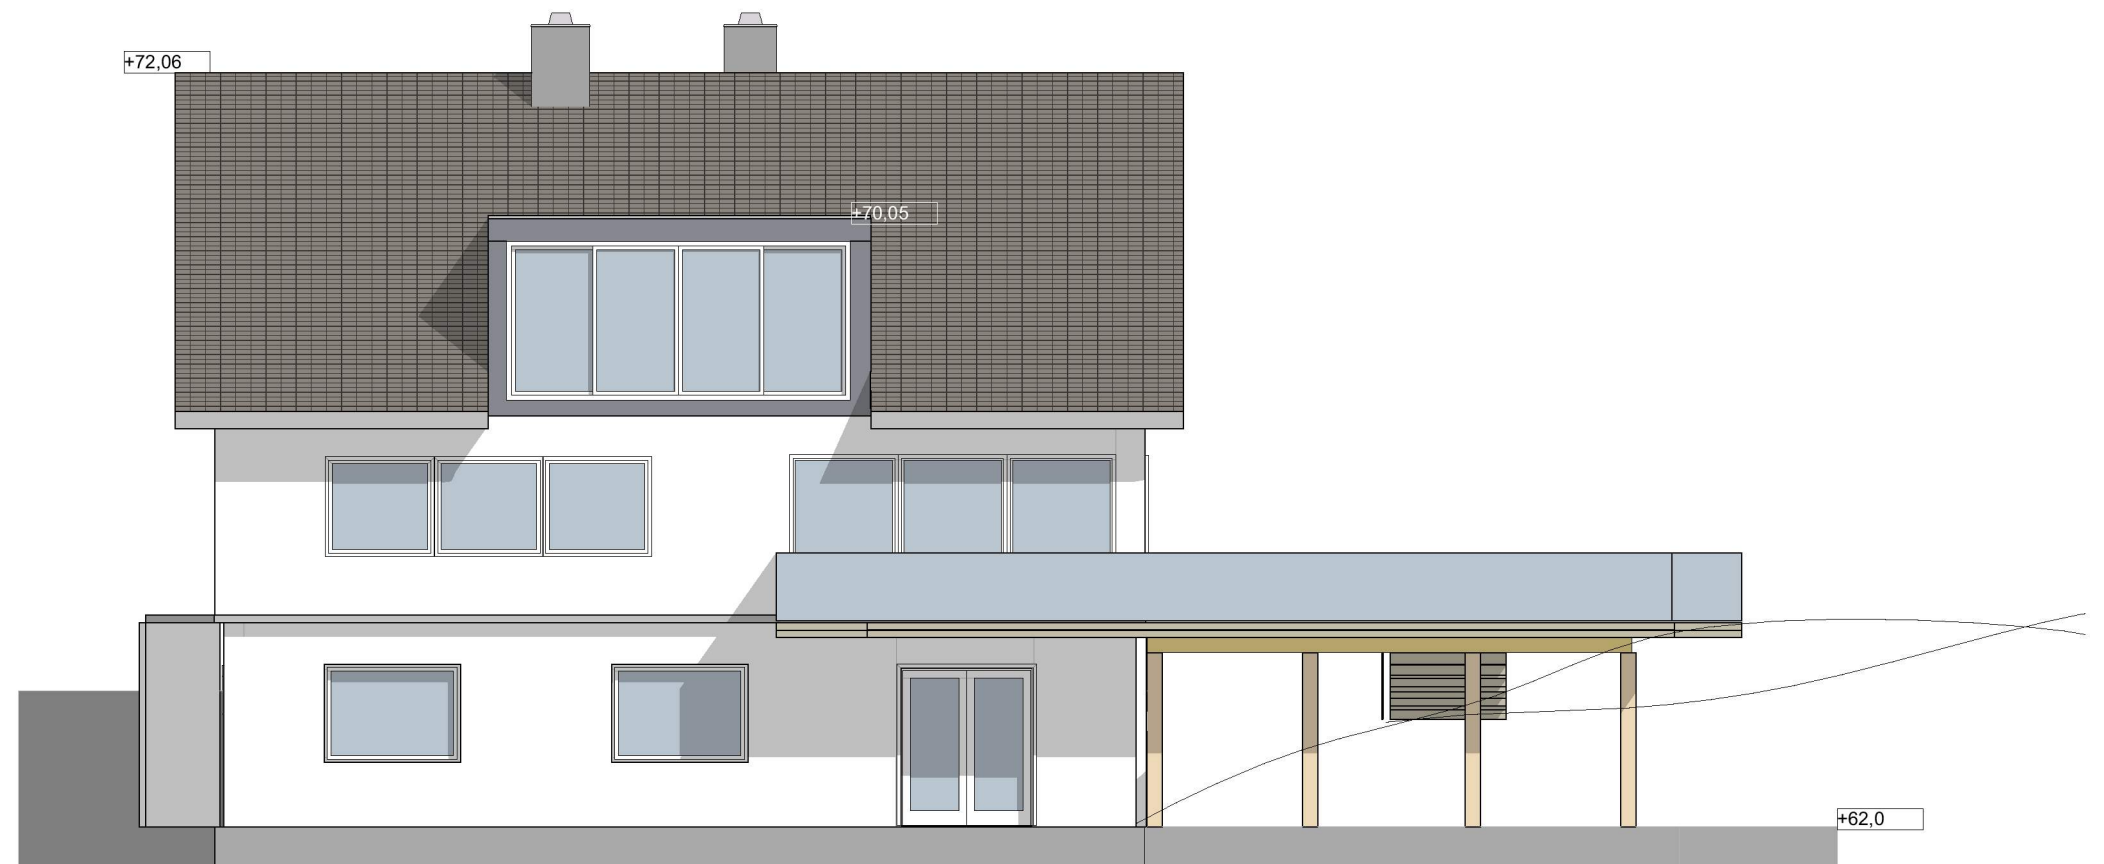


1:100 Fasade VEST

Prosjektnr. <b>2020-24</b>	Gnr./Bnr./Festnr. <b>238/10</b>	Mål: <b>1:100</b>	Dato: <b>26.04.2021</b>	Sign. <b>GH/SLS</b>	Kontroll <b>OB</b>	
Fase. <b>søknad om tillatelse til tiltak</b>		Arkstørrelse: <b>A3</b>		Tegningsnr: <b>A40-11</b>	Navn på tegning: <b>Fasade Sør og Vest etter ombygging</b>	

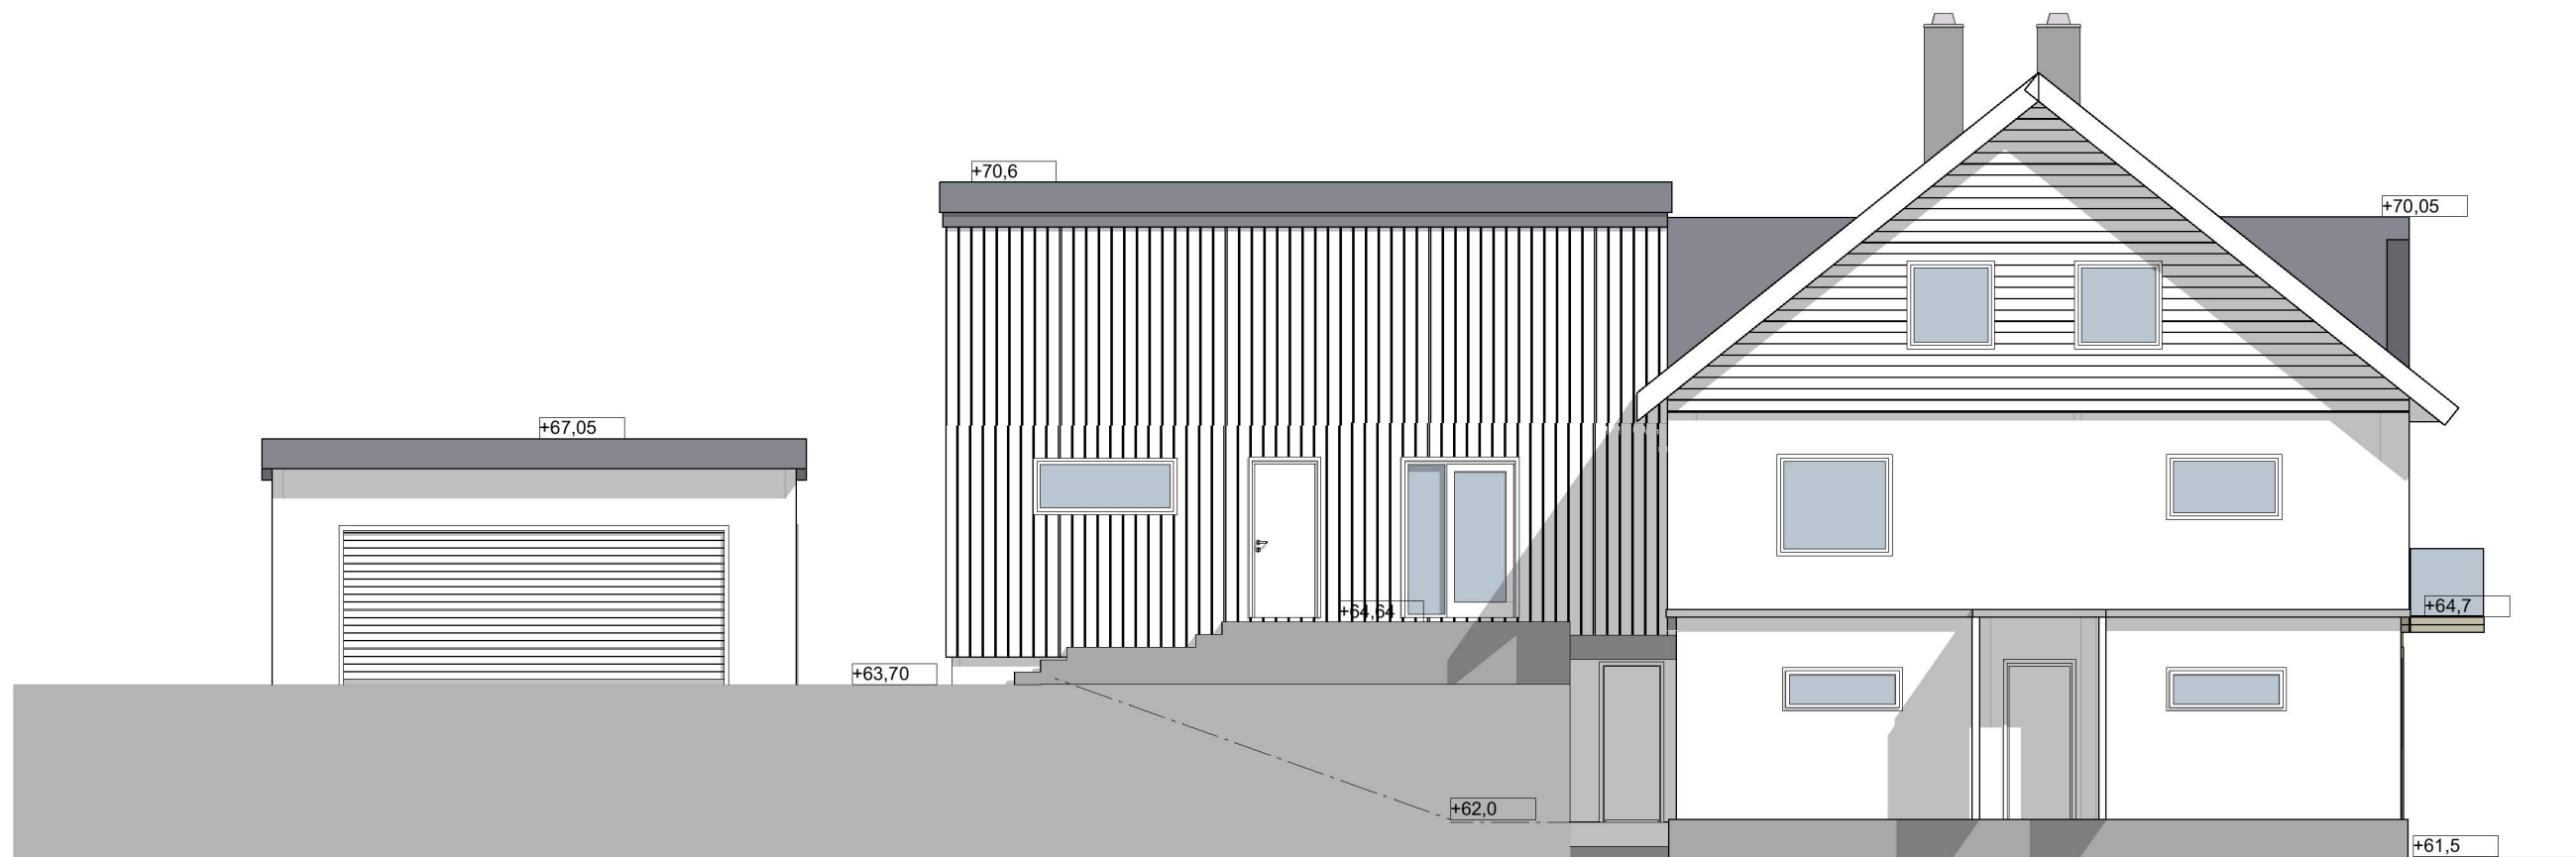

1:100 Fasade NORD

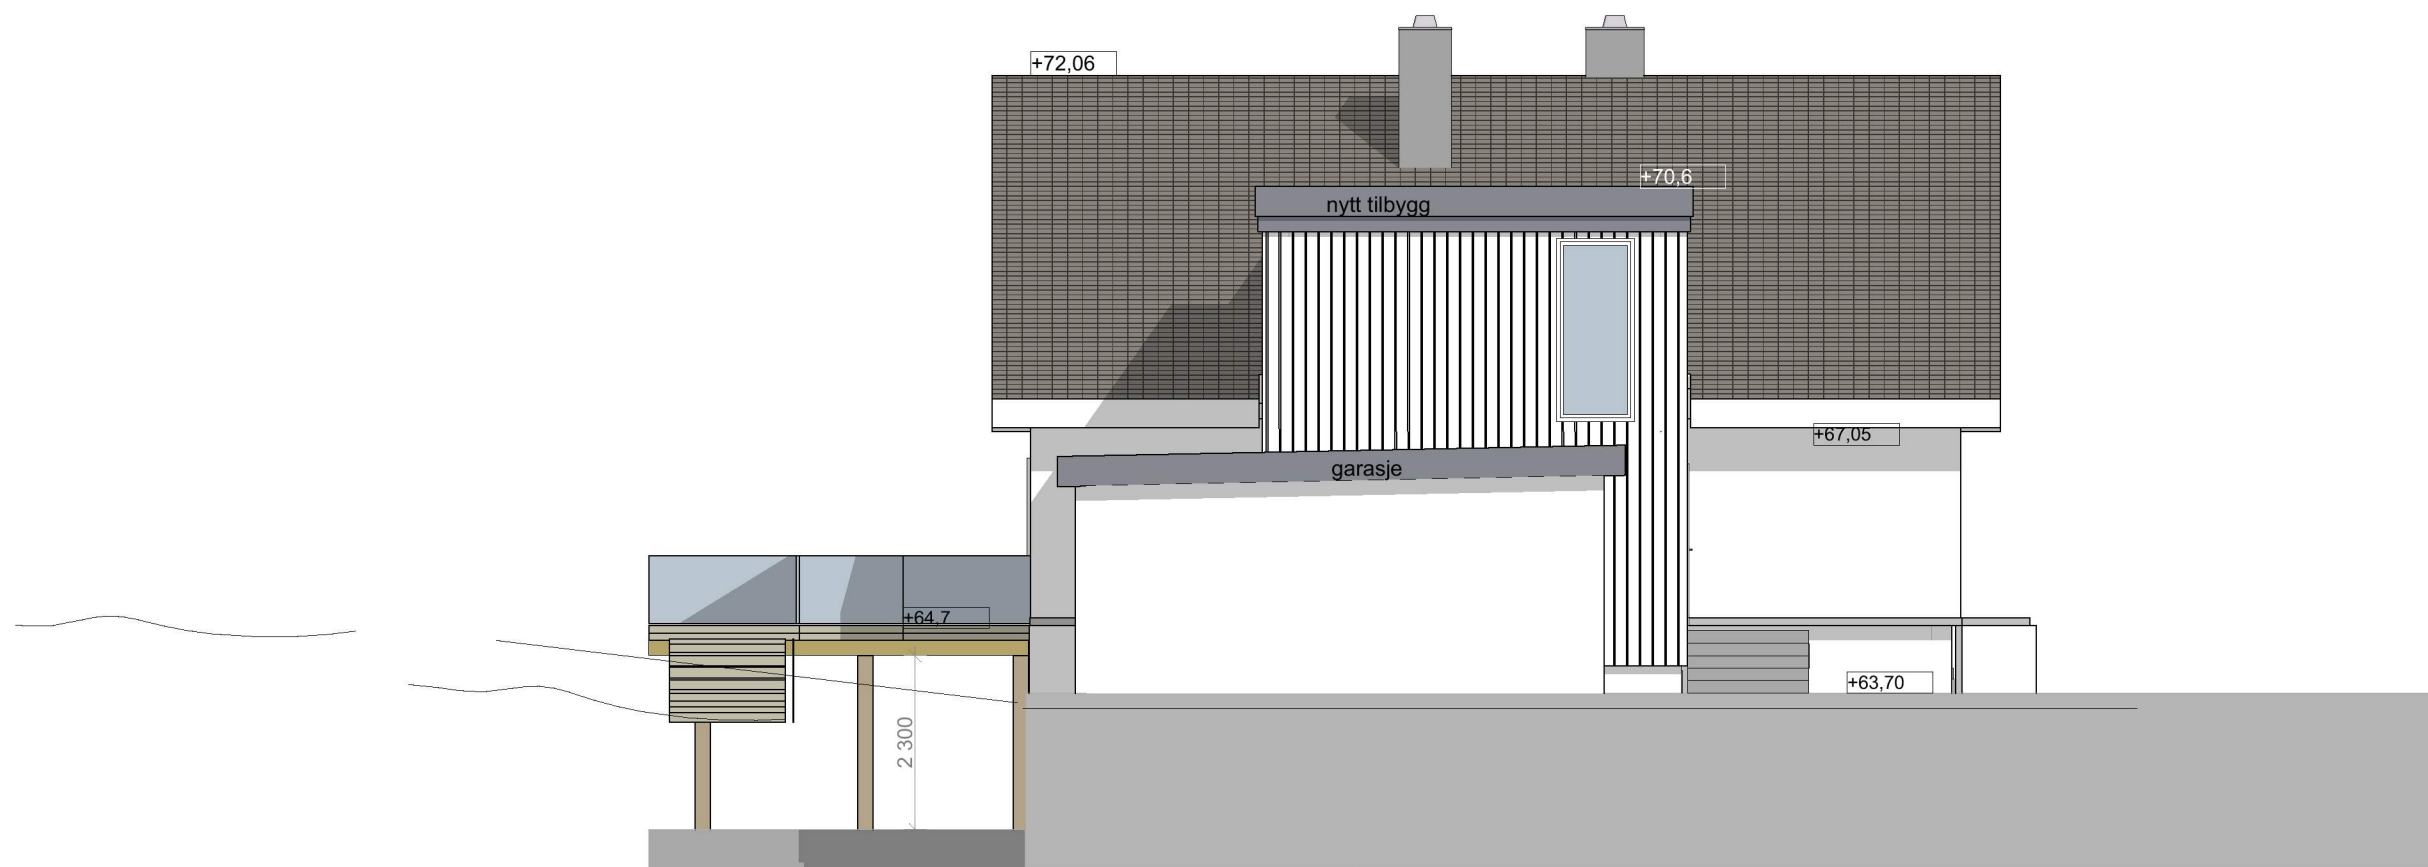

1:100 Fasade ØST



**FORTUNEN ARKITEKTUR AS**  
 ARKITEKTUR | INTERIØR & DESIGN | LANDSKAP  
 SKUR 15 Munkebyggen 1 5004 Bergen  
 Org.nr 966 103 663 MVA  
 Telefon 55 36 66 00  
 E-post arkitekten@fortunen.no  
 Web www.fortunen.no

**Ombygging enebolig Eknes 23A**  
**Kristine og Frank Fammestad**

Prosjektnr.  
2020-24

Gnr./Bnr./Festnr.  
238/10

Mål:  
1:100

Dato:  
26.04.2021

Sign.  
GH/SLS

Kontroll  
OB

Fase.  
søknad om tillatelse til tiltak

Arkstørrelse:  
A3

Tegningsnr.  
A40-12

Navn på tegning:  
Fasade Nord og Øst etter ombygging