
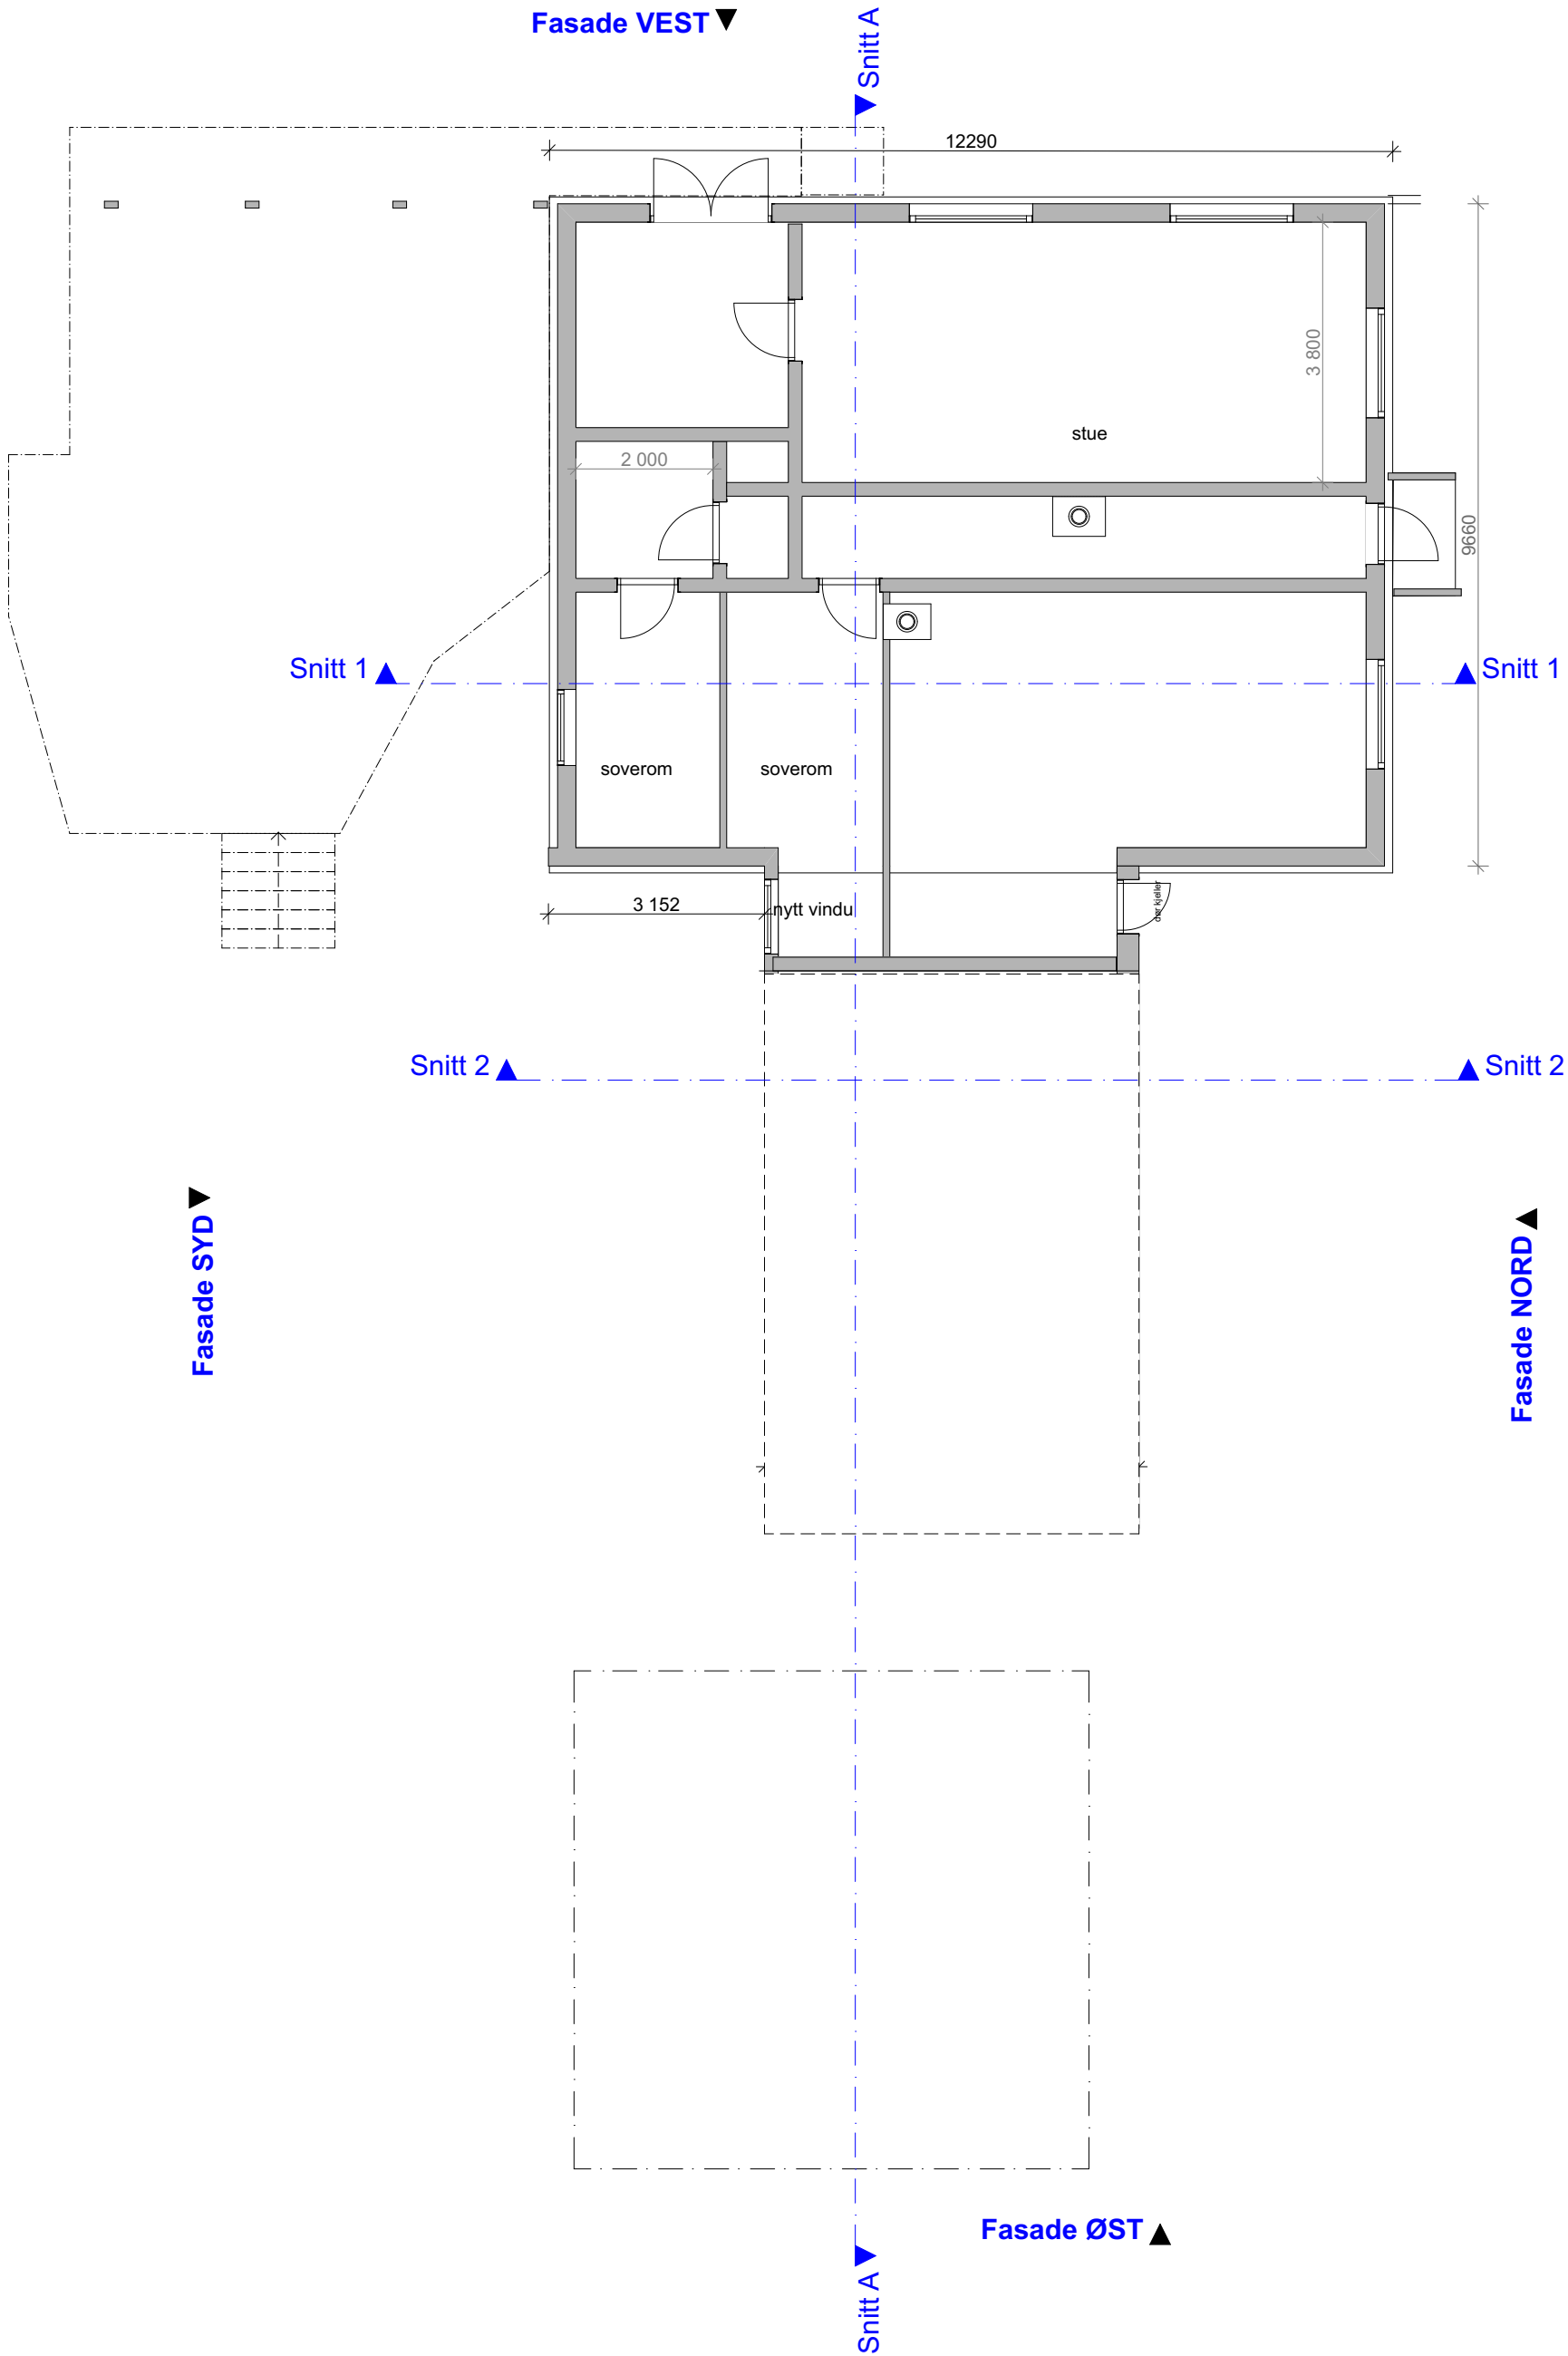


FORTUNEN ARKITEKTUR AS
ARKITEKTUR | INTERIØR & DESIGN | LANDSKAP
SKUR 15 Munkebyggen 1 5004 Bergen
Org.nr 966 103 663 MVA
Telefon 55 36 66 00
E-post arkitekter@fortunen.no
Web www.fortunen.no

Ombygging enebolig Eknes 23A
Kristine og Frank Fammestad

Prosjektnr. 2020-24	Gnr./Bnr. 238/10 og 238/53	Mål: 1:100	Arkstørrelse: A3	Dato: 26.04.2021	
Fase. søknad om tillatelse		Sign. GH/SLS	Kontroll OB	Tegningsnr: A20-00	Navn på tegning: Kjeller etter ombygging

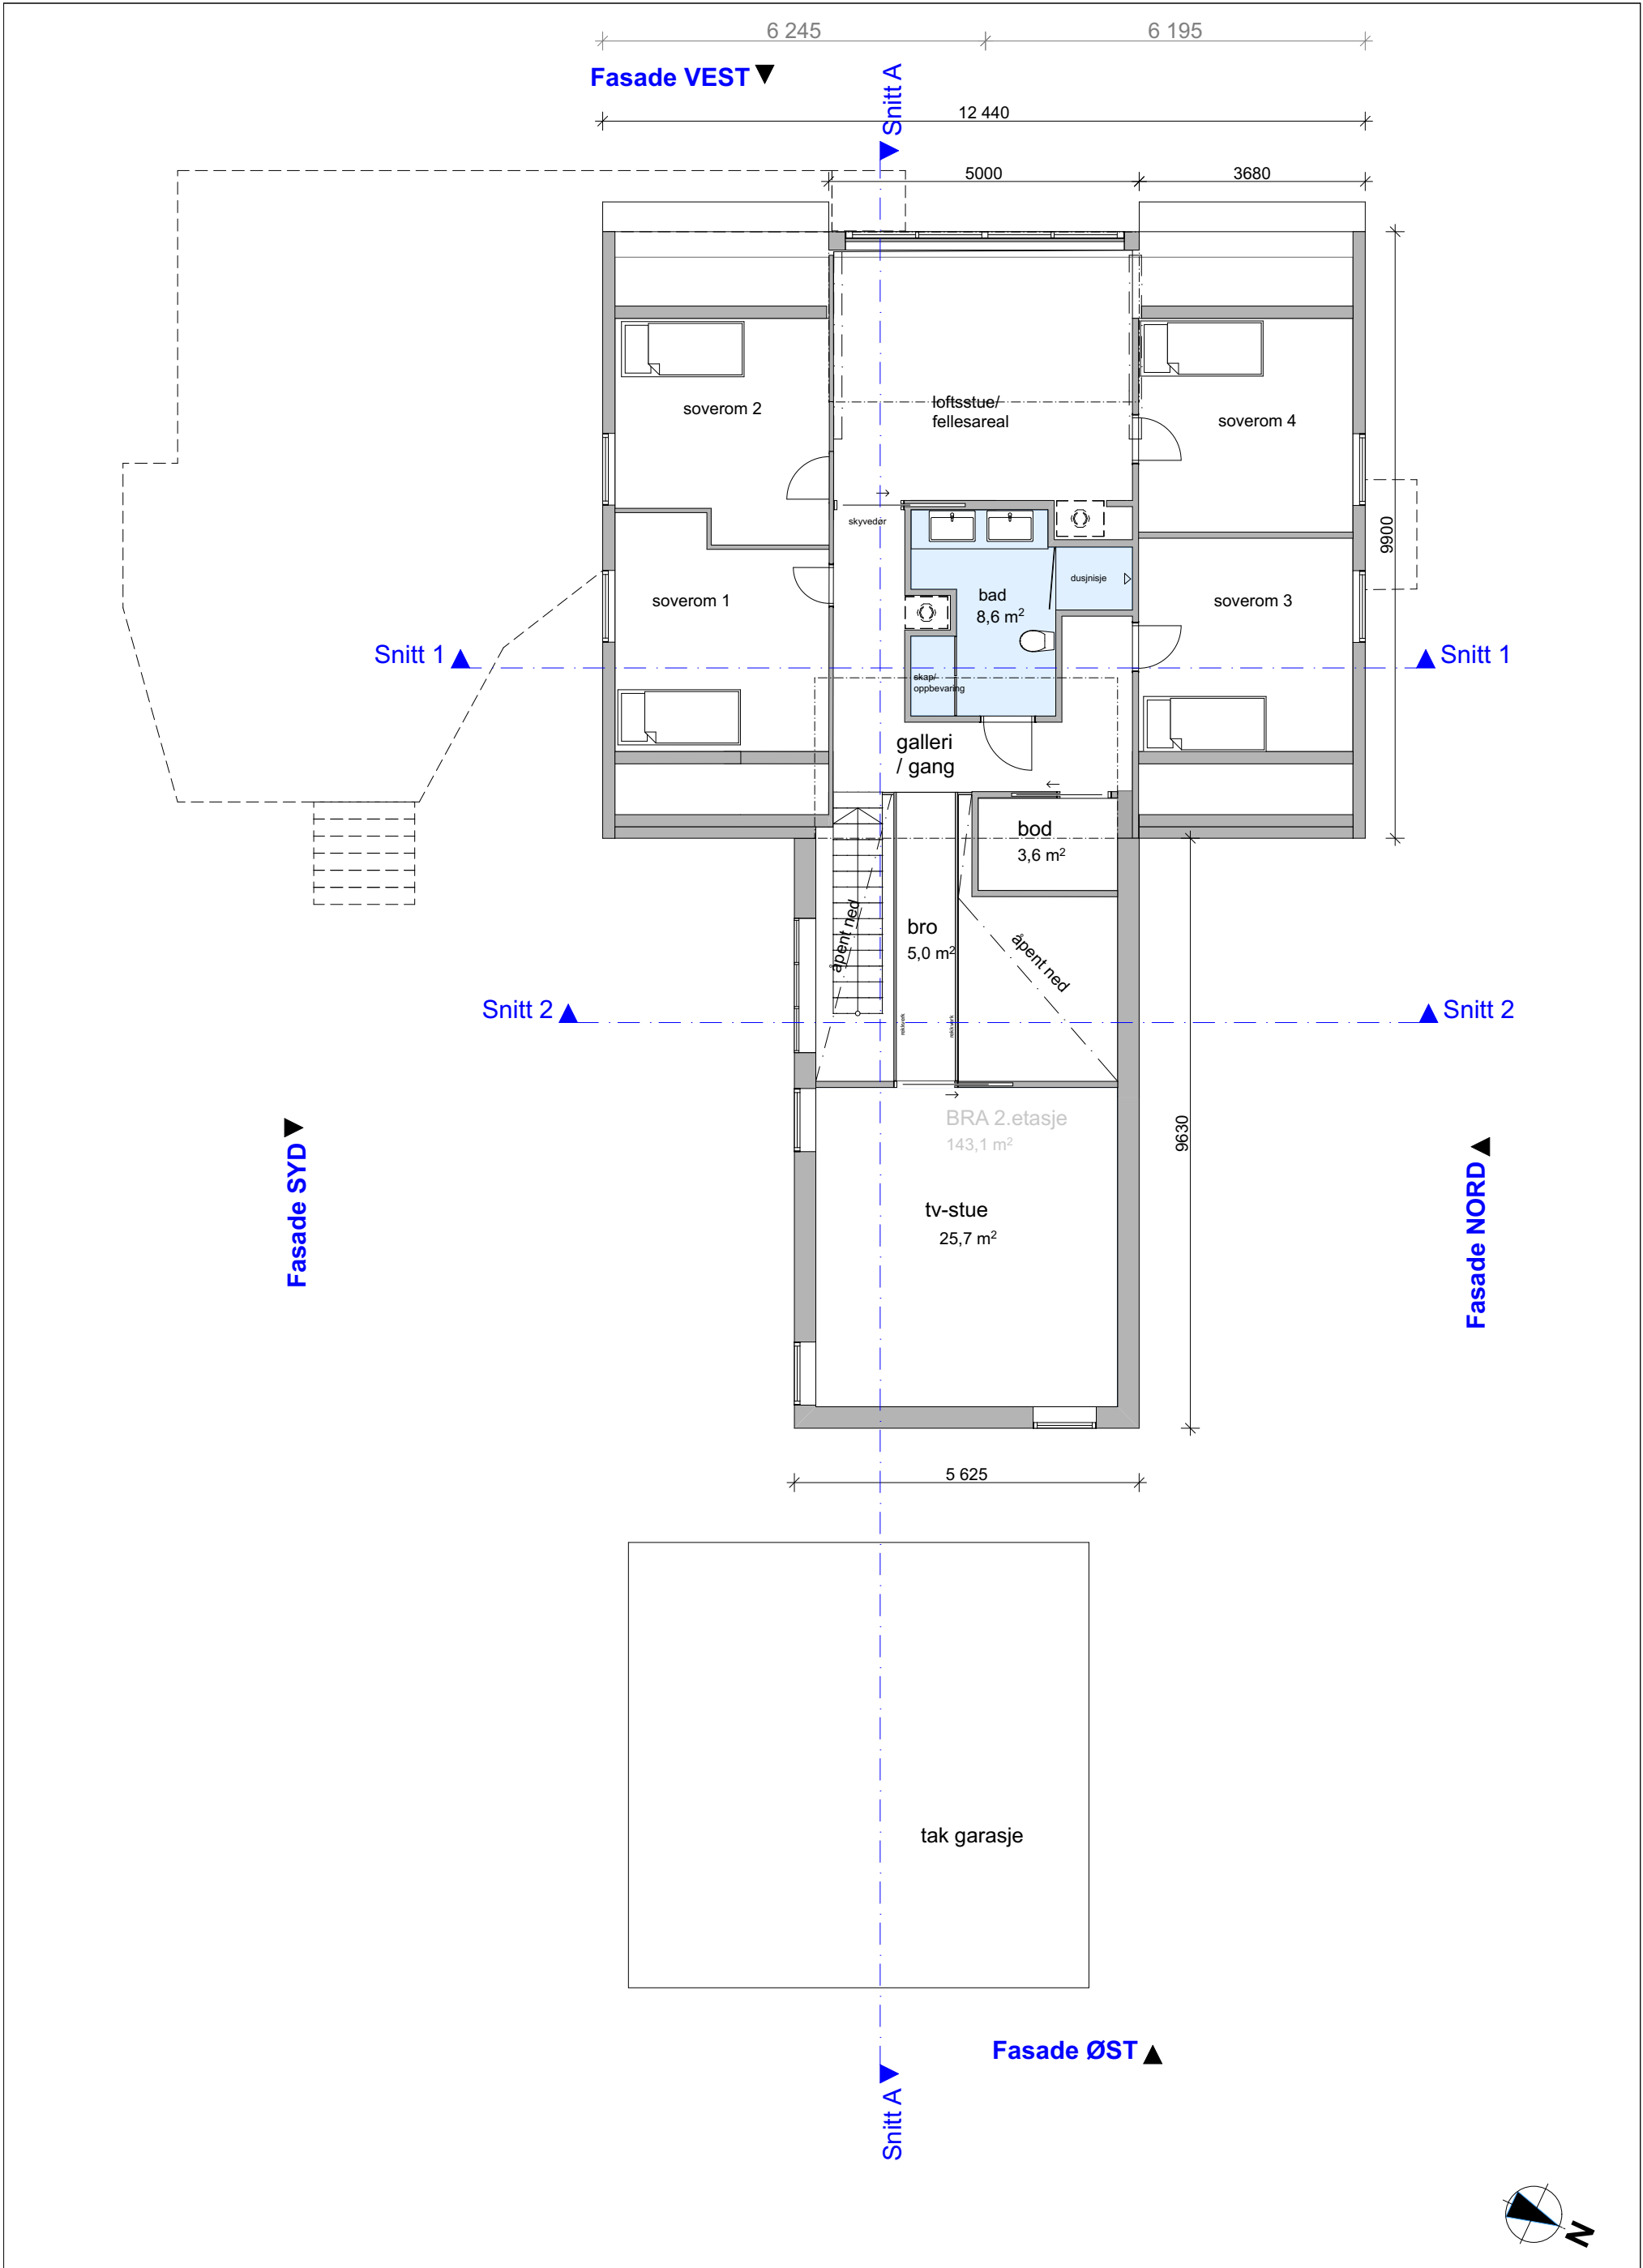

 FORTUNEN ARKITEKTUR	FORTUNEN ARKITEKTUR AS ARKITEKTUR INTERIØR & DESIGN LANDSKAP SKUR 15 Munkebyggen 1 5004 Bergen Org.nr 966 103 663 MVA Telefon 55 36 66 00 E-post arkitekter@fortunen.no Web www.fortunen.no	Ombygging enebolig Eknes 23A Kristine og Frank Fammestad	Prosjektnr. 2020-24	Gnr./Bnr. 238/10 og 238/53	Mål: 1:100	Arkstørrelse: A3	Dato: 26.04.2021	Navn på tegning: Plan 2. etasje etter ombygging
			Fase. søknad om tillatelse	Sign. GH/SLS	Kontroll OB	Tegningsnr: A20-03		

