



1:100 Snitt A

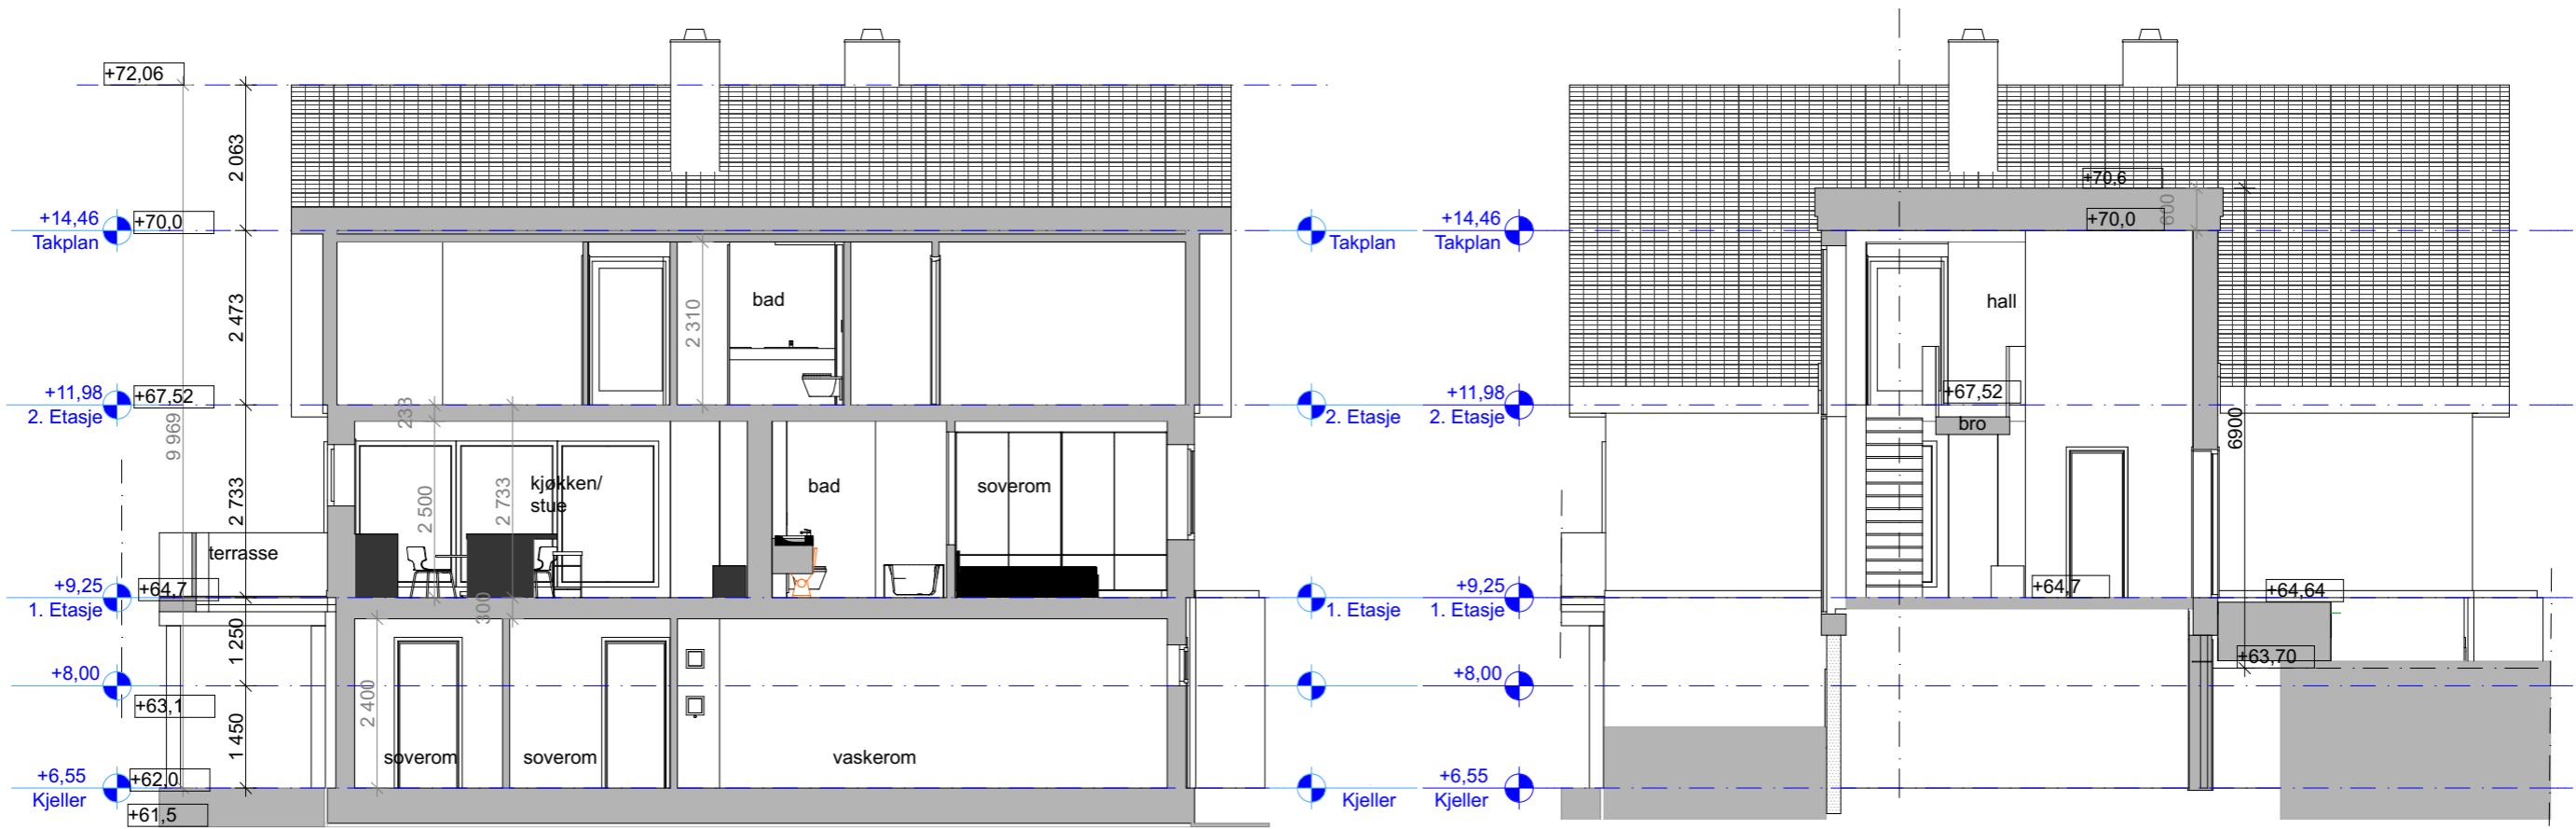

1:100 Snitt 1

1:100 Snitt 2

 <b>FORTUNEN ARKITEKTUR AS</b> ARKITEKTUR   INTERIØR & DESIGN   LANDSKAP SKUR 15 Munkebyggen 1 5004 Bergen Org.nr 966 103 663 MVA Telefon 55 36 66 00 E-post arkitekten@fortunen.no Web www.fortunen.no	<b>Ombygging enebolig Eknes 23A</b> <b>Kristine og Frank Fammestad</b>		Prosjektnr. <b>2020-24</b>	Gnr./Bnr./Festnr. <b>238/10</b>	Mål: <b>1:100</b>	Dato: <b>26.04.2021</b>	Sign. <b>GH/SLS</b>	Kontroll <b>OB</b>	
	Fase: <b>søknad om tillatelse til tiltak</b>			Arkstørrelse: <b>A3</b>		Tegningsnr.: <b>A30-11</b>		Navn på tegning: <b>Snitt A, 1 og 2 etter ombygging</b>	