


v-a

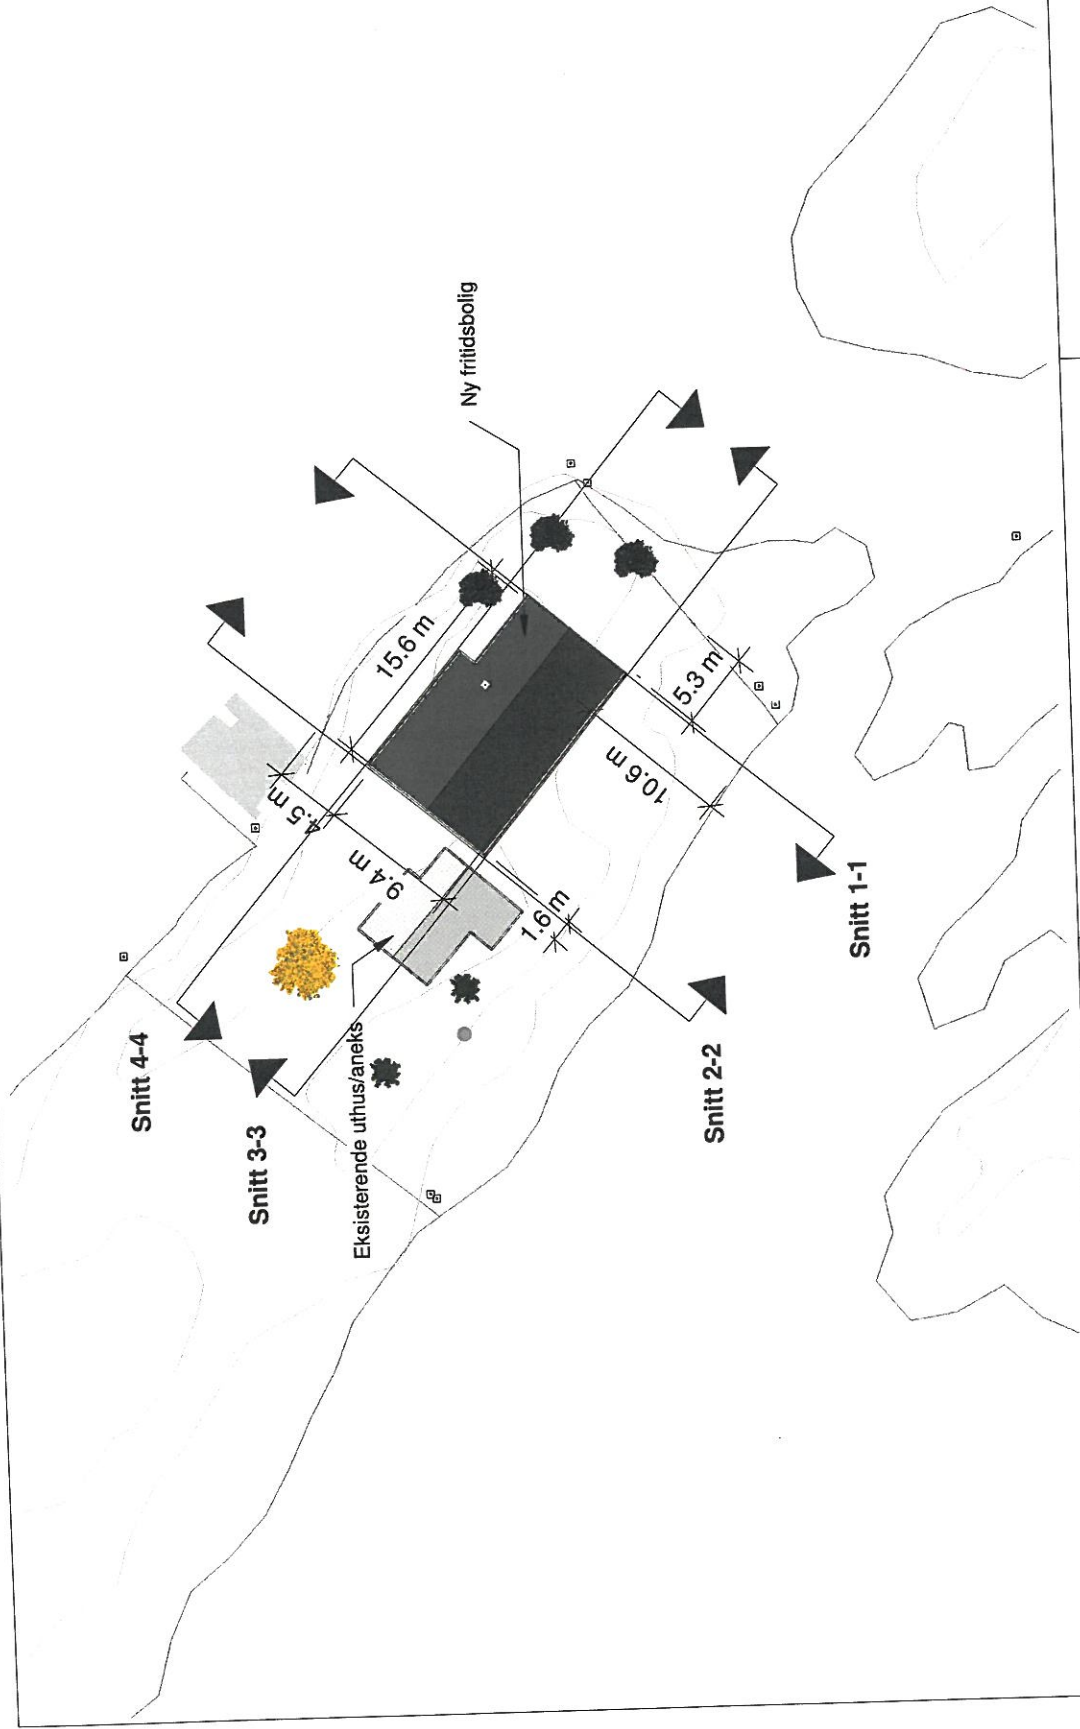

Byggmester Romarheim AS	Tegn nr. D-1		Situasjonsplan	
	Project name : Fritidsbolig Vabø Project nr : 1054 Date : 12.11.2020 Gnr. 102, Bnr 72 Revisjons nr. : Målestokk 1 : 500			
Tegningen er beskyttet i henhold til lov om opphavsrett. Kan ikke benyttes uten samtykke fra Byggmester Romarheim AS				