


Terrengsnitt
A2-402

Tverrsnitt
A2-401

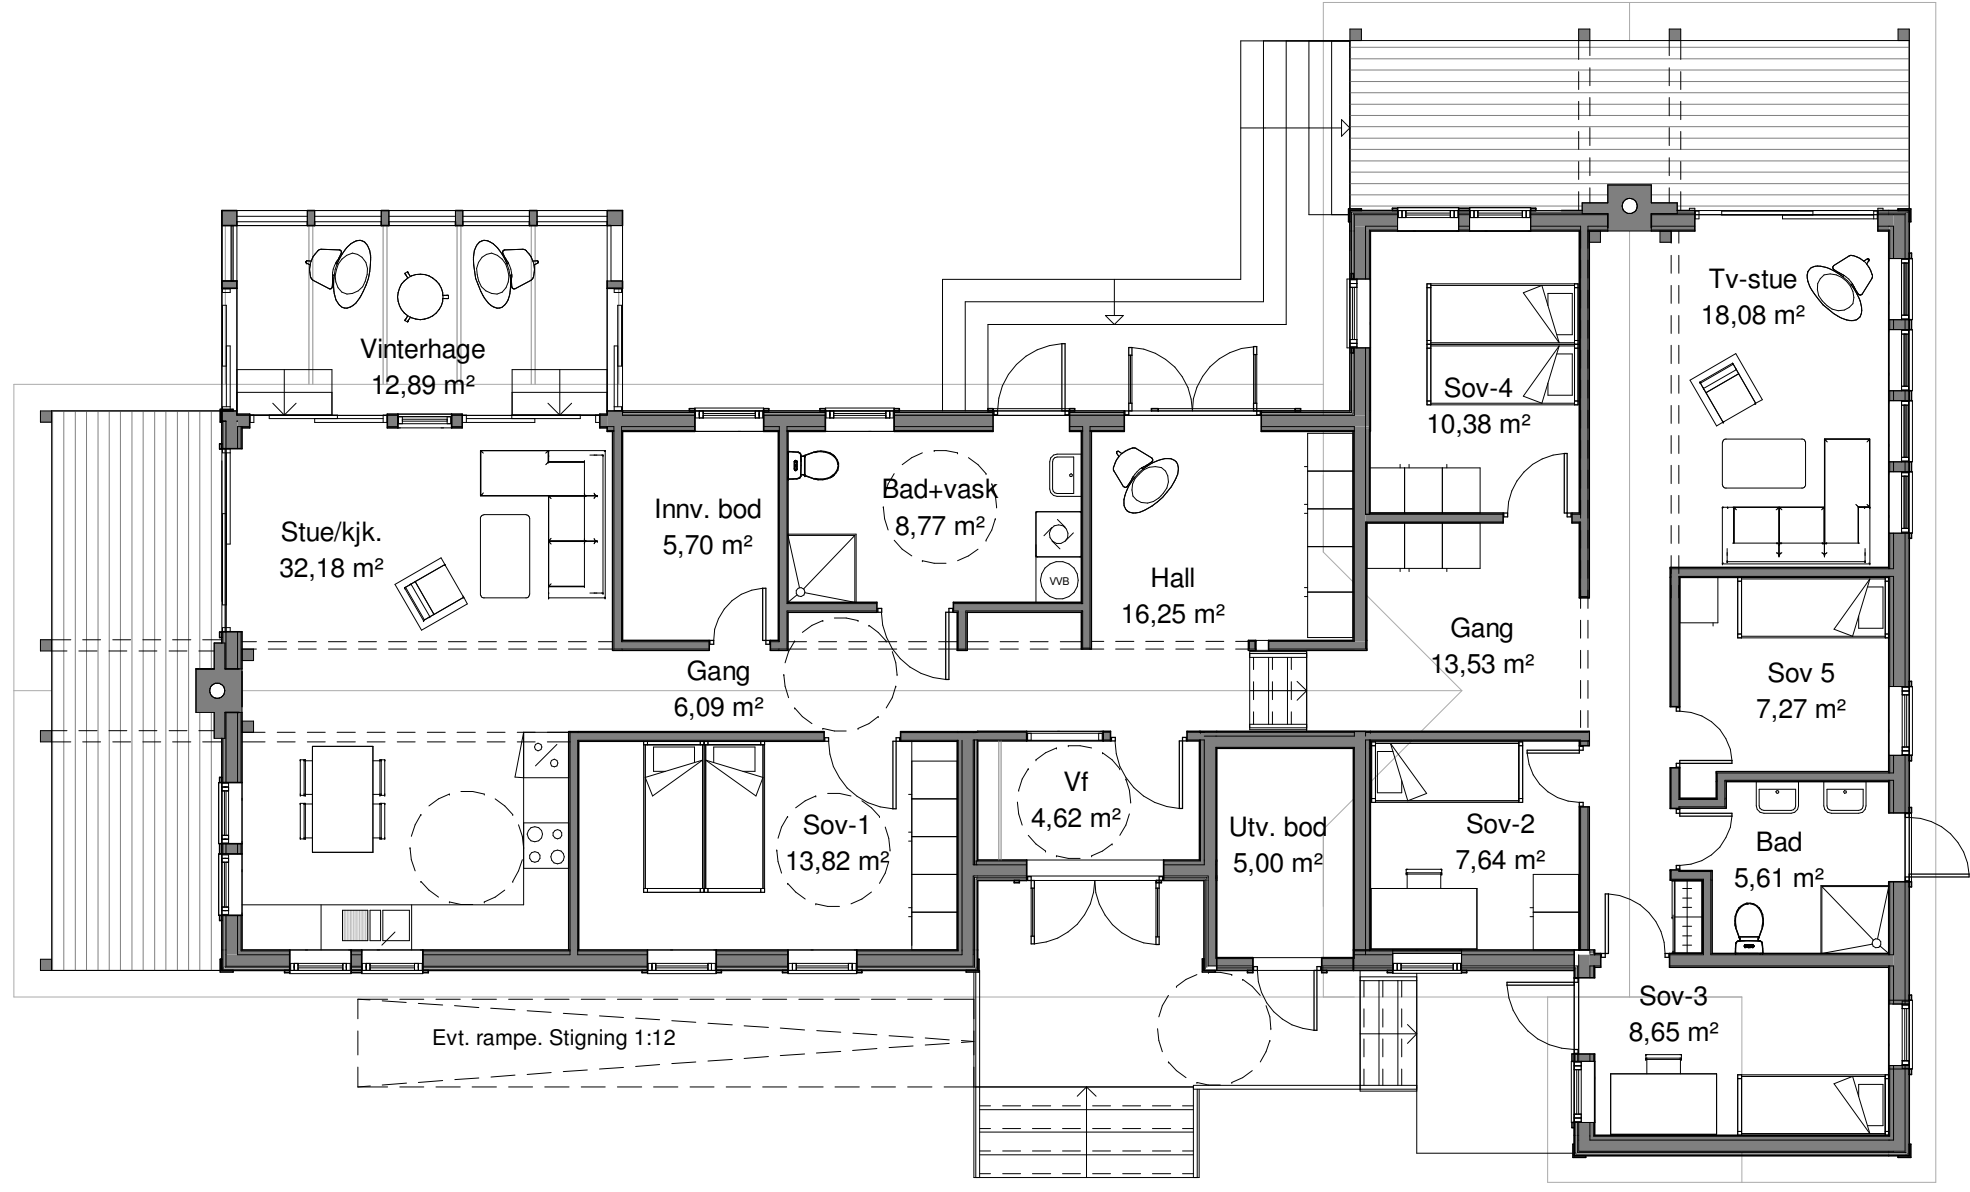

Tverrsnitt
A2-401

Terrengsnitt
A2-402

B	13.04.21	Vaskerom og bad slått sammen	MKT	PJC
A	19.02.21	En boenhet	MKT	PJC
REV.	DATO	BESKRIVELSE	TEGN.	KONTR.

PROSJEKT-NR.: 20006	ARKITEKTKONTORET BØRTVEIT & CARLSEN HAGELLIA 6 · 5914 ISDALSTØ TELEFON 400 41 614		
TEGNET AV: MMC/PJC			
KONTR. AV: PJC			
ARKSTØRRELSE: A3	TILTAKSHAVER: Jarle A. Hope	GNR. / BNR.: 126/87 PROSJEKTNAVN: Enebolig, Litlåsvegen 82	
MÅLESTOKK: 1 : 100	DATO: 12.03.2020		
FOR SØKNAD	TEGNINGSNUMMER: A2-101	TEGNINGSNAVN: Plan 1. etasje	REVISJON: B