



FASADE MOT SØRØST

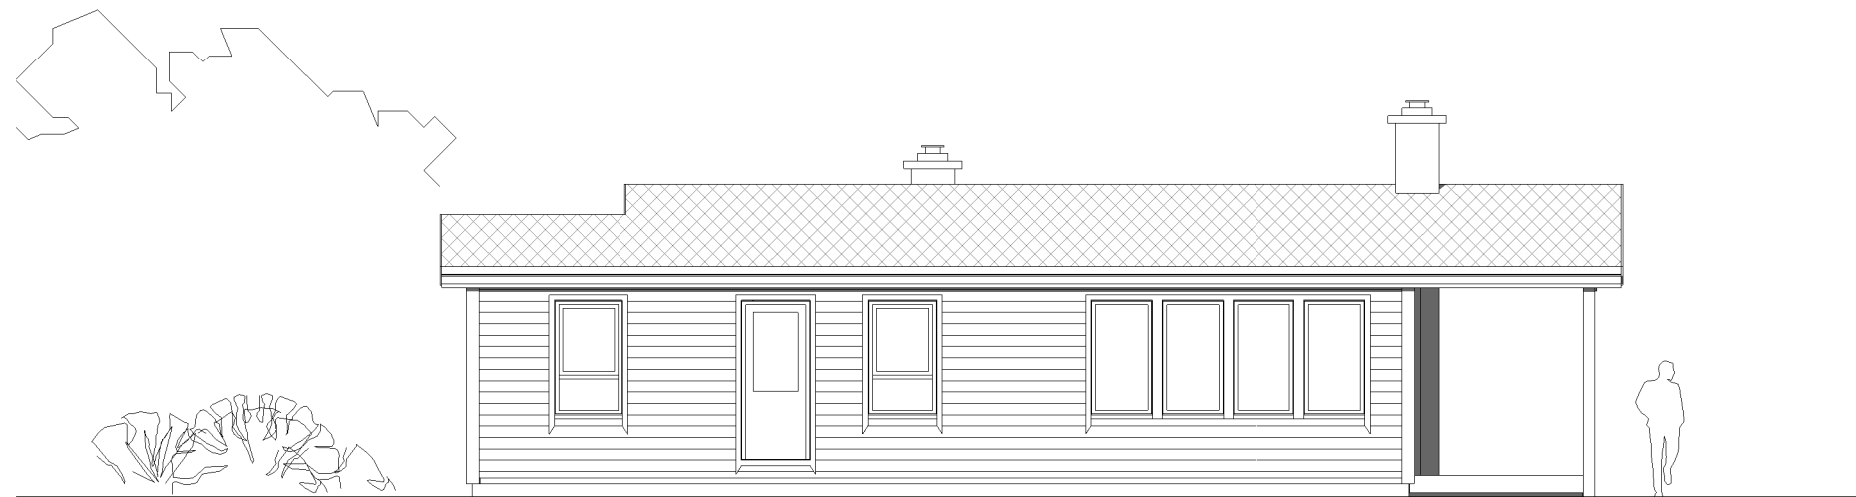

FASADE MOT NORDVEST

REV.	DATO	BESKRIVELSE	MKT	PJC
A	19.02.21	En boenhet		

PROSJEKT-NR.: 20006	ARKITEKTKONTORET BØRTVEIT & CARLSEN HAGELLIA 6 · 5914 ISDALSTØ TELEFON 400 41 614	
TEGNET AV: MMC/PJC		
KONTR. AV: PJC		
ARKSTØRRELSE: A3	TILTAKSHAVER: Jarle A. Hope	
MÅLESTOKK: 1 : 100	GNR. / BNR.: 126/87	
DATO: 12.03.2020	PROSJEKTNAVN: Enebolig, Litlåsvegen 82	
FOR SØKNAD		
TEGNINGSNUMMER: A2-502	TEGNINGSNAVN: Fasader sørøst og nordvest	REVISJON: A