


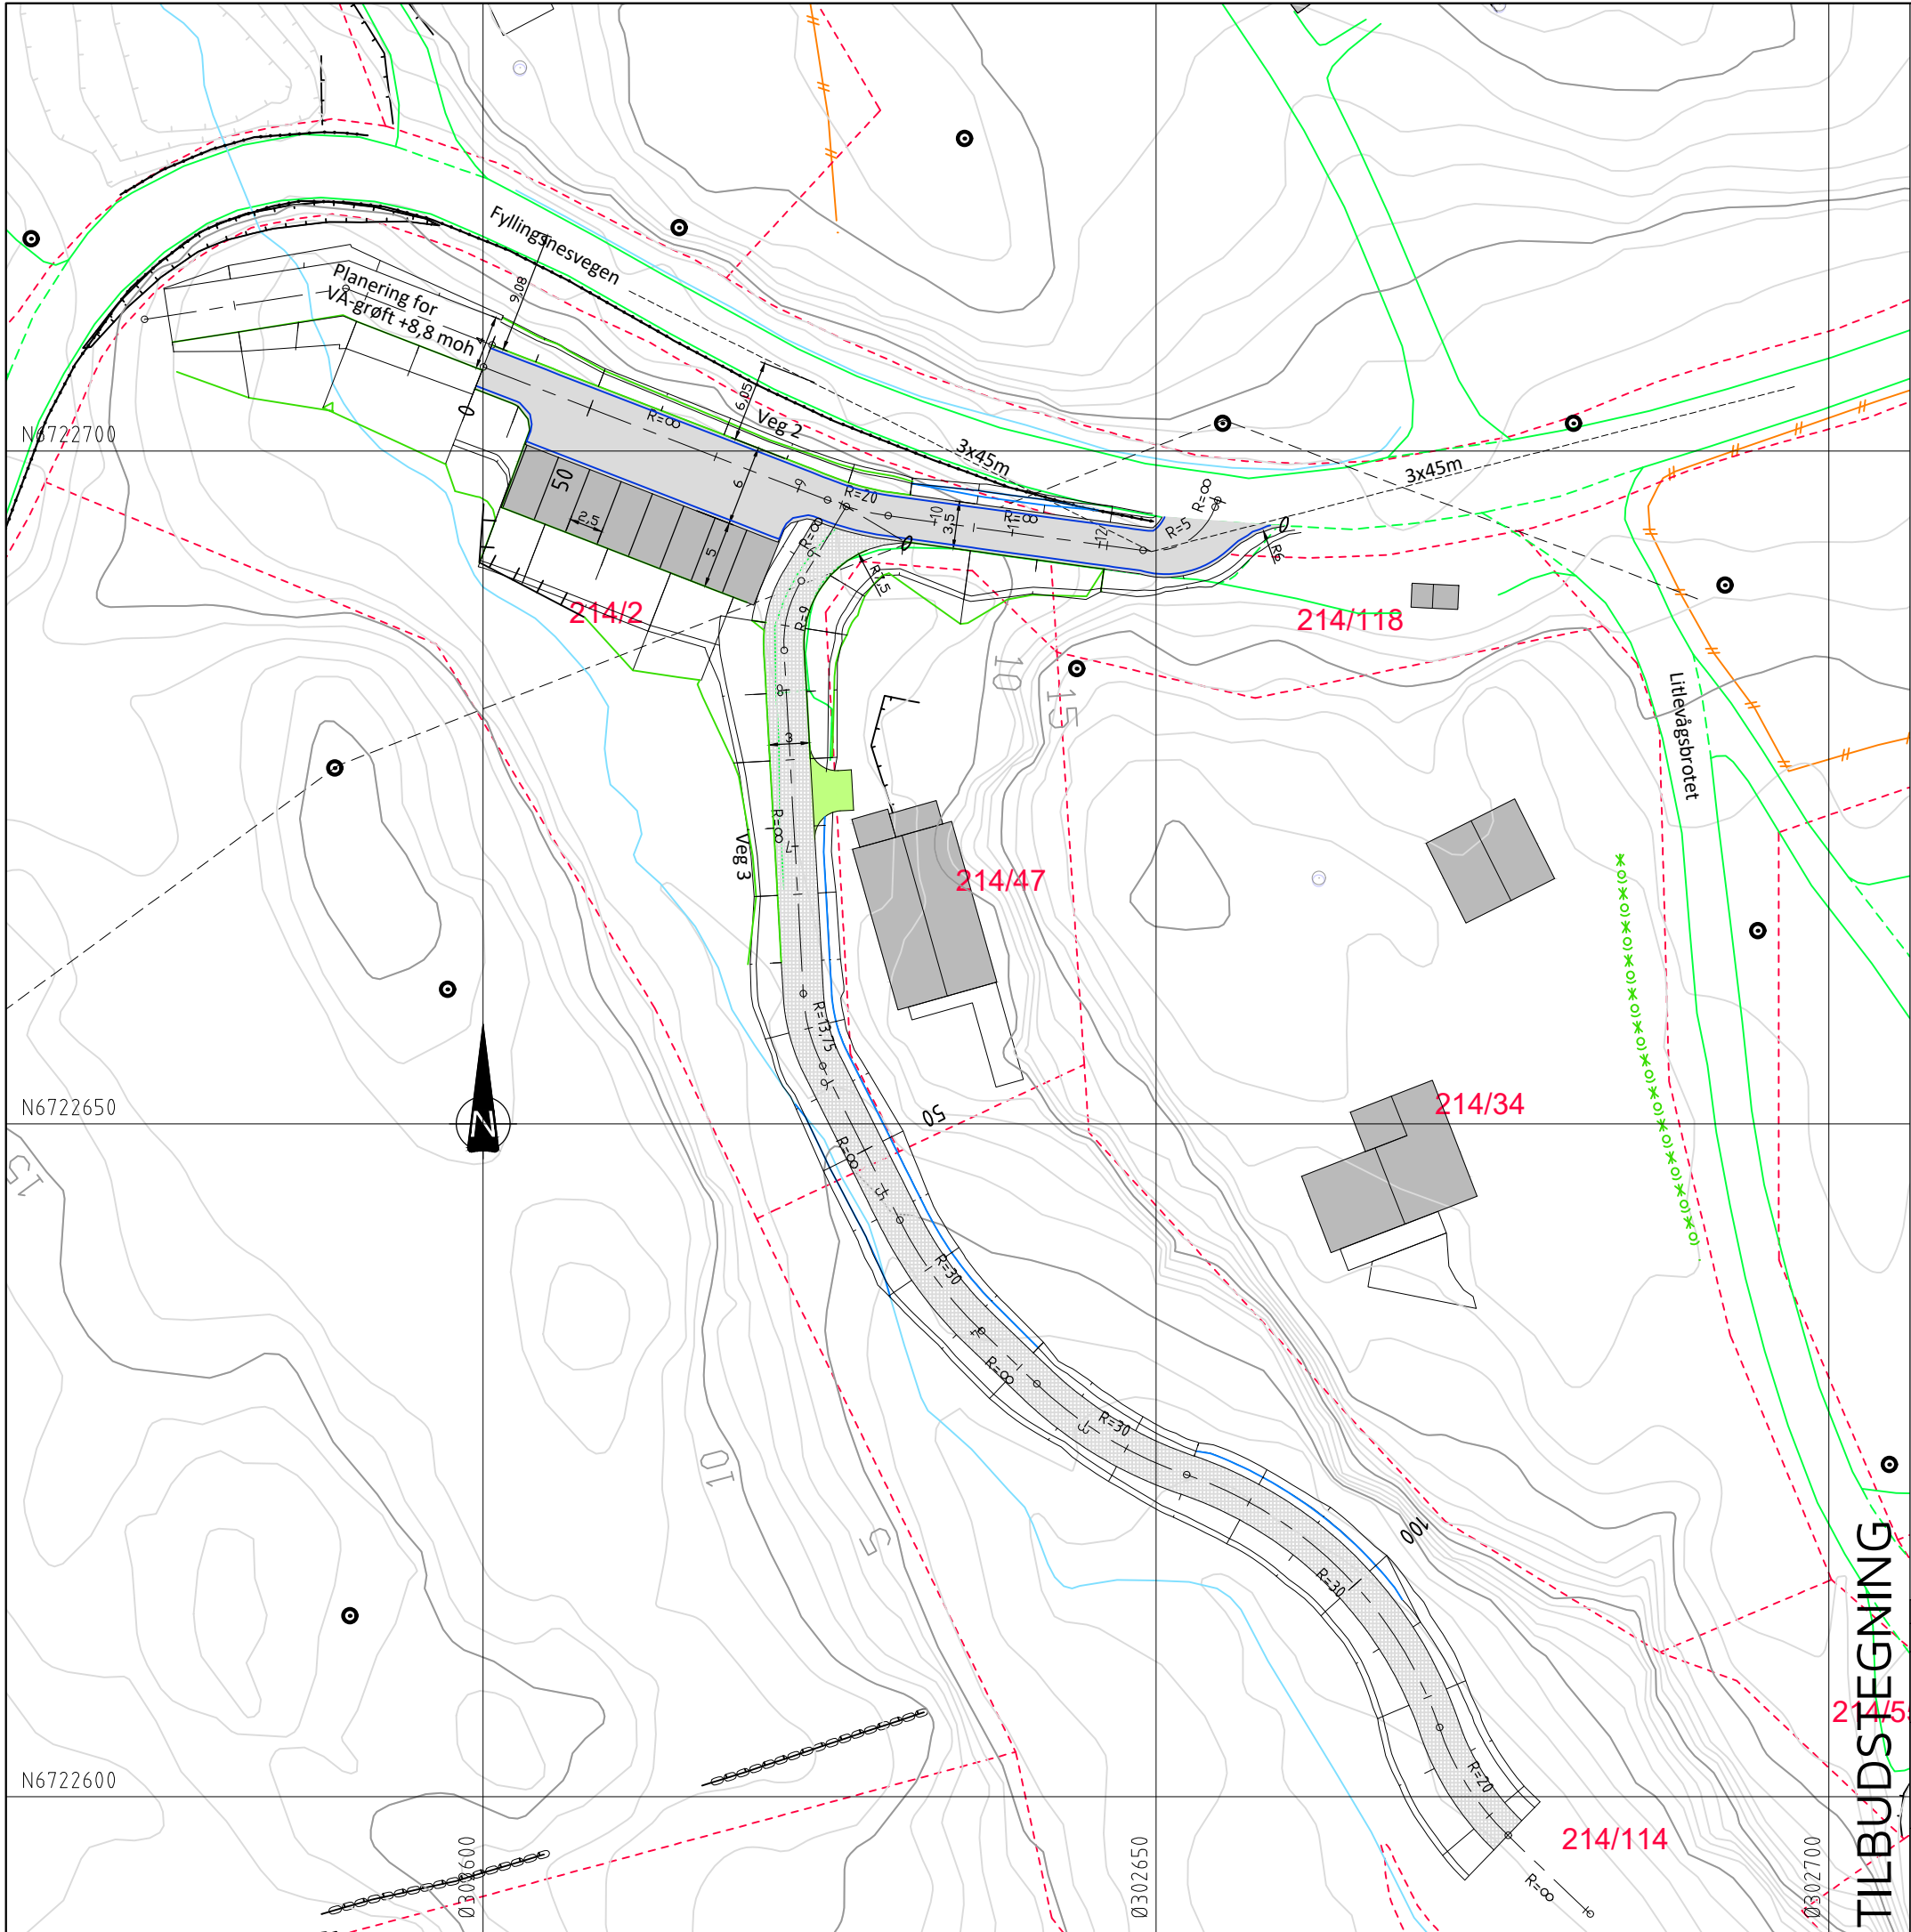

TEGNFORKLARING

- Vegskjæring
- Grøftebunn
- Senterlinje
- Kjørebane kant
- Skulderkant
- Vegfylling
- Profilnummer
- Veg med grusdekke
- Parkeringsplass
- Avkjørsel
- Støttemur i naturstein
- Omlagt bekkefar
- Frisikt
- Eks. eiendomsgrenser
- Eksisterende vei
- Eksisterende mur
- Eksisterende rekkverk
- Eksisterende gjerde

A	21.04.2021	THF	Støttemur for P-plass mot bekk. Avkjørsel til Gnr/Bnr. 214/47. Trase Veg 3 forskjøvet mot øst pr. 40-120.		
Rev.	Dato	Sign.	Revisjonen gjelder		
Oppdragsgiver					
Alver kommune-Teknisk forvaltning og drift					
Prosjekt			Tegn. Kontr. Godkj.		
Fyllingsnesvegen-Litlevågsbrotet. Avløpsanlegg og p-plass.			THF ANH THF		
Vegplan.			Dato: 08.12.20		
			Målestokk: 1:500 A3		
			Prosjektnr.		
			19039		
Kanalveien 5 5068 Bergen Tlf. 55 59 82 60 e-post: post@haugenvva.no			Tegningsnr.		Rev.
			B01		A