



NÄVARENDE FASADE 1:100

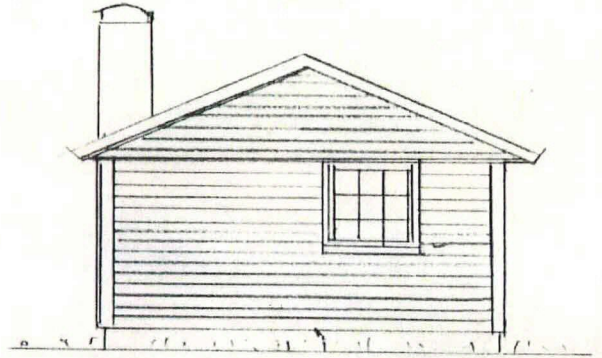


NY FASADE

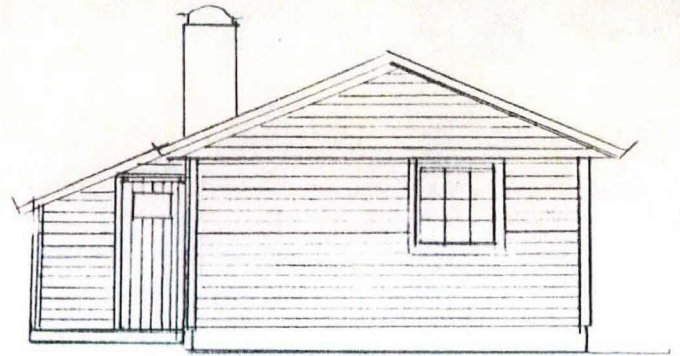


04-18
04478 470706
LIGNBYGGEN
BYGGENDE

NÄRRENDEN FASADE MÅL 1:100

04472 2701 28
81-40

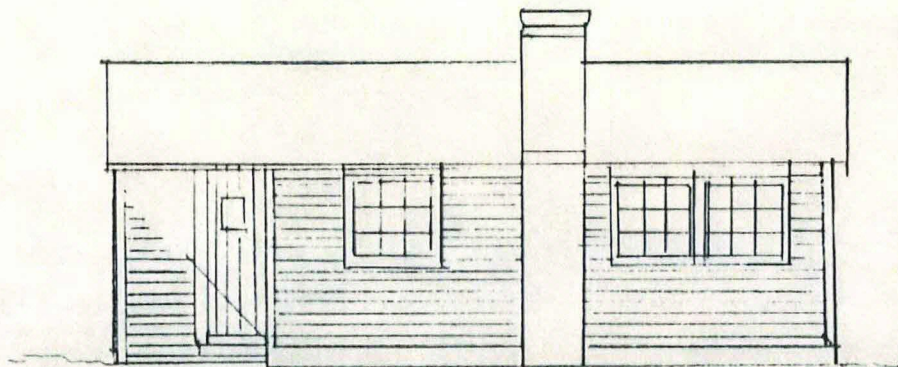


NY FASADE

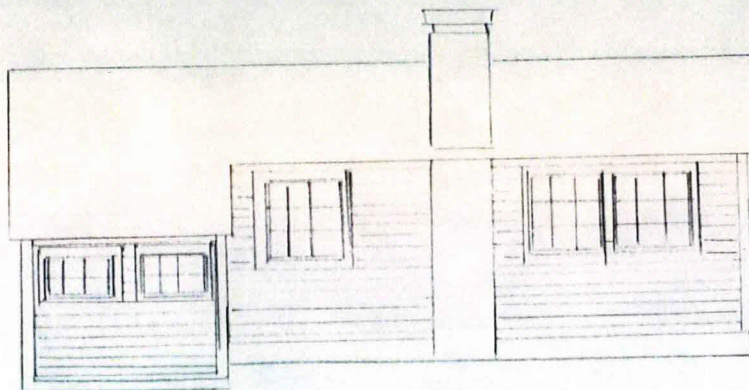


NÄVÄRENDE FASADE 1:100


Arkitektbyrå
PÅRÅD
81-40

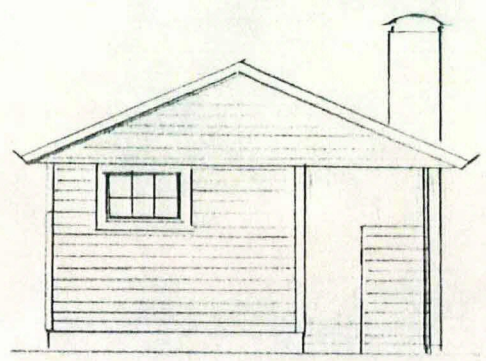


NY FASADE.

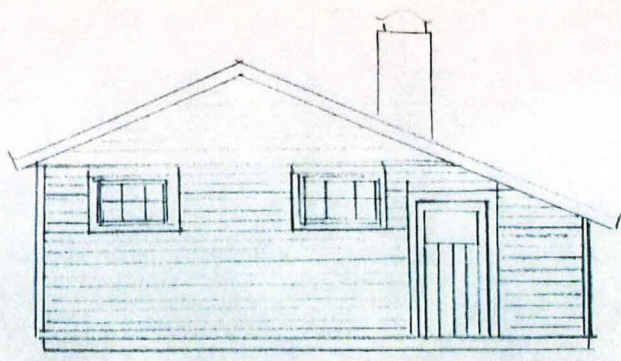

NÅ VÆRENDE GRUNNPLAN. MAÅL 1:100

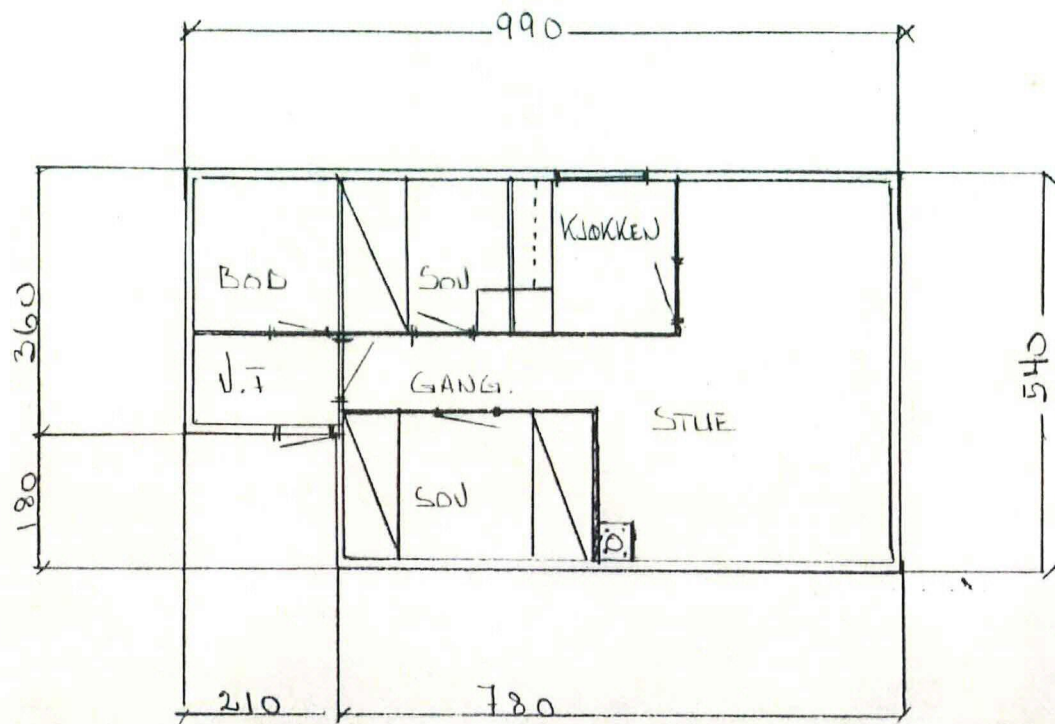

NY GRUNNPLAN

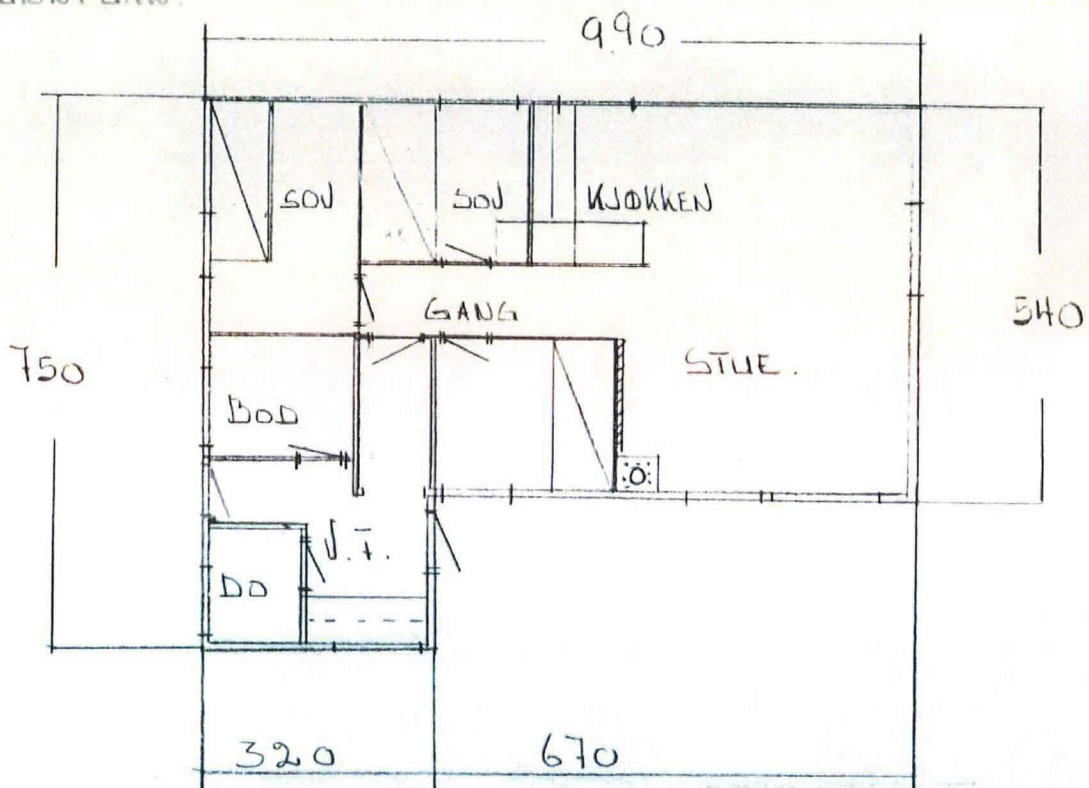

94-18


01148 470108

AKTIV


1. ETASJE

1987





GAMEL SNITT MÅL 1:100

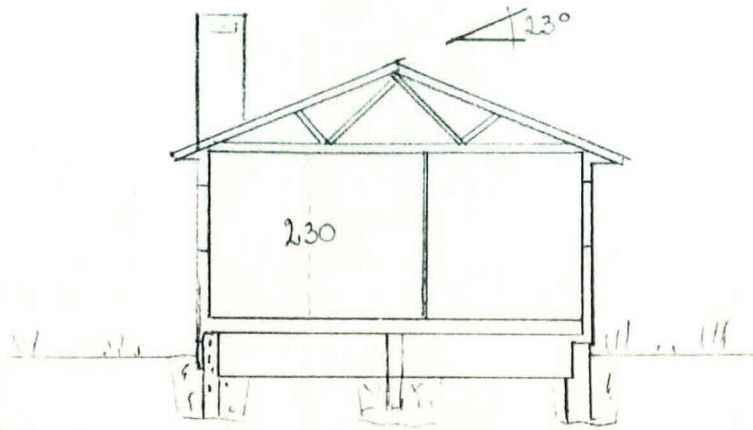







NYTT SNITT MÅL 1:100

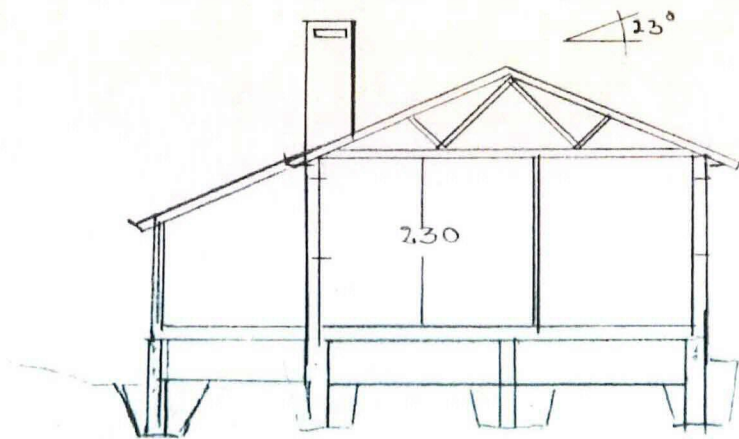

04-18
01148 470486
LINDS KONTOR

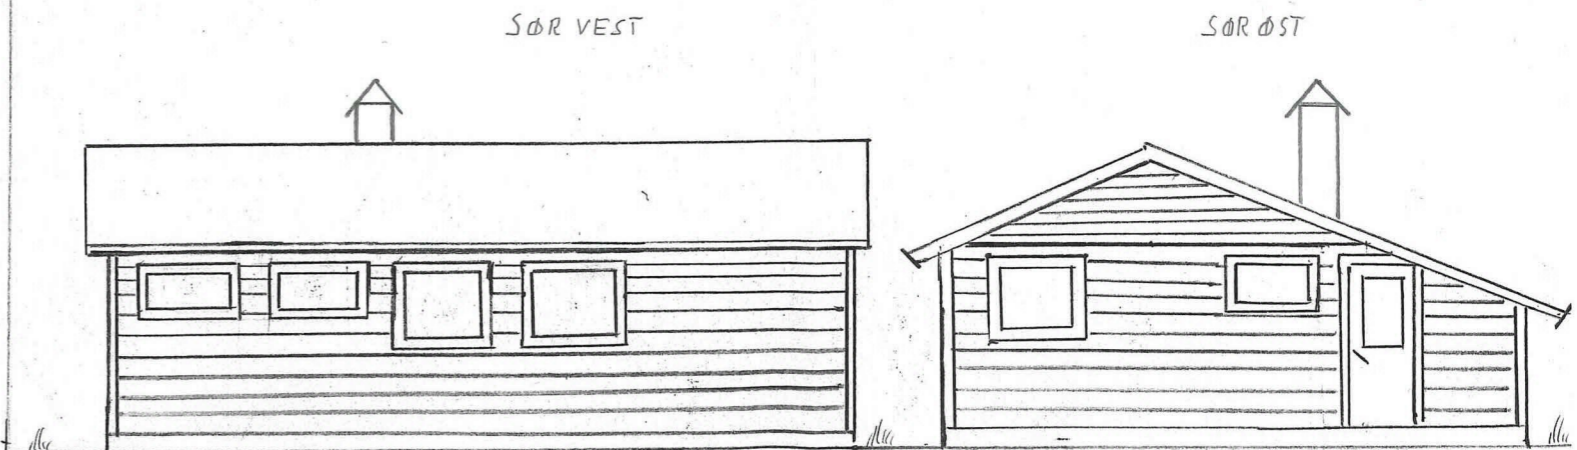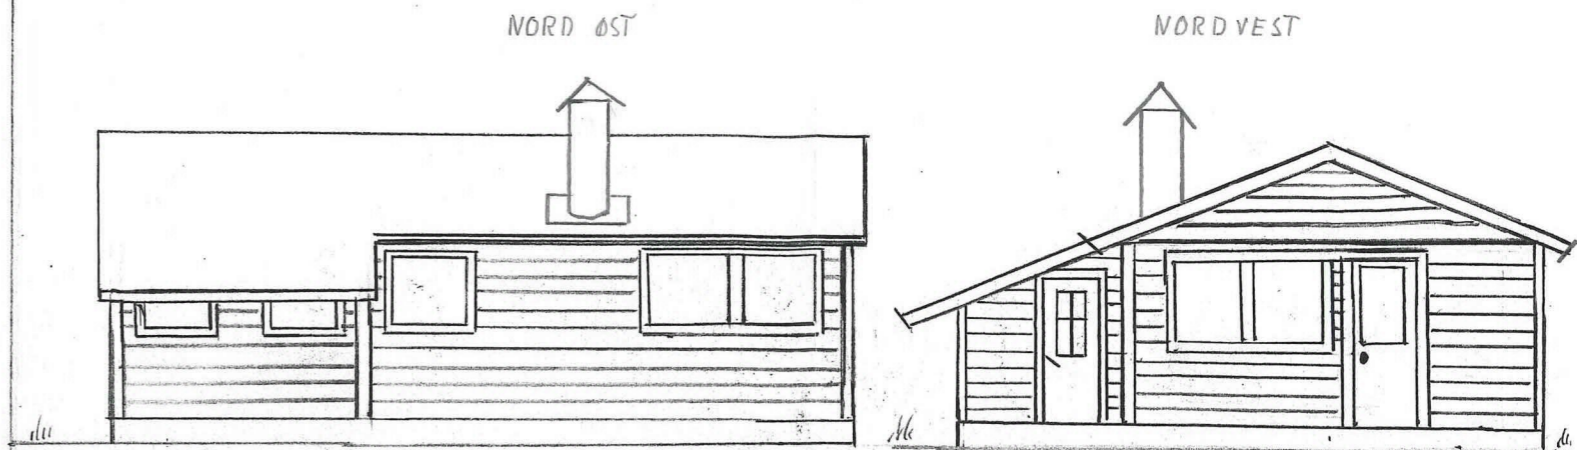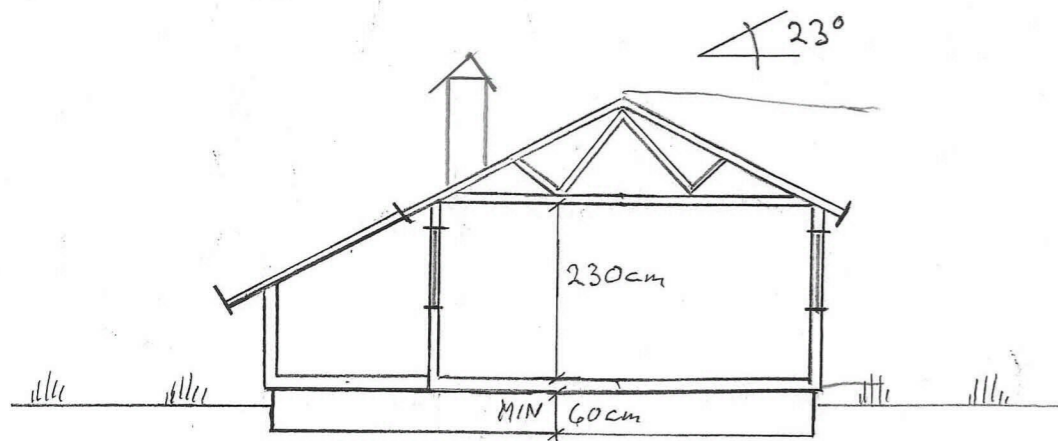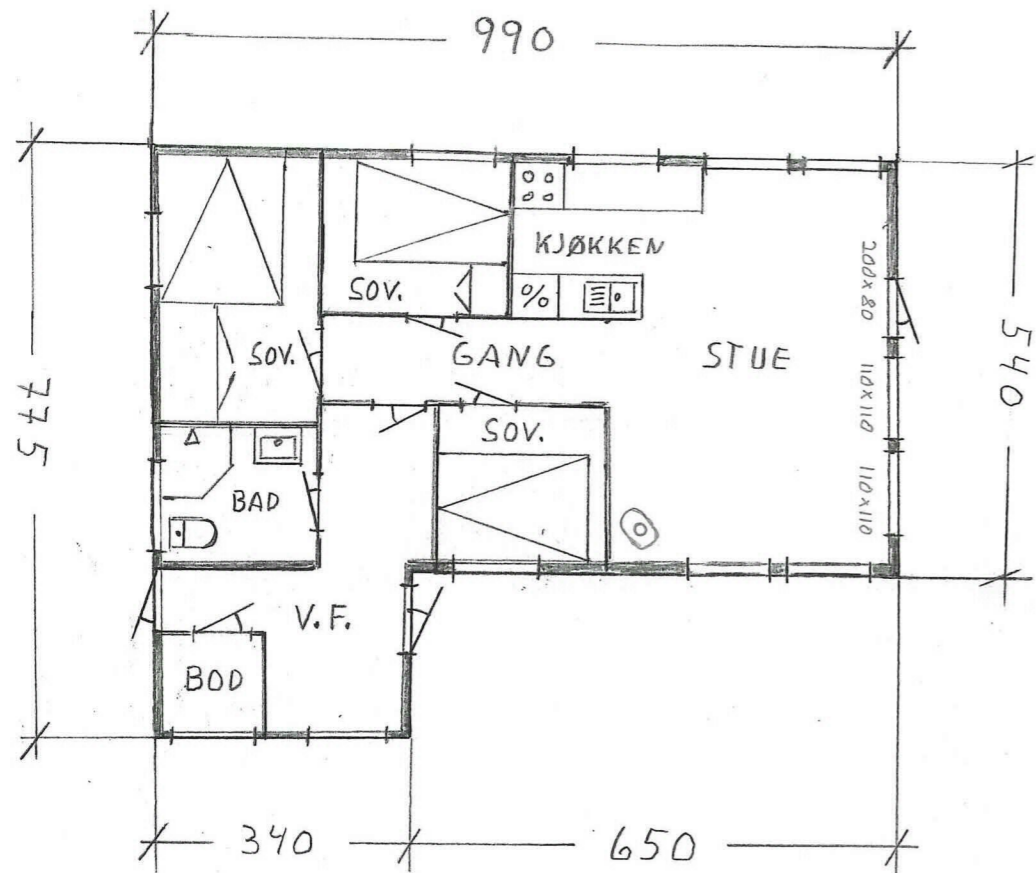

HYTTE RISØY 08.12.2020
 PETTER AARLI
 REVATANGANE 60. 5955 LINDÅS
 G.NR / B.NR 81/40 ALVER KOMMUNE
 MÅLESTOKK 1:100
 BRA / P-ROM : 61,5 m² / 60 m²

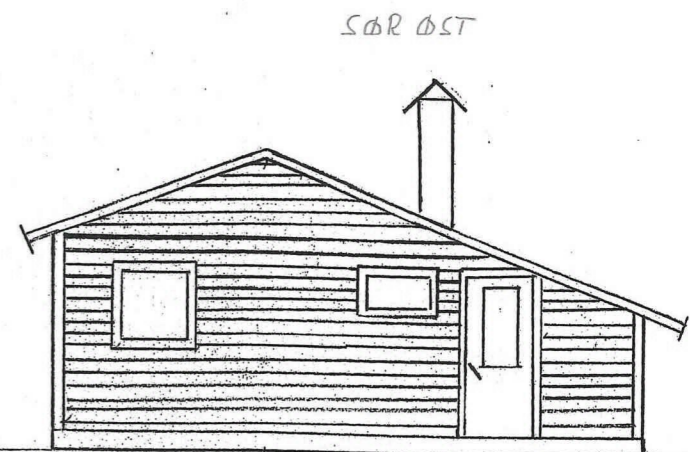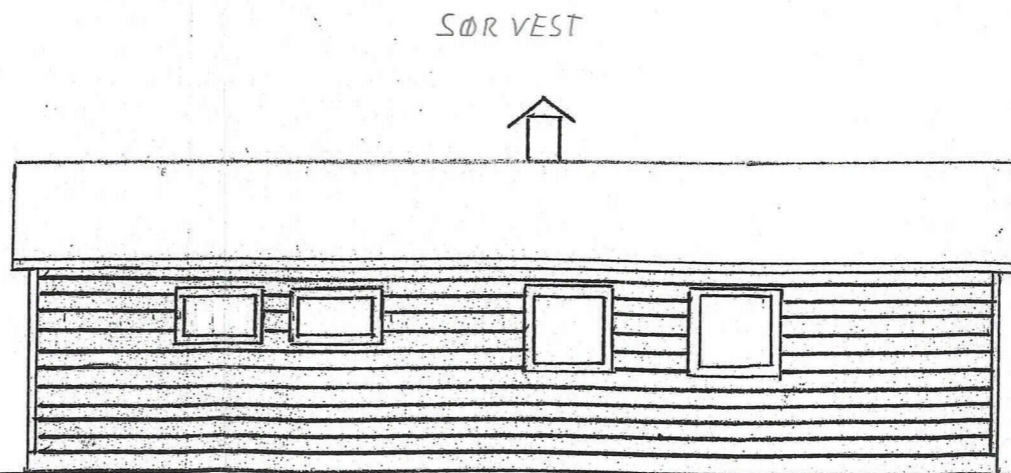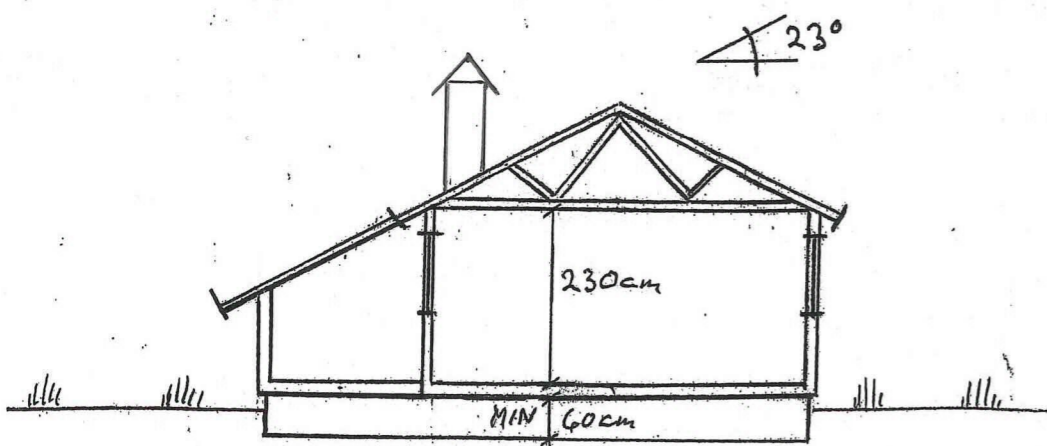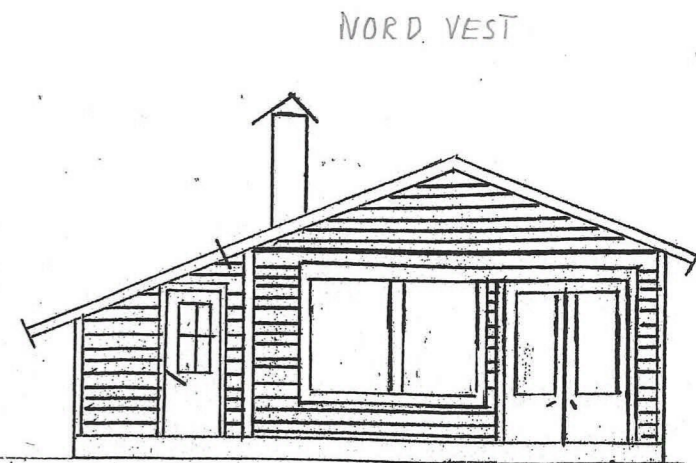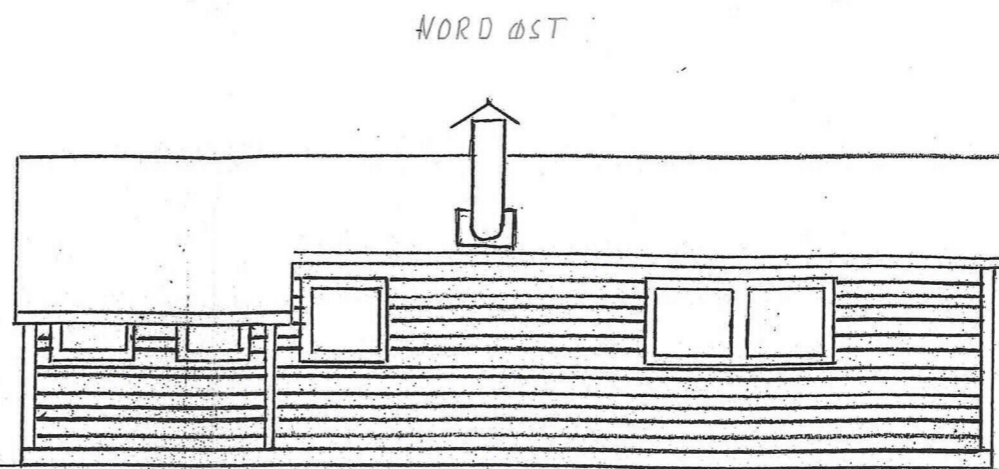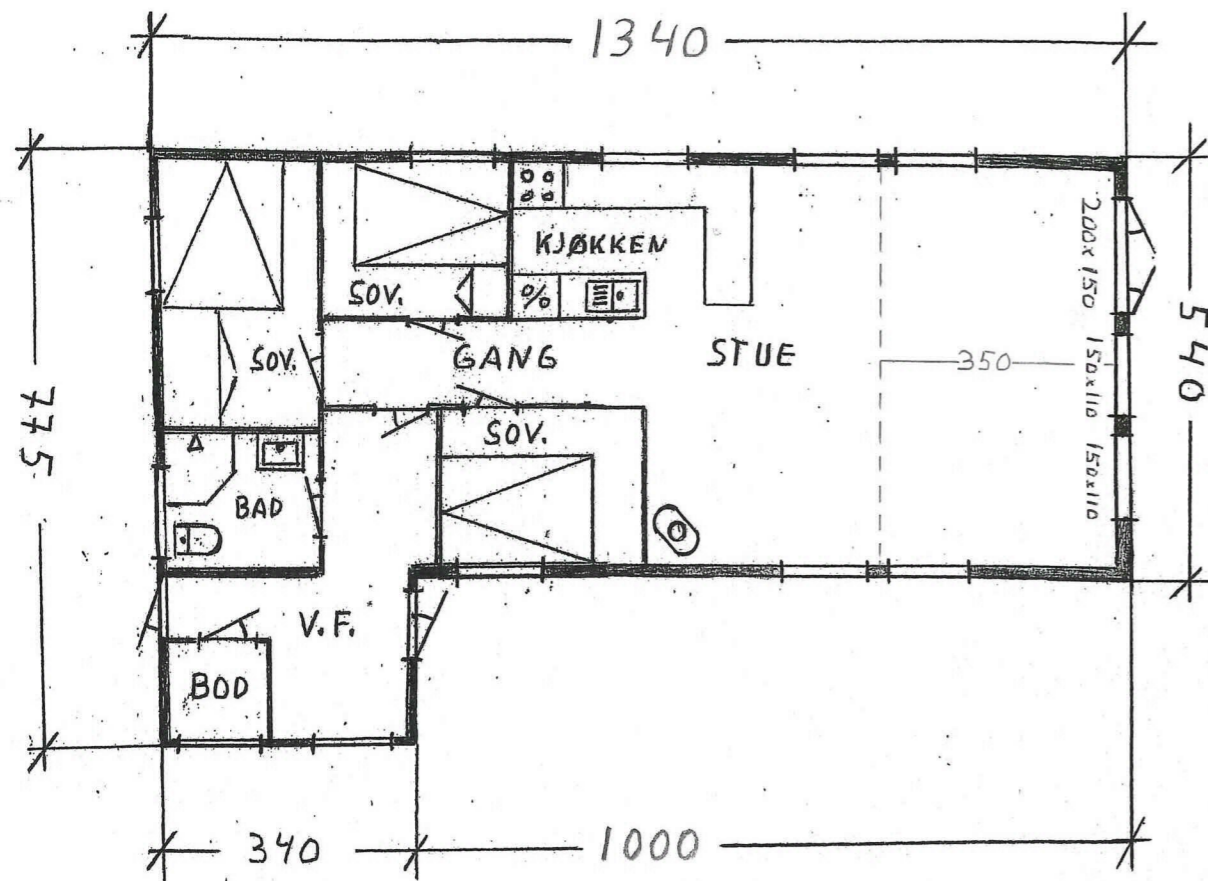

HYTTE RISØY 15.02.2021
 PETTER AARLI
 REVATANGANE 60. 5955 LINDÅS
 G.NR/B.NR 81/40 ALVER KOMMUNE
 MÅLESTOKK 1:100
 BRA / P-ROM : 80,5 m² / 79,5 m²