


PROFIL NR.	750	800	825
HOR.KURV.		R=∞	R=-10,25
BREDDDEUTV.			
TVERRFALL			
H.kj.b.k.	3,0%	3,0%	3,0%
V.kj.b.k.			
PROFIL H.	49,25	49,39	47,10
TERRENG H.	49,25	49,39	47,10
OVERBYGN.T.			

PROFIL NR.	0	50	100	150	200	250	300	350	400	450	500	550	600	640
HOR.KURV.	R=∞	R=-40	R=∞	R=40	R=∞	R=-60	R=∞	R=60	R=∞	R=100	R=∞	R=-50	R=∞	R=50
BREDDDEUTV.							0,00m						0,00m	
TVERRFALL														
H.kj.b.k.	2,4%	2,4%									2,4%	3,0%		3,0%
V.kj.b.k.														
PROFIL H.	47,16	47,03	46,90	46,77	46,64	46,51	46,38	46,25	46,12	45,99	45,86	45,73	45,60	45,47
TERRENG H.	47,16	47,03	46,90	46,77	46,64	46,51	46,38	46,25	46,12	45,99	45,86	45,73	45,60	45,47
OVERBYGN.T.														

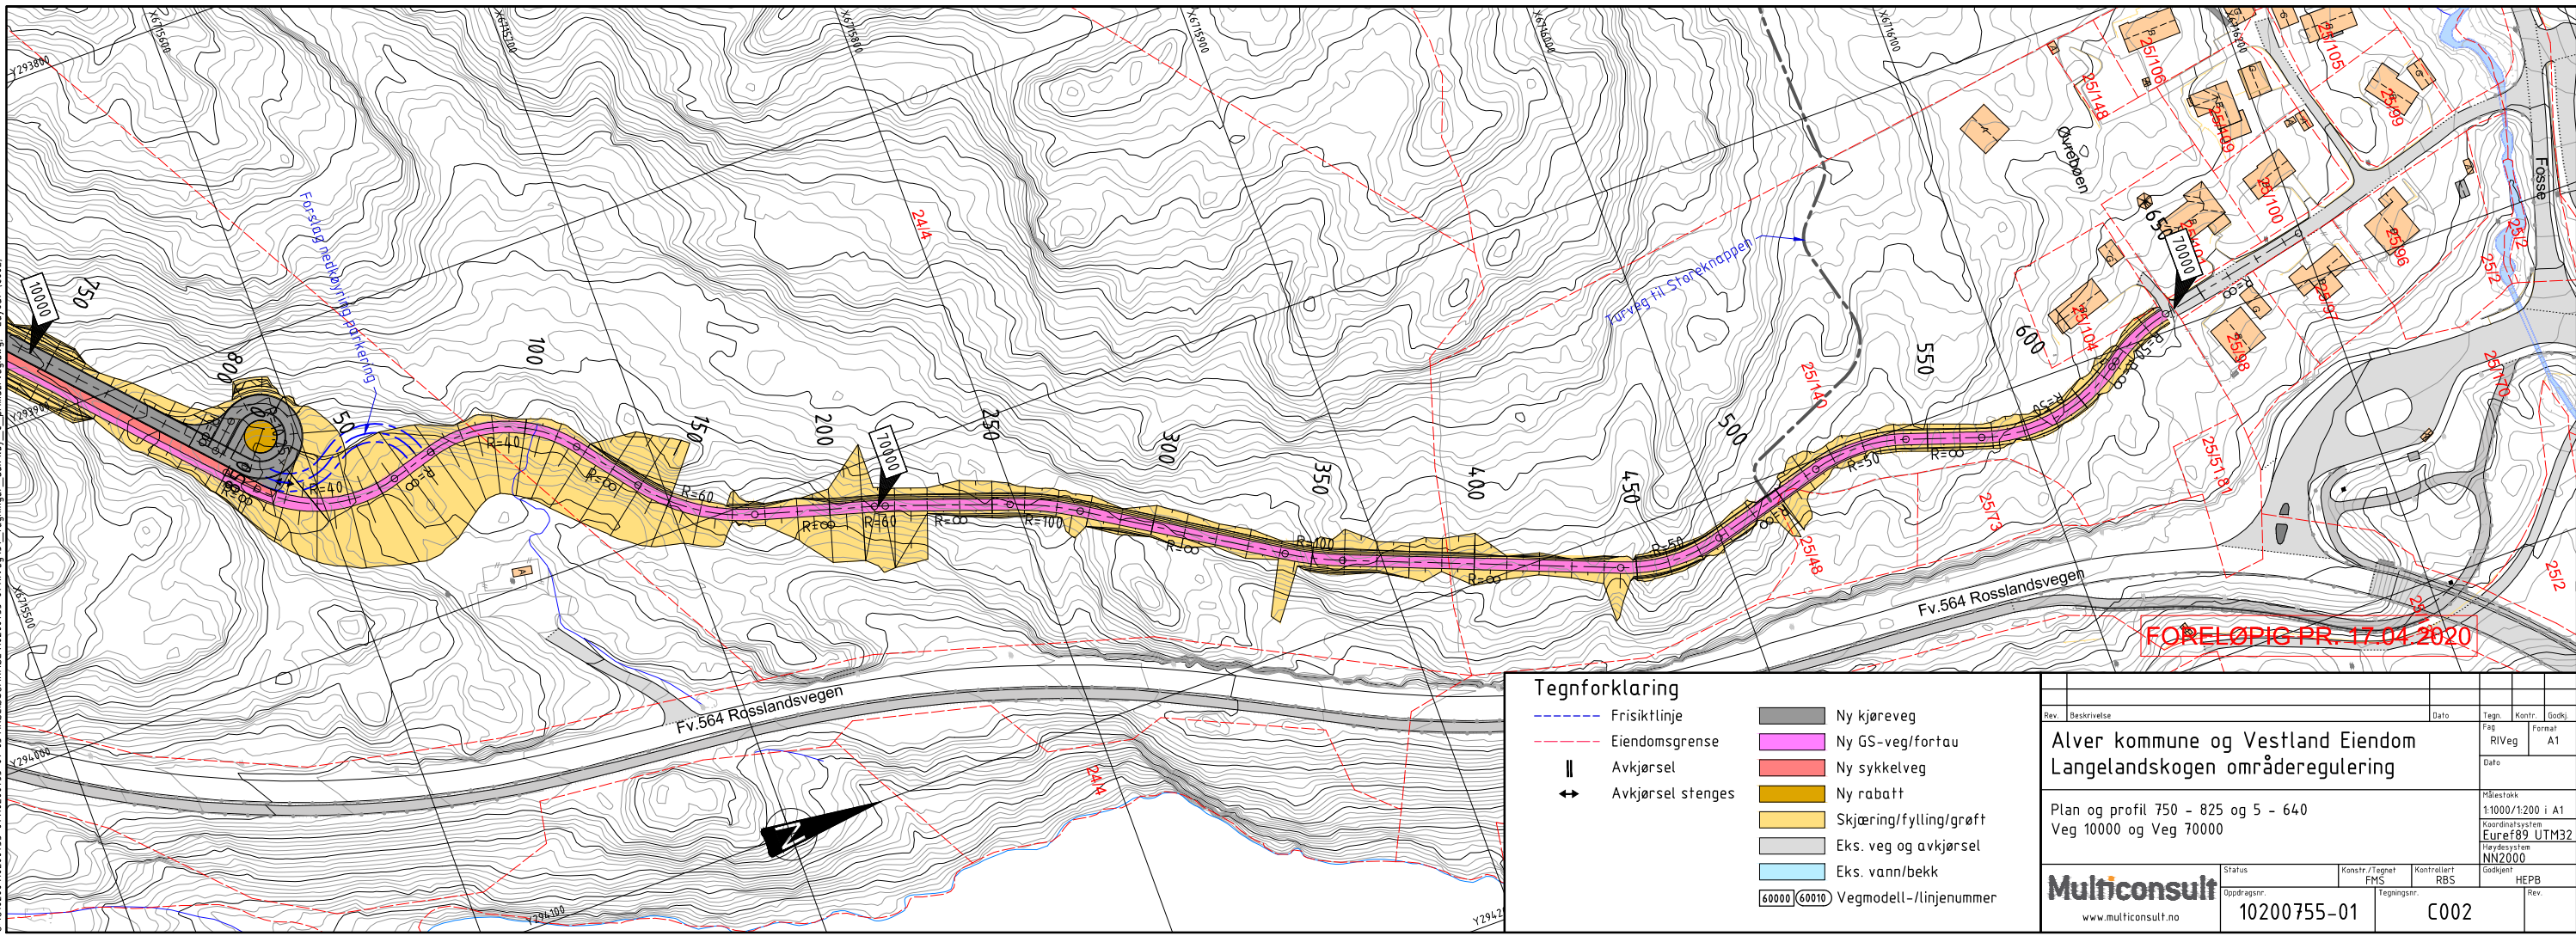

Tegnforklaring	
	Frisiktlinje
	Eiendomsgrænse
	Avkjørsel
	Avkjørsel stenges
	Ny kjøreveg
	Ny GS-veg/fortau
	Ny sykkelveg
	Ny rabatt
	Skjæring/fylling/grøft
	Eks. veg og avkjørsel
	Eks. vann/bekk
	Vegmodell-/linjenummer

Rev.	Beskrivelse	Dato	Tegn.	Kontr.	Stokk.
	Alver kommune og Vestland Eiendom		Fas	Formet	
	Langelandskogen områderegulering		RIVeg	A1	
			Dato		
	Plan og profil 750 - 825 og 5 - 640		Målestokk		
	Veg 10000 og Veg 70000		1:1000/1:200 i A1		
			Koordinatystem		
			Euref89 UTM32		
			Høydeytelse		
			NN2000		
			Status		
			Konstr./Tegnet		
			FMS		
			Kontrollert		
			RBS		
			Godkjent		
			HEPB		
			Oppdragsnr.		
			10200755-01		
			Tegningsnr.		
			C002		
			Rev.		

0:10:0200755-01:10:0200755-01:03:AREBESKRIFTE V0200755-01 RIVeg31_Tegninger_dak\lay_C_prime\vegveg.dwg - Layout (C002)