


Normalprofil Veg 10000

Dimensjoneringsklasse: Overordna bustadveg/gate 40 km/t


M=1:50 (A1)

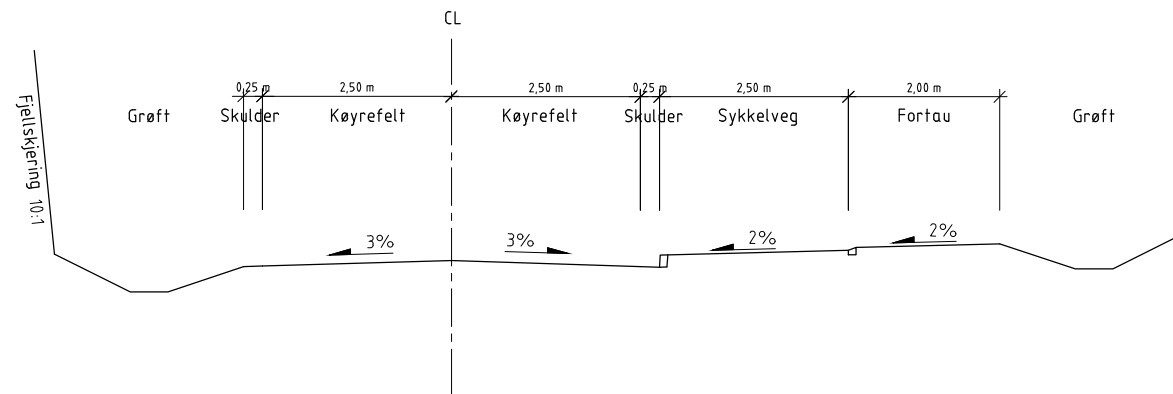

Normalprofil Veg 20000

Dimensjoneringsklasse: Overordna bustadveg/gate 40 km/t


M=1:50 (A1)

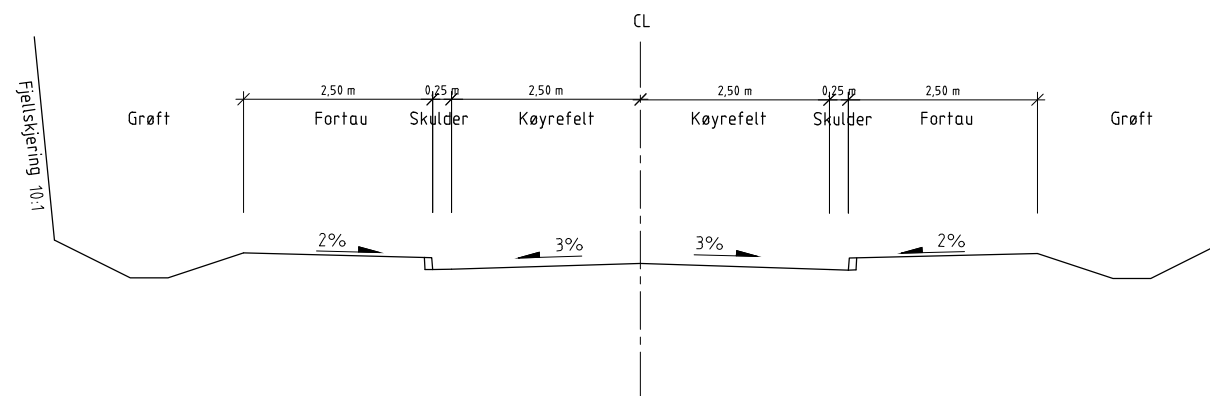

Normalprofil Veg 62000

Dimensjoneringsklasse: Øvrig bustadveg/gate 30 km/t


M=1:50 (A1)

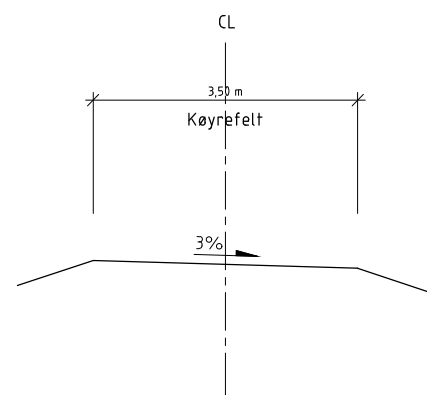

Normalprofil Veg 70000

Dimensjoneringsklasse: Gang- og sykkelveg

M=1:50 (A1)

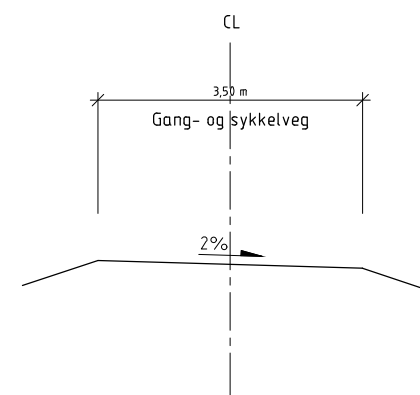

FORELØPIG PR. 17.04.2020

Rev.	Beskrivelse	Dato	Taget	Kontr.	Godkj.
	Alver kommune og Vestland Eiendom Langelandskogen områderegulering		Fas RIVeg	Kontr. A1	Godkj. A1
Normalprofil Veg 10000, 20000, 62000 og 70000			Målestokk 1:50 i A1 Koordinatsystem Eurof89 UTM32 Høydeytelse NN2000		
		Status	Konstr./Tegnet	Kontrollert	Godkjent
www.multiconsult.no		Oppdragsnr. 10200755-01	FMS	RBS	HEPB
		Tegningsnr. F001	Rev.		