



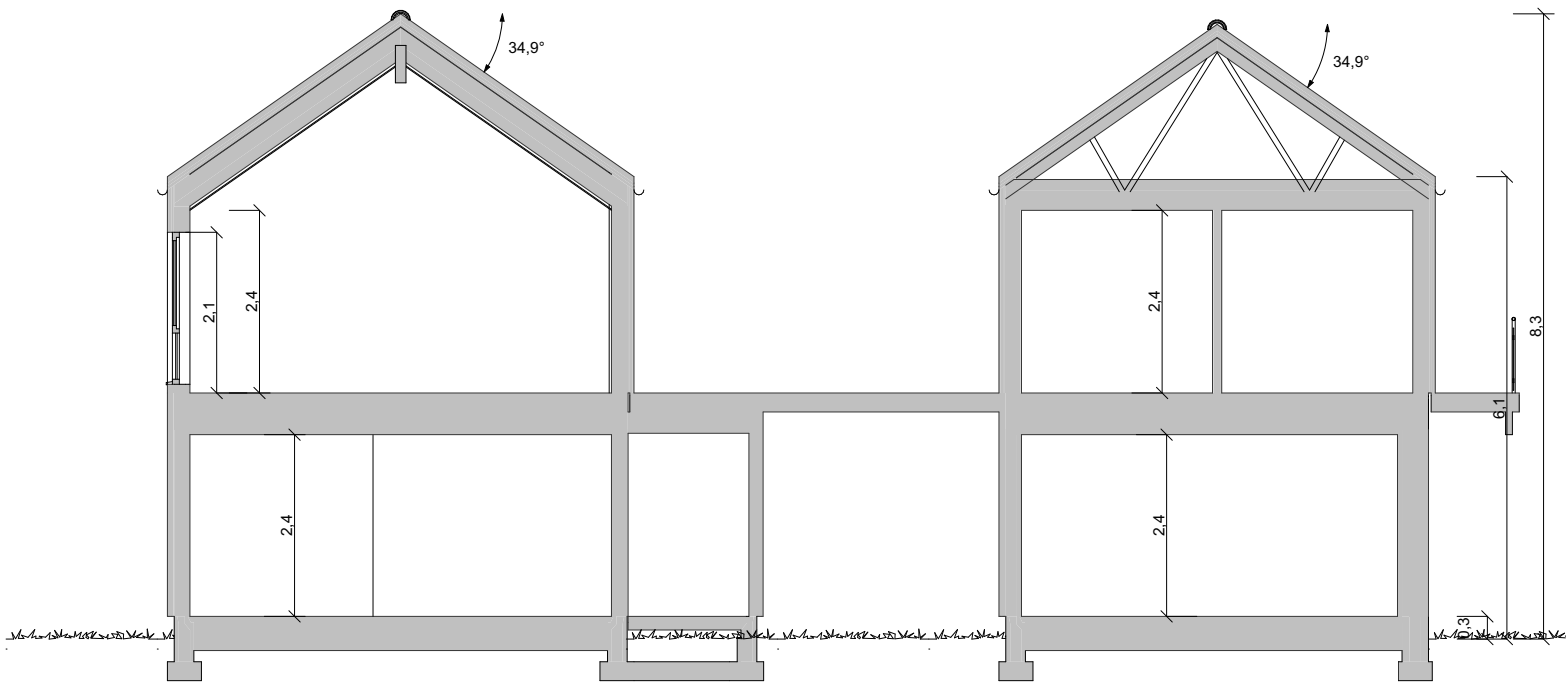

1:100 Snitt A

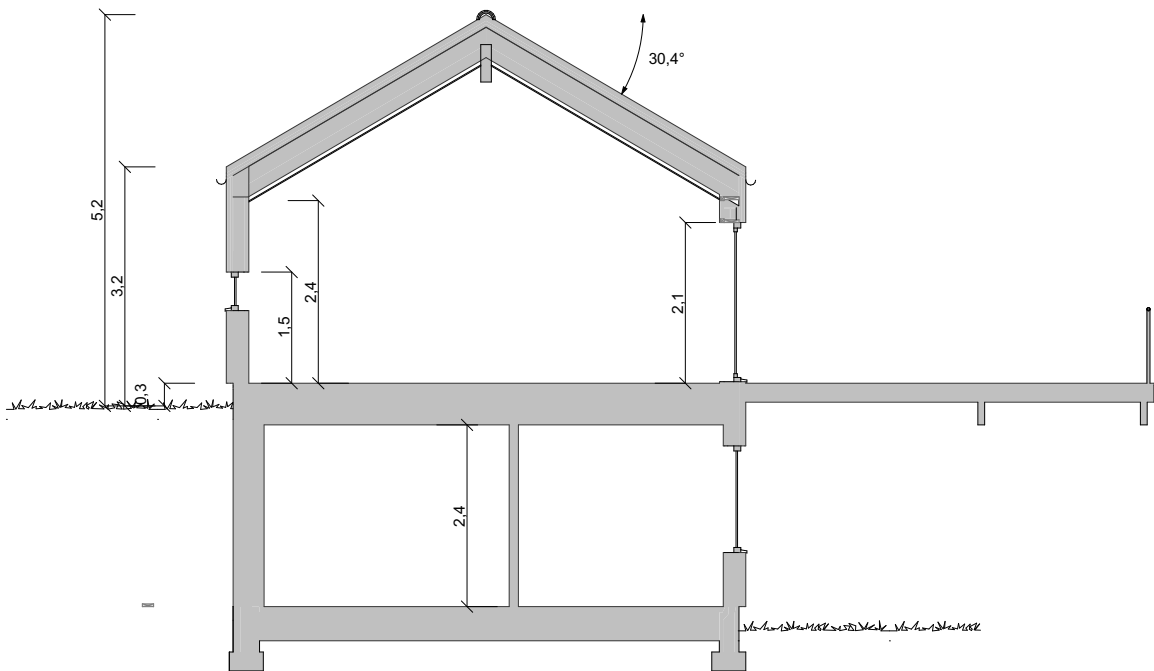

1:100 Snitt B

Merknad

SKISSE
IKKE GODKJENT SOM
BYGGEMELDINGSTEGNING

BYA er beregnet til utside underliggende støtte.
Ved utkragede bygningsdeler trekkes BYA inn opptil 1 meter.
BYA: 239,8 (240)m²

Åpent overbygget areal er ikke medregnet i BRA.

Arealtabell (BRA)

Leilighets ID	Etasje	Type	Areal
---------------	--------	------	-------

	Underetasje	Bruksareal	108,4
	Underetasje	Garasje/carport utv. bod	55,9
	1. Etasje	Bruksareal	168,4

332,7 m²

B	2	Endret på takutstikk ved inngangsparti.	17.02.2021	KAB	
A	1	Endringer se mail den 14.02.21.	16.02.2021	KAB	
Rev	Nr	Beskrivelse	Dato	Sign	Kontr

Fase Skissetegning		Arkitekt: Karin Remmen	
		Lokalisering: 	
Tiltakshaver: Hilde Konstane Sudmann Stokka Hjelten, Flatøy 5918 Frekhaug		Kommune:	
Forhandler: Villanger & Sønner AS		Gnr./Bnr./Festenr.:	
Prosjekterende: Mestergruppen Arkitekter AS Strandveien 43, 7067 Trondheim		DAK av: KAB	Dak. dato: 02.02.21
Hustype: Samspill var		Kontr.: •	Kontr. dato: •
Arkivnr.: 20201311		Rev. ID: B	Rev. dato: 17.02.202
Tegningsnr.: A30-1		Ark: A3	Målestokk 1:100
Type tegning: Snitt A og B			
Denne tegningen tilhører MG Arkitekter AS. Etterligning krf. lov om åndsverk av 12.5.61			