


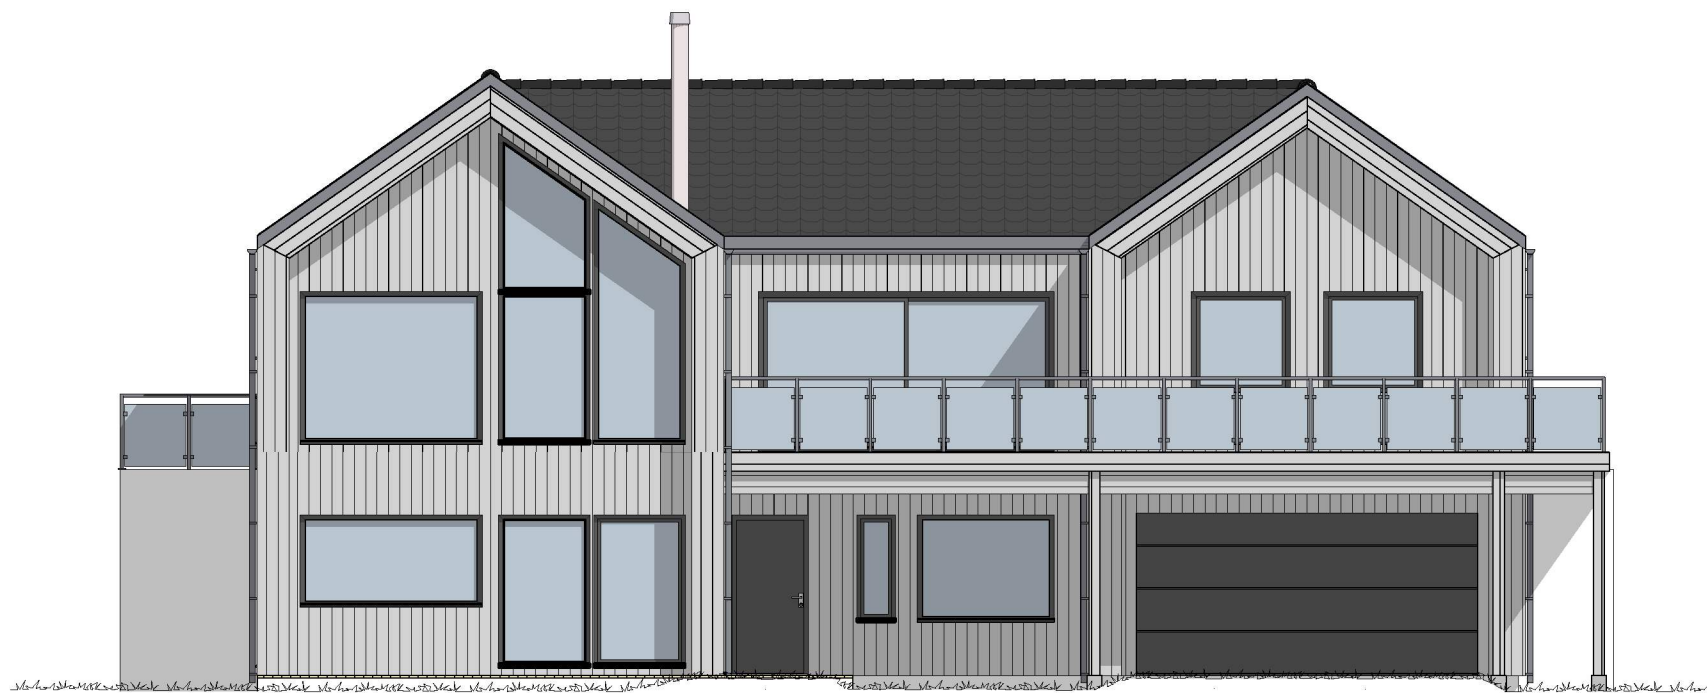

1:100 Fasade 1



1:100 Fasade 2

Merknad

SKISSE
IKKE GODKJENT SOM
BYGGEMELDINGSTEGNING

BYA er beregnet til utside underliggende støtte.
Ved utkragede bygningsdeler trekkes BYA inn opptil 1 meter.
BYA: 239,8 (240)m²

Åpent overbygget areal er ikke medregnet i BRA.

Arealtebell (BRA)

Leilighets ID	Etasje	Type	Areal
	Underetasje	Bruksareal	108,4
	Underetasje	Garasje/carport utv. bod	55,9
	1. Etasje	Bruksareal	168,4
			332,7 m²

Rev	Nr	Beskrivelse	Dato	Sign	Kontr
B	2	Endret på takutstikk ved inngangsparti.	17.02.2021	KAB	
A	1	Endringer se mail den 14.02.21.	16.02.2021	KAB	

Fase Skissetegning		Arkitekt: Karin Remmen
		Lokalisering: 
Tiltakshaver: Hilde Konstanse Sudmann Stokka Hjelten, Flatøy 5918 Frekhaug		Kommune: Gnr./Bnr./Festnr.:
Forhandler: Villanger & Sønner AS		DAK av: KAB Dak. dato: 02.02.21
Prosjekterende: Mestergruppen Arkitekter AS Strandveien 43, 7067 Trondheim		Kontr.: Kontr. dato:
Hustype: Samspill var		Rev. ID: B Rev. dato: 17.02.202
Arkivnr.: 20201311	Tegningsnr.: A40-2	Ark: A3 Målestokk: 1:100
Type tegning: Fasade 1 og 2		
Denne tegningen tilhører MG Arkitekter AS. Etterligning krf. lov om åndsverk av 12.5.61		