


PROFIL NR. 3,01	100	200	300	400	500	600	700	
HOR. KURV.	R=∞		R=60		R=∞		R=300	R=∞
BREDEDEUTV.	0,65m	0,65m	0,65m	0,00m	0,30m	0,00m	0,20m	0,00m
TVERRFALL	H.kj.b.k. 2,0%		3,0%		3,0%		3,0%	3,0%
	V.kj.b.k.							
PROFIL H.	49,97	49,80	49,83	50,26	51,07	50,88	51,58	51,46
TERRENG H.	50,02	49,74	49,83	50,43	51,17	50,88	51,58	51,46
OVERBYGN.T.	49,97	49,80	49,83	50,26	51,07	50,88	51,58	51,46

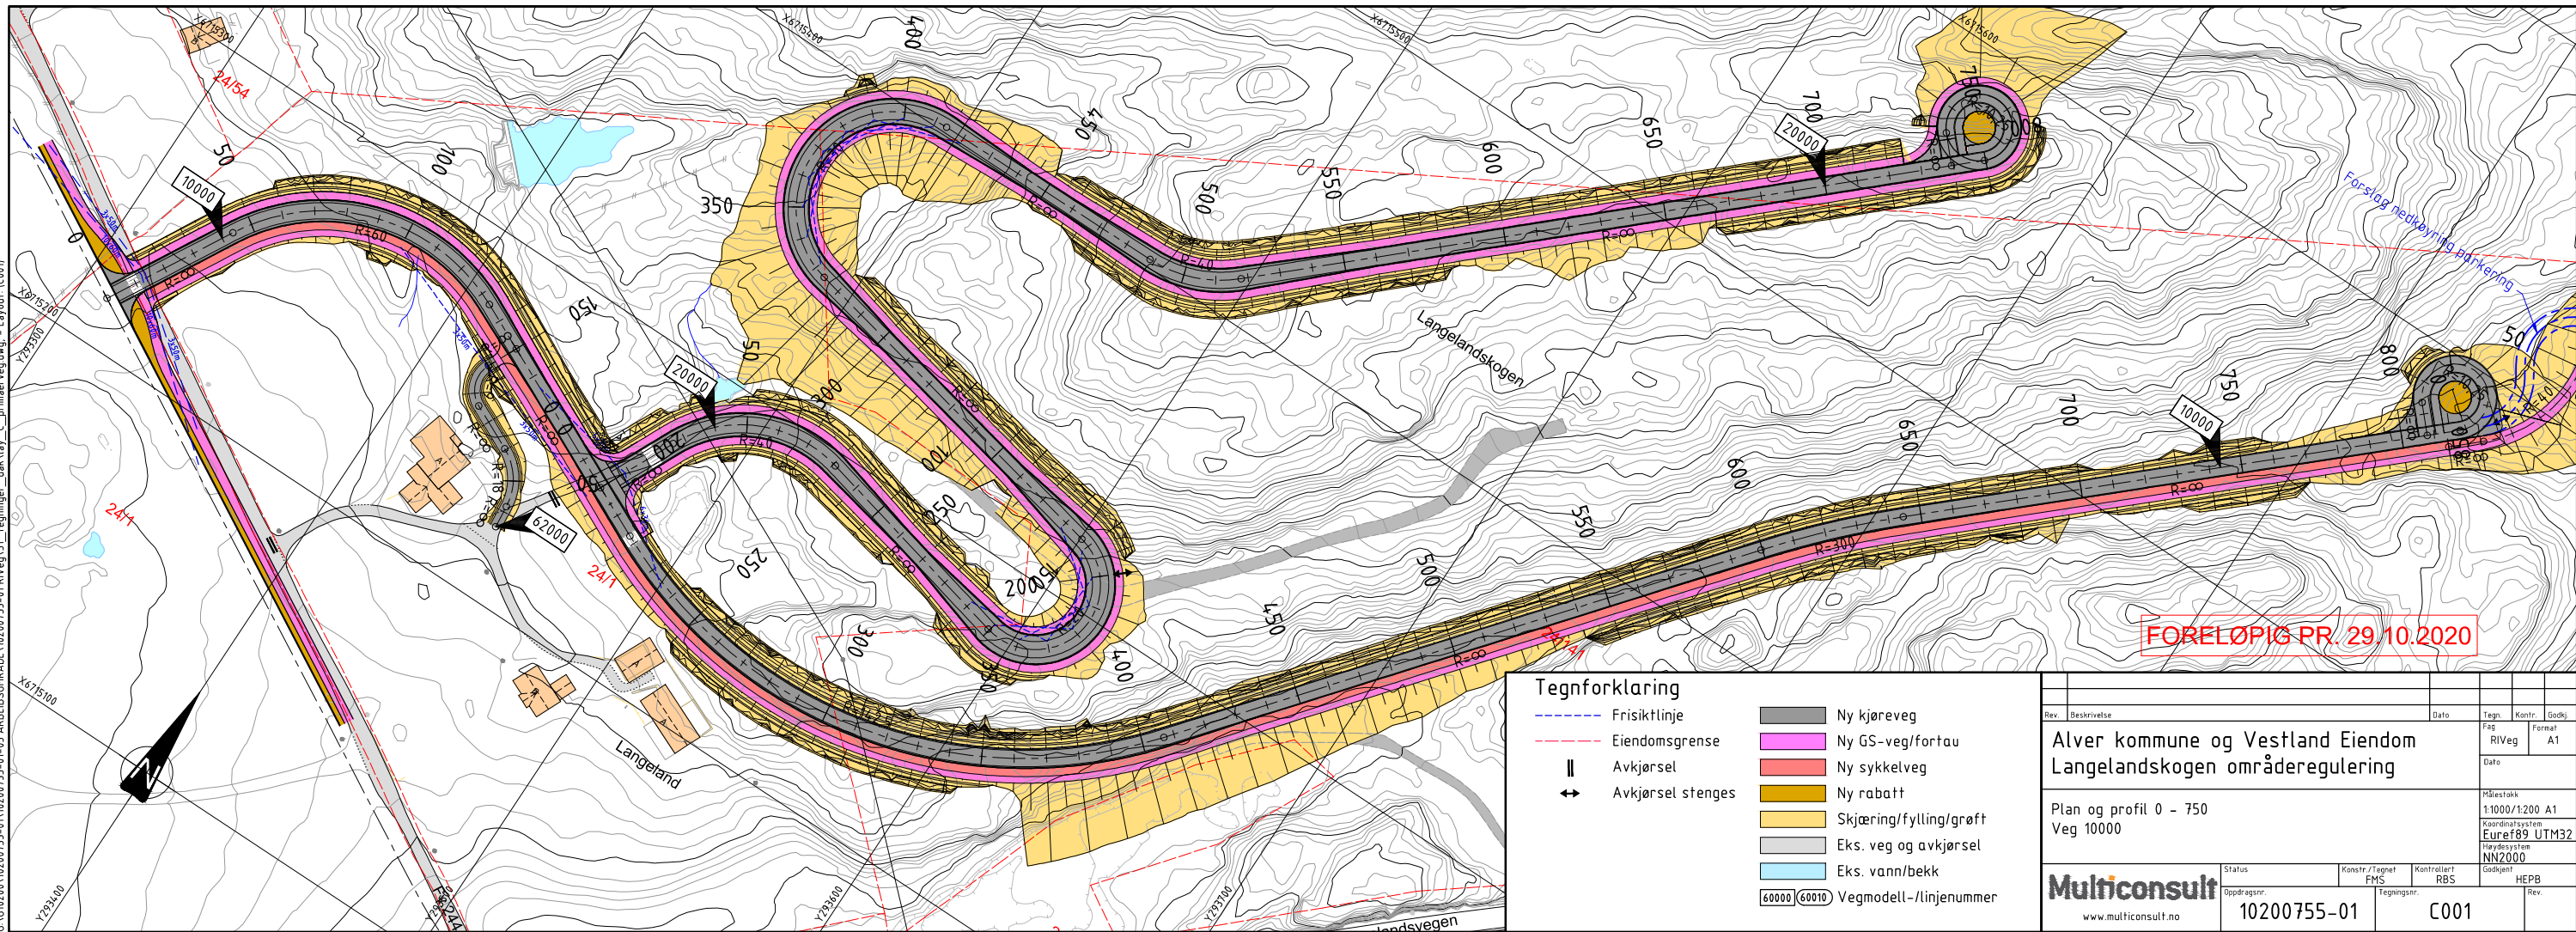

FORELØPIG PR. 29.10.2020

Tegnforklaring	
---	Frisiktlinje
---	Eiendomsgrænse
	Avkjørsel
↔	Avkjørsel stenges
■	Ny kjøreveg
■	Ny GS-veg/fortau
■	Ny sykkelveg
■	Ny rabatt
■	Skjæring/fylling/grøft
■	Eks. veg og avkjørsel
■	Eks. vann/bekk
■	Vegmodell-/linjenummer

Rev.	Beskrivelse	Dato	Taget	Kontr.	Stedl.
	Alver kommune og Vestland Eiendom		Fas	RIVeg	A1
	Langelandskogen områderegulering		Dato		
	Plan og profil 0 - 750		Målestokk		
	Veg 10000		1:1000/1:200	A1	
			Koordinatystem	Euref89	UTM32
			Prosjekt	NN2000	
			Status	Konstr./Tegnet	Kontrollert
			Oppdragsnr.	FMS	RBS
			Tegningsnr.		Godkjent
					HEPB
					Rev.

Multiconsult
www.multiconsult.no

10200755-01 C001