



PROFIL NR.750	800	825
HOR.KURV.	R=∞	R=-10,25
BREDDDEUTV.		
TVERRFALL		
H.kj.b.k.	3,0%	3,0%
V.kj.b.k.		
PROFIL H.		
TERRENG H.		
OVERBYGN.T.		

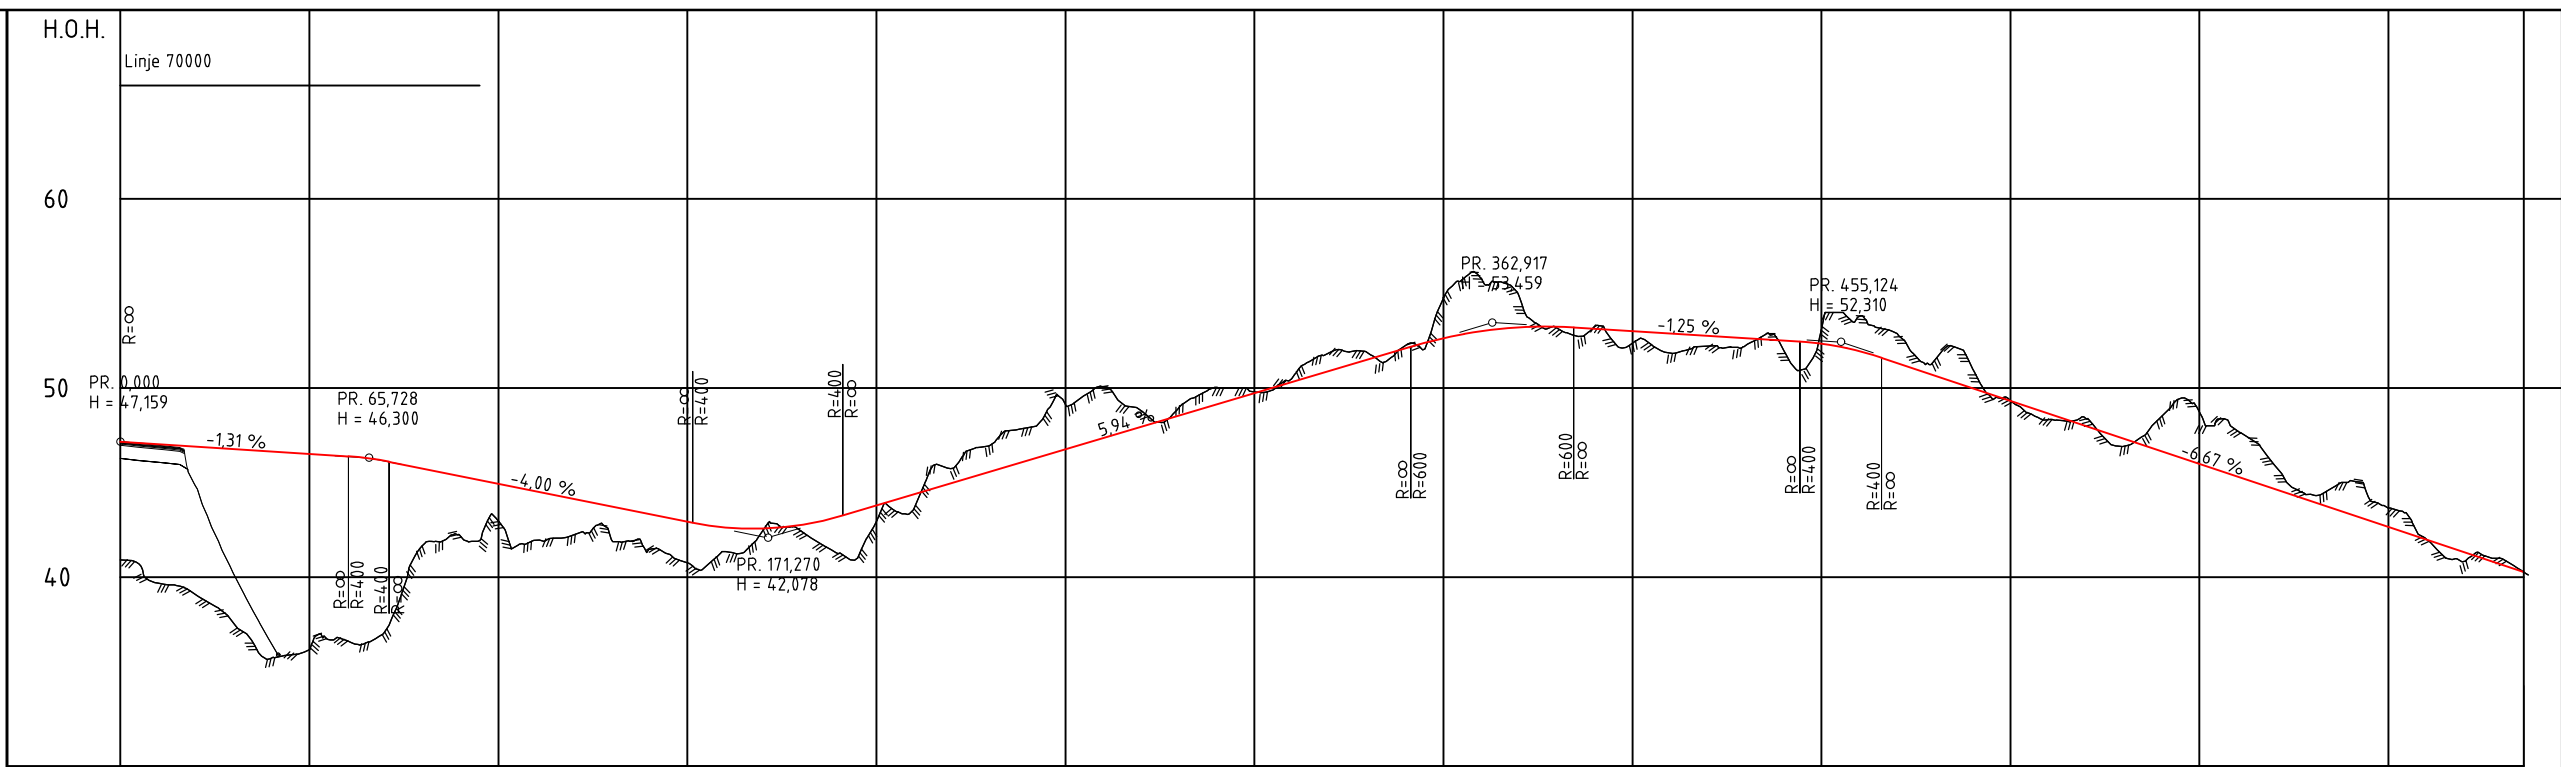

PROFIL NR. 0	50	100	150	200	250	300	350	400	450	500	550	600	640	
HOR.KURV.	R=∞	R=-40	R=∞	R=40	R=∞	R=-60	R=∞	R=60	R=∞	R=100	R=∞	R=-50	R=∞	R=50
BREDDDEUTV.						0,00m							0,00m	
TVERRFALL														
H.kj.b.k.	2,4%	2,4%									2,4%	3,0%		3,0%
V.kj.b.k.														
PROFIL H.														
TERRENG H.														
OVERBYGN.T.														

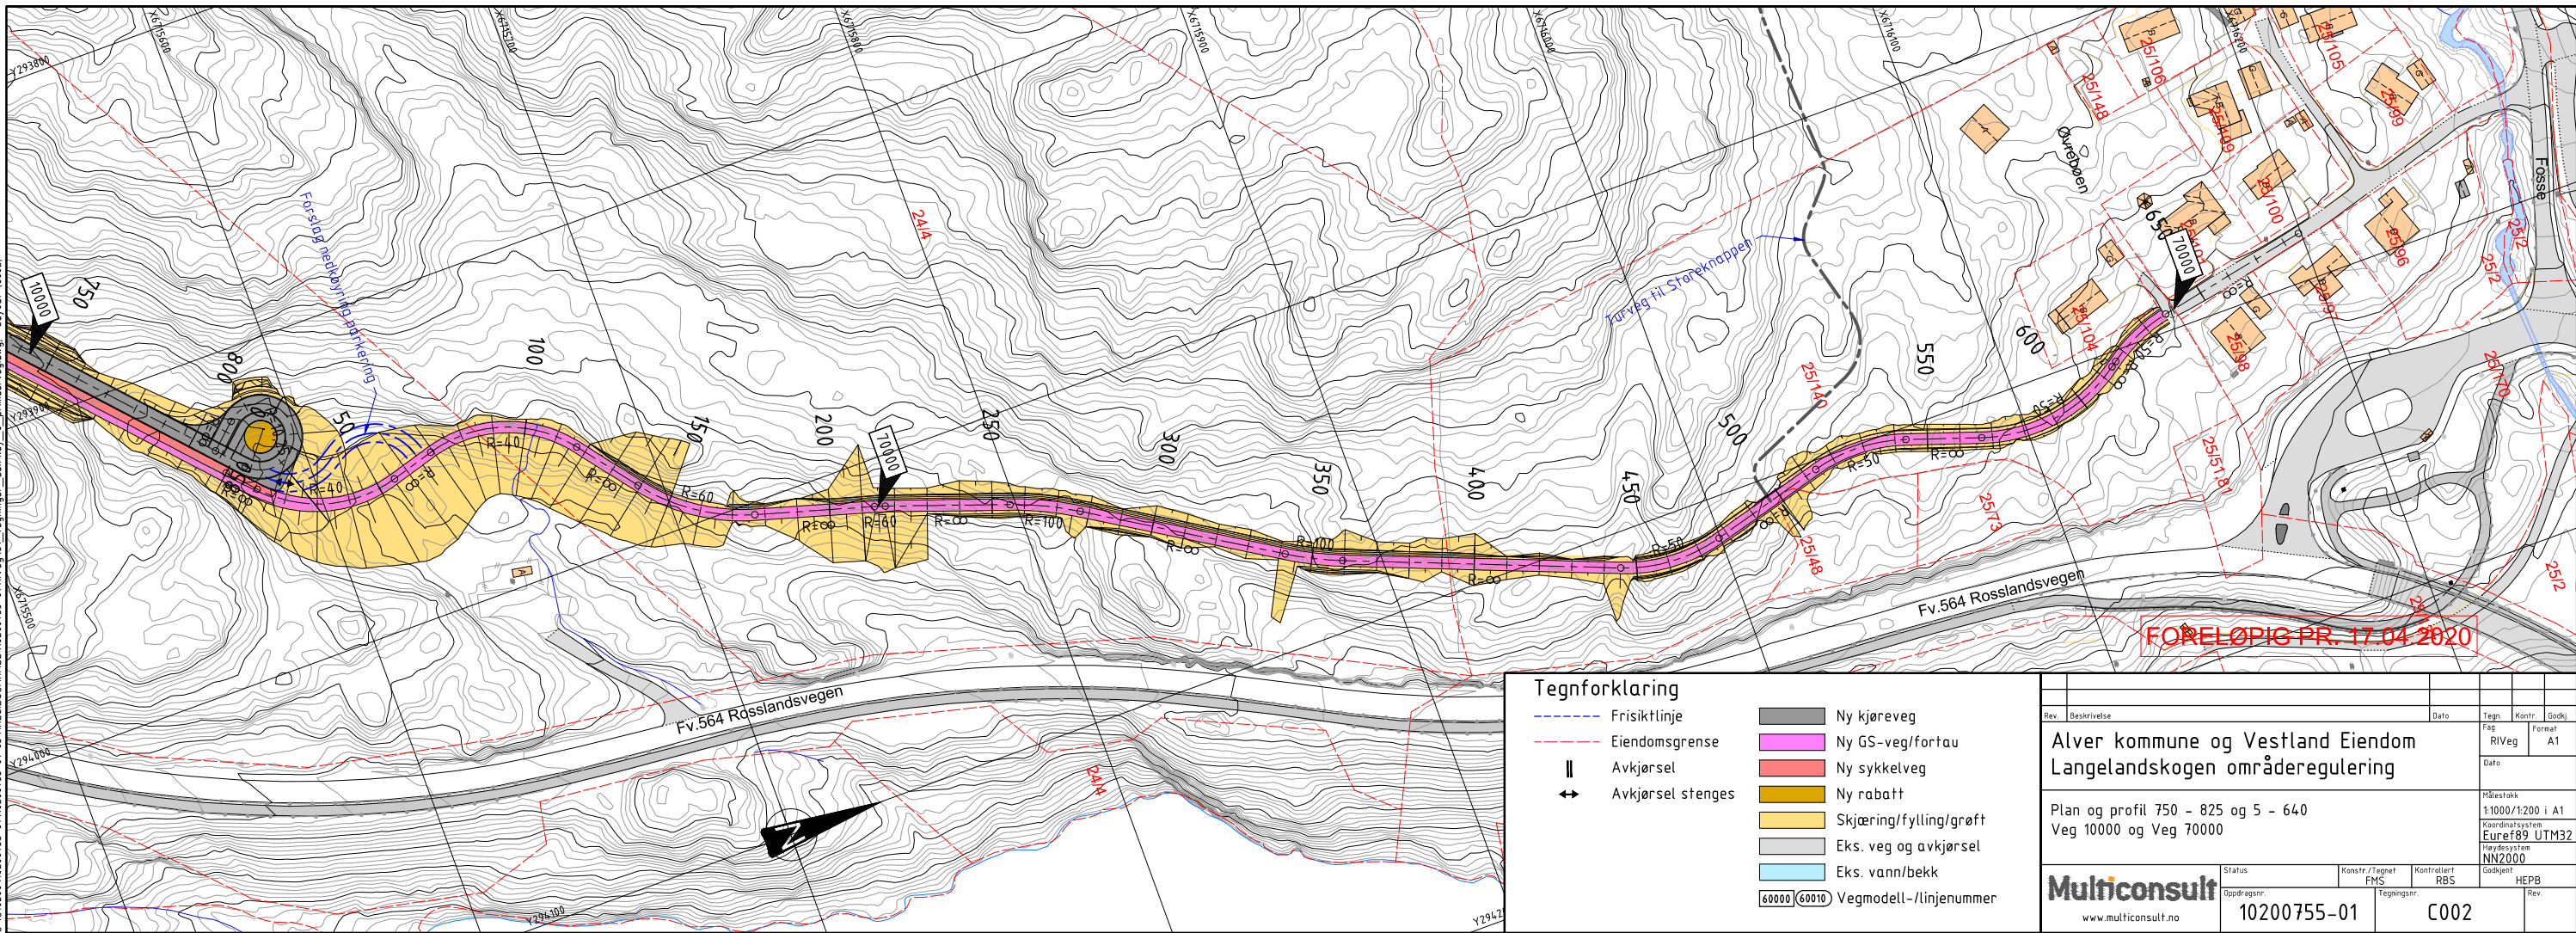

Tegnforklaring

- Frisiktlinje
- - - Eiendomsgrænse
- || Avkjørsel
- ↔ Avkjørsel stenges
- Ny kjøreveg
- Ny GS-veg/fortau
- Ny sykkelveg
- Ny rabatt
- Skjæring/fylling/grøft
- Eks. veg og avkjørsel
- Eks. vann/bekk
- Vegmodell-/linjenummer

Rev.	Beskrivelse	Dato	Tegn.	Kontr.	Stokk
	Alver kommune og Vestland Eiendom Langelandskogen områderegulering		Fas RiVeg	Formet A1	
Dato					
Plan og profil 750 - 825 og 5 - 640 Veg 10000 og Veg 70000					
Målestokk 1:1000/1:200 i A1					
Koordinatystem Euref89 UTM32					
Høydeytelse NN2000					
Multiconsult		Status	Konstr./Tegnet FMS	Kontrollert RBS	Godkjent HEPB
www.multiconsult.no		Oppdragsnr. 10200755-01	Tegningsnr. C002	Rev.	

G:\010200755-01\10200755-01-03 AREDESGRÅNE\10200755-01 RIVeg\31_Tegninger_dak\lay_C_primeveg.dwg - Layout (C002)