
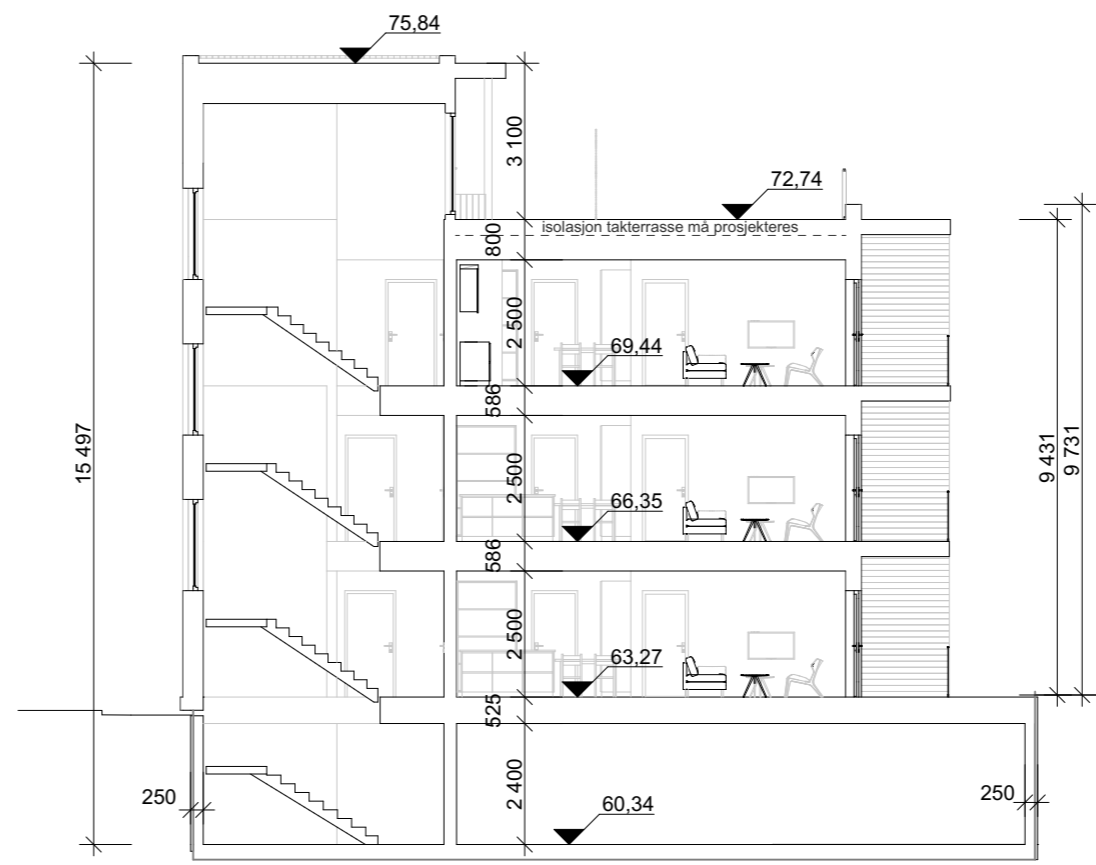


Prosjektnr. 2018069	Dato opprettet 04.05.2018
Type tegning Snitt A og C	Revisjon nr. E

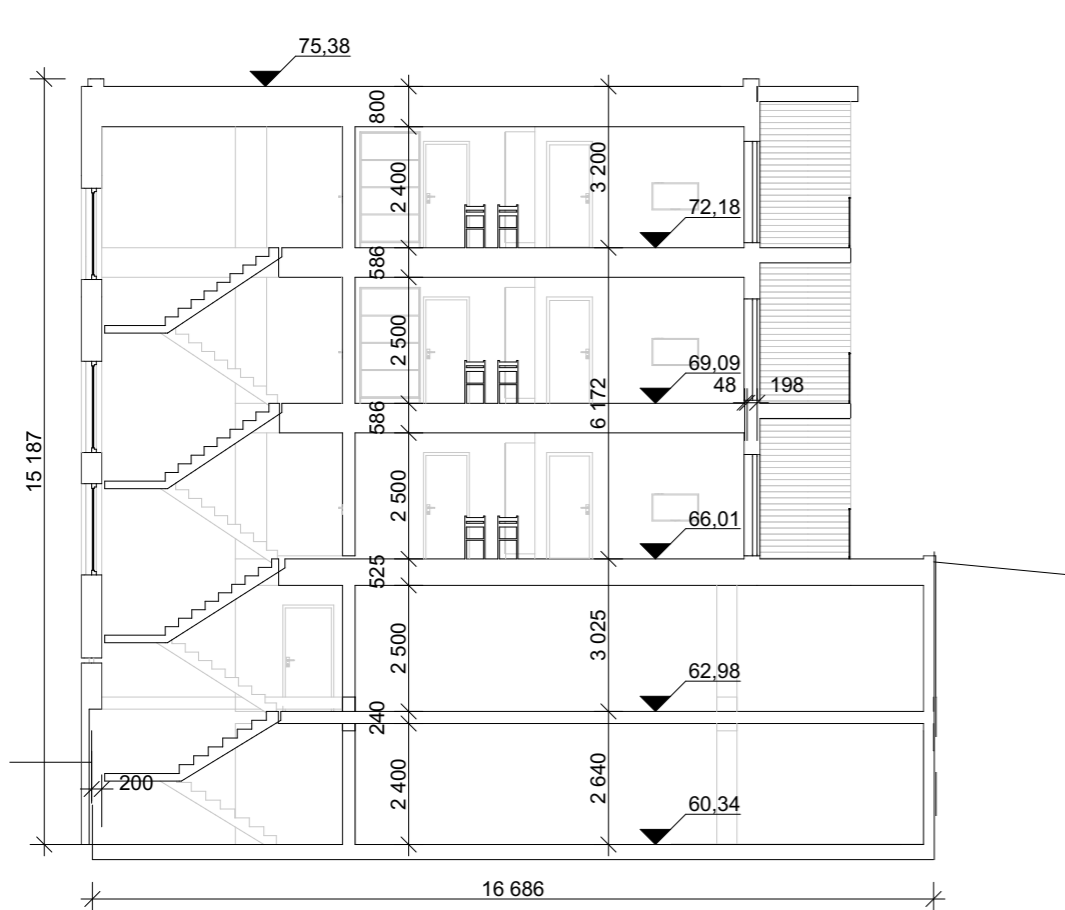

1:150 Snitt A

1:150 Snitt C

Revisjoner			
Rev	Beskrivelse	Dato	Sign
D	endret etasjehøyder iht. projektering	13.10.20	KFJ
C	endret etasjehøyder iht. projektering	08.10.20	KFJ
B	endret etasjehøyder iht. projektering	14.09.20	KFJ

Fase
søknadstegninger



ARKOCONSULT AS, Postboks 103, 5291 Valestrandfossen
 Tel.: 56390003 - Fax.: 56191130 - Mob.: 93241511
 Mail: post@arkoconsult.no - Org.nr. 997 089 782 MVA

Tiltakshaver	Sign. KFJ
Hordaland Byggutvikling AS	Dato 03.05.2021
Prosjekt	Kontroll -
nye leilighetsbygg	Dato -
Gnr/ Bnr 137/109 og 144 Lindås Kommune	Målestokk 1:150
Tegningsnr.: 94518069A30-1	Format
Type tegning: Snitt A og C	A3

I HENHOLD TIL LOVVERK ER DENNE TEGNINGEN ARKOCONSULT AS SIN EIENDOM. DENNE TEGNINGEN KAN IKKE BLI BRUKT, OFFENTLIGGJORT ELLER GIS VIDERE TIL TREDJEPART UTEN VÅRT SKRIFTLIGE SAMTYKKE. OVERTREDELSE AV DETTE KAN FØRE TIL SØKSMÅL. OBS! TEGNINGEN KAN PRINTES I FEIL SKALA. IKKE TA MÅL DIREKTE PÅ TEGNING. BRUK KUN OPPGITTE MÅL.