




1:100 MUR A

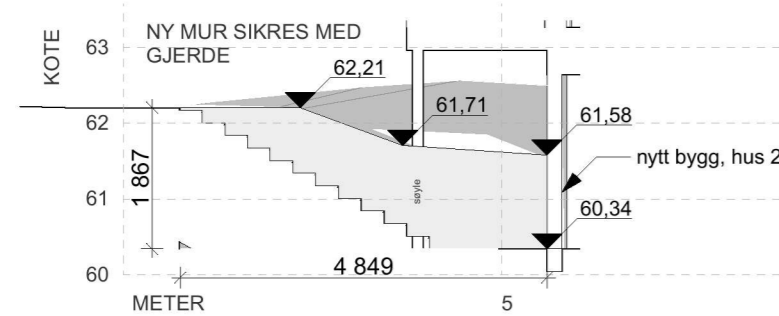


1:100 MUR B

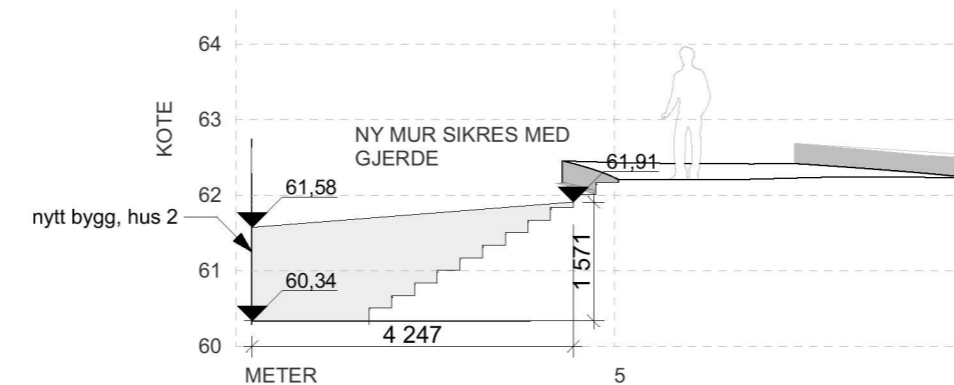

1:100 MUR E

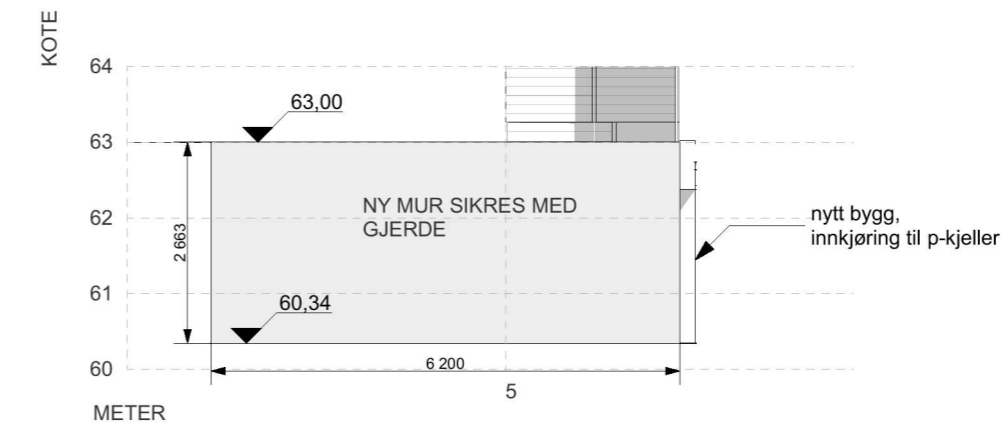

1:100 MUR D

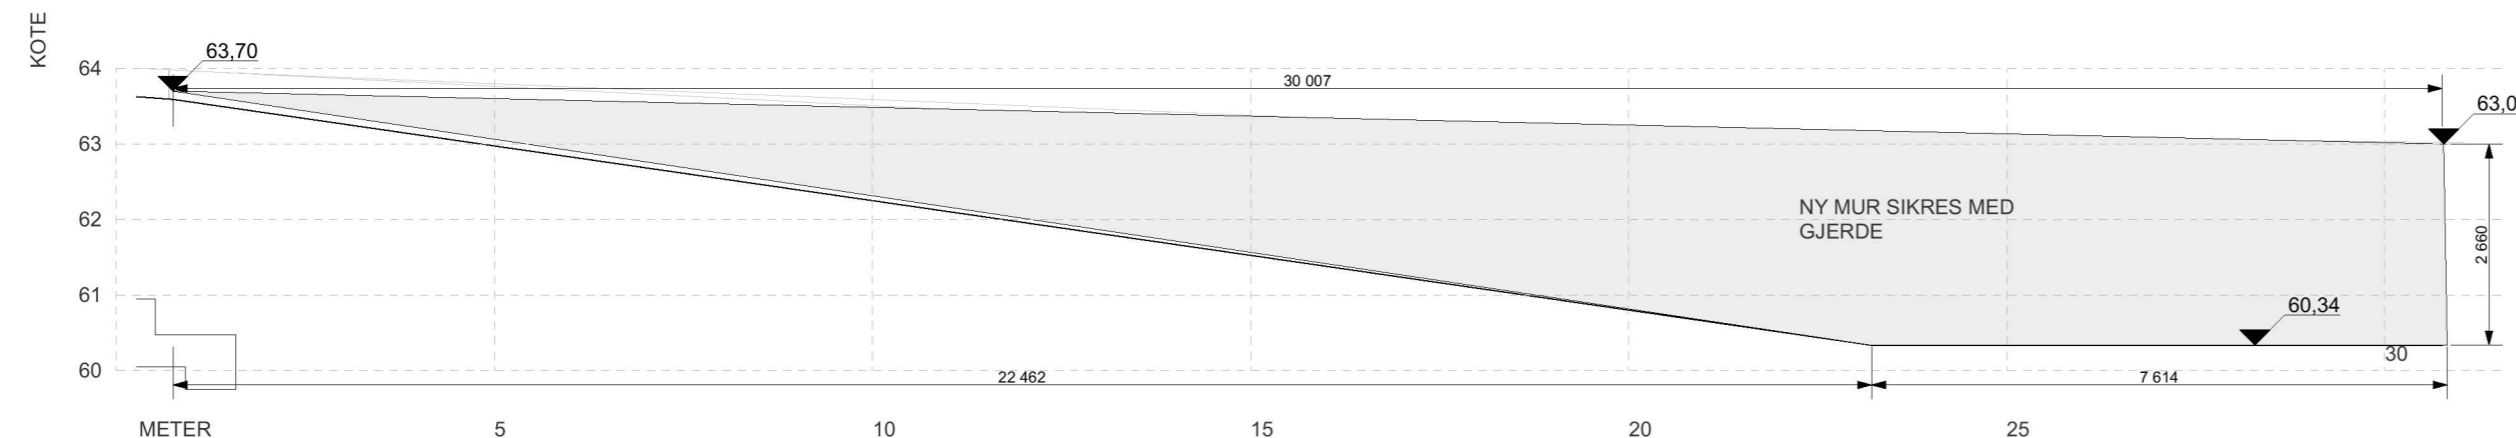

1:100 MUR C

#### Areal hus 1 + hus 2

BYA	851,1 m <sup>2</sup>
BRA p-kjeller	819,7 m <sup>2</sup>
BRA 1. etg.	742,0 m <sup>2</sup>
BRA 1. etg. takoverbygg	41,6 m <sup>2</sup>
BRA 2. etg.	636,1 m <sup>2</sup>
BRA 2. etg. takoverbygg	98,0 m <sup>2</sup>
BRA 3. etg.	636,1 m <sup>2</sup>
BRA 3. etg. takoverbygg	98,0 m <sup>2</sup>
BRA 4. etg.	337,7 m <sup>2</sup>
BRA 4. etg. takoverbygg	92,8 m <sup>2</sup>
BRA 4. etg. trapp/ heis	36,3 m <sup>2</sup>
<b>BRA totalt</b>	<b>3538,3 m<sup>2</sup></b>

#### Areal hus 3

BYA	445,5 m <sup>2</sup>
BRA 1. etg.	343,2 m <sup>2</sup>
BRA 1. etg. takoverbygg	53,5 m <sup>2</sup>
BRA 2. etg.	319,5 m <sup>2</sup>
BRA 2. etg. takoverbygg	26,0 m <sup>2</sup>
<b>BRA totalt</b>	<b>742,2 m<sup>2</sup></b>

#### Revisjoner

Rev	Beskrivelse	Dato	Sign
E	endret etasjehøyder iht. prosjektering	27.10.20	KFJ
D	endret etasjehøyder	13.10.20	KFJ
B	endret etasjehøyder iht. prosjektering	14.09.20	KFJ

#### Fase søknadstegninger

ARKOCONSULT AS, Postboks 103, 5291 Valestrandfossen  
Tel.: 56390003 - Fax.: 56191130 - Mob.: 93241511  
Mail: post@arkoconsult.no - Org.nr. 997 089 782 MVA

Titakshaver <b>Hordaland Byggutvikling AS</b>	Sign. KFJ Dato 28.10.2020
Prosjekt <b>nye leilighetsbygg</b>	Kontroll - Dato -
Gnr/ Bnr 137/109 og 144 Lindås Kommune	Målestokk <b>1:100</b>
Tegningsnr.: <b>94518069A30-6</b>	Format <b>A2</b>
Type tegning: <b>Murprofiler</b>	

I HENHOLD TIL LO/VERK ER DENNE TEGNINGEN ARKOCONSULT AS SIN EIENDOM. DENNE TEGNINGEN KAN IKKE BLI BRUKT, OFFENTLIGGJORT ELLER GIS VIDERE TIL TREDJEPART UTEN VÅRT SKRIFTLIGE SAMTYKKE. OVERTREDELSE AV DETTE KAN FØRE TIL SØKSMÅL. OBS! TEGNINGEN KAN PRINTES I FEIL SKALA. IKKE TA MÅL DIREKTE PÅ TEGNING. BRUK KUN OPPGITTE MÅL.