



1 A1-terrengprofil-midt av huset
1 : 200



3 Mur mot veien
1 : 200

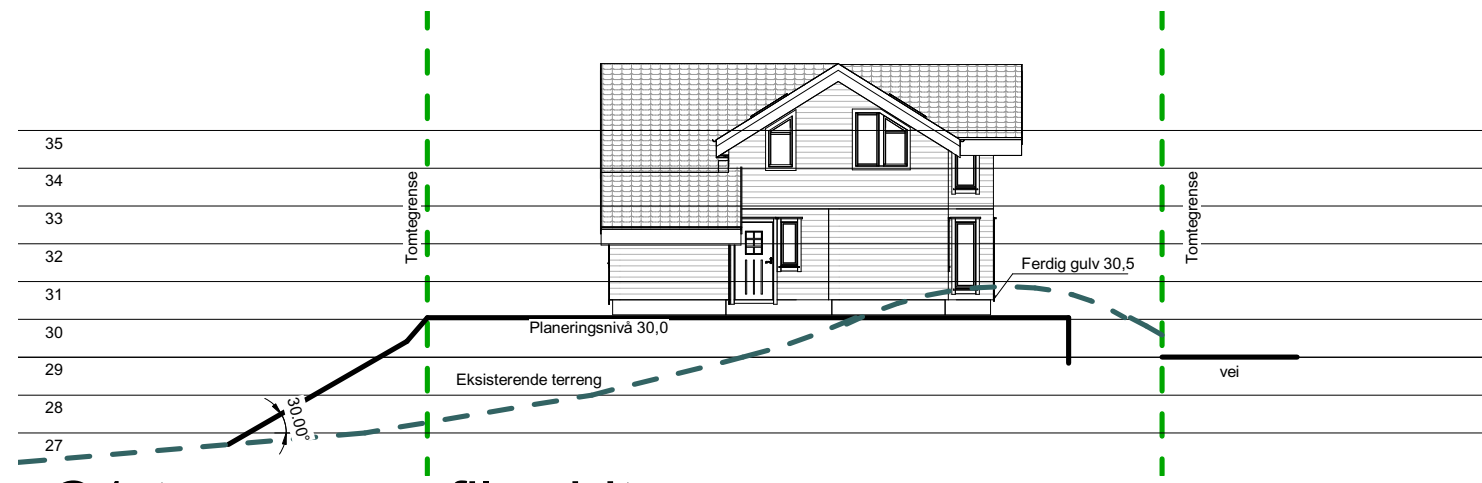

2 C1-terrengprofil-midt av huset
1 : 200

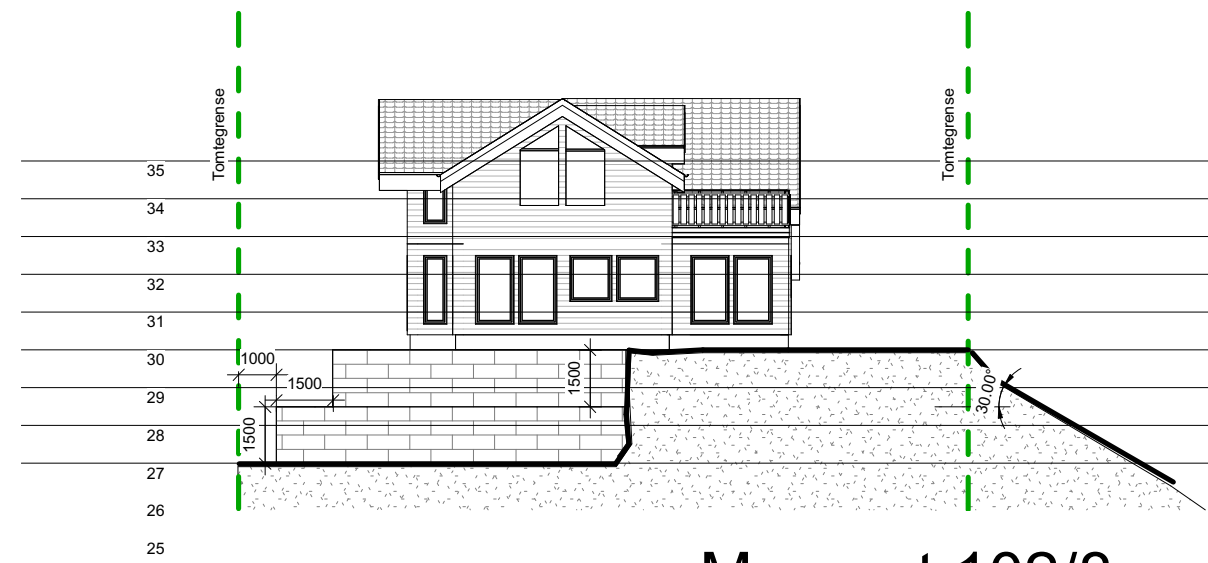

4 Mur mot 102/8
1 : 200



UTARBEIDET AV:	DAK - PARTNER AS		
TILTAKSHAVER:	Svein Andre og Linda Hindenes	G.nr/B.nr:	102/131
BYGGEPLASS:	Ørnetua	KOMMUNE:	Alver



TEGN, INNHOLD:		Terrengprofiler		MÅLESTOKK:	1 : 200
PROSJEKT:		Enebolig		PROSJEKT NR:	
ARKITEKT:	DATO:	TEGN:	REV:	TEGN.NR:	
I.Porzucek	25-01-21	1:100	D	101	