




DIMENSJONERING I FORHOLD TIL KONSTRUKSJON OG LASTER UTFØRES AV BYGGHERRE/ENTREPRENØR.
 MATERIALVALG OG KVALITET SOM HYTTE.
 UTFØRELSE OVERGANGER/DETALJER SOM HYTTE.

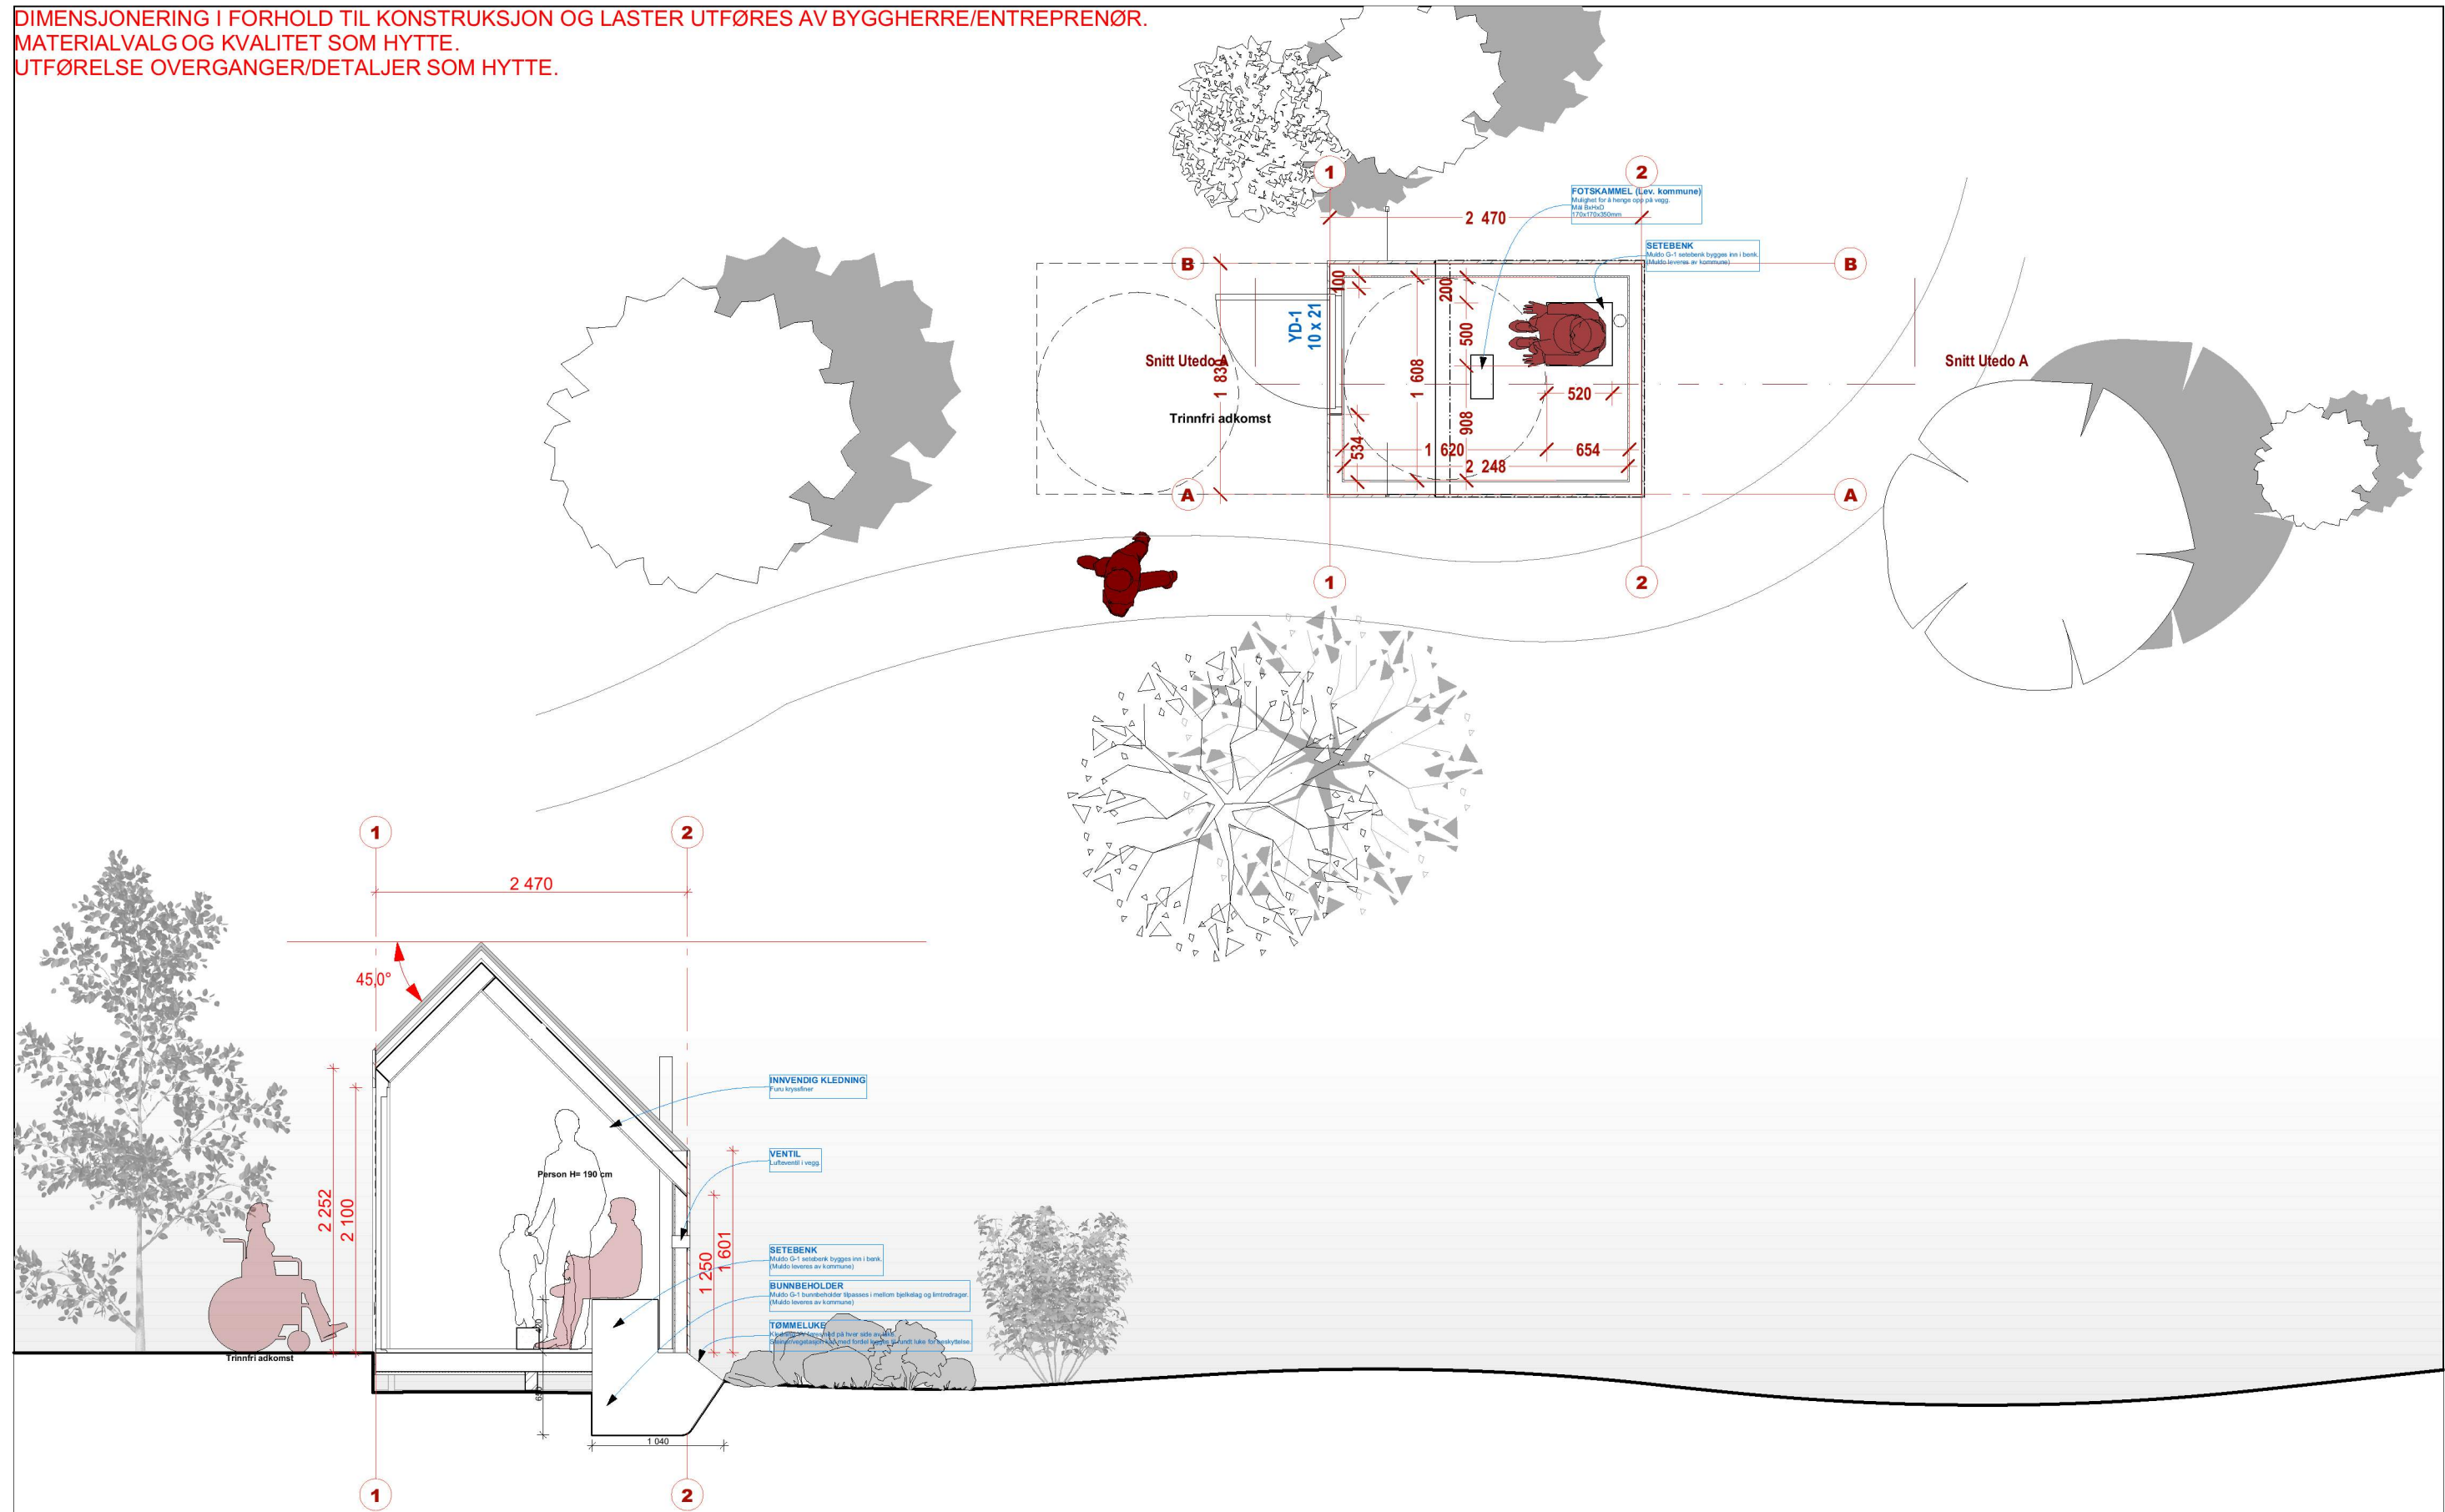

Plan og snitt utedo (Tilgjengelig)

DAGTURHYTTE Vestland

DIMENSJONERING I FORHOLD TIL KONSTRUKSJON OG LASTER UTFØRES AV BYGGHERRE/ENTREPRENØR.
 MATERIALVALG OG KVALITET SOM HYTTE.
 UTFØRELSE OVERGANGER/DETALJER SOM HYTTE.

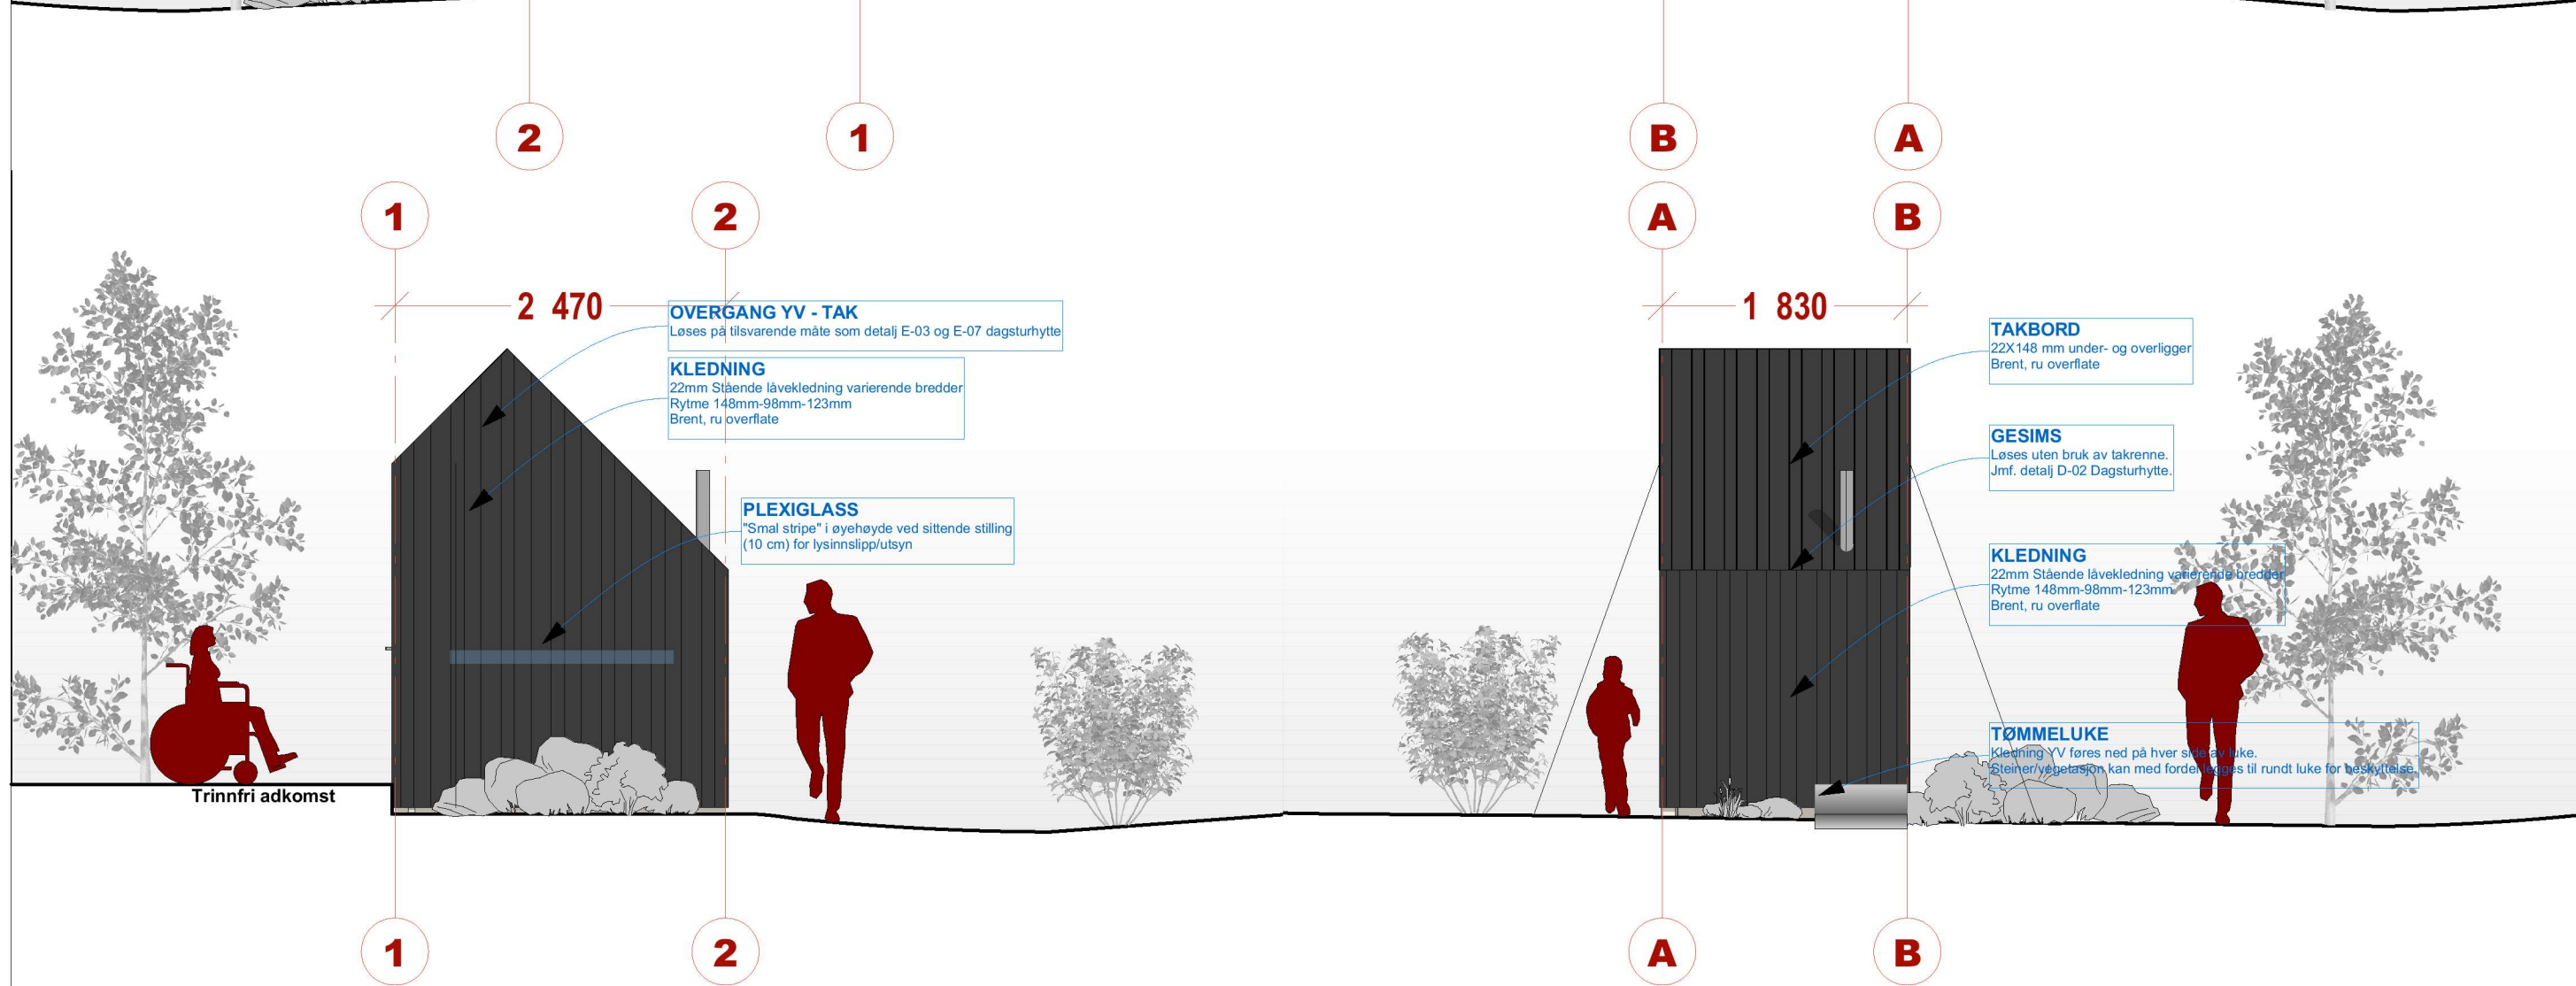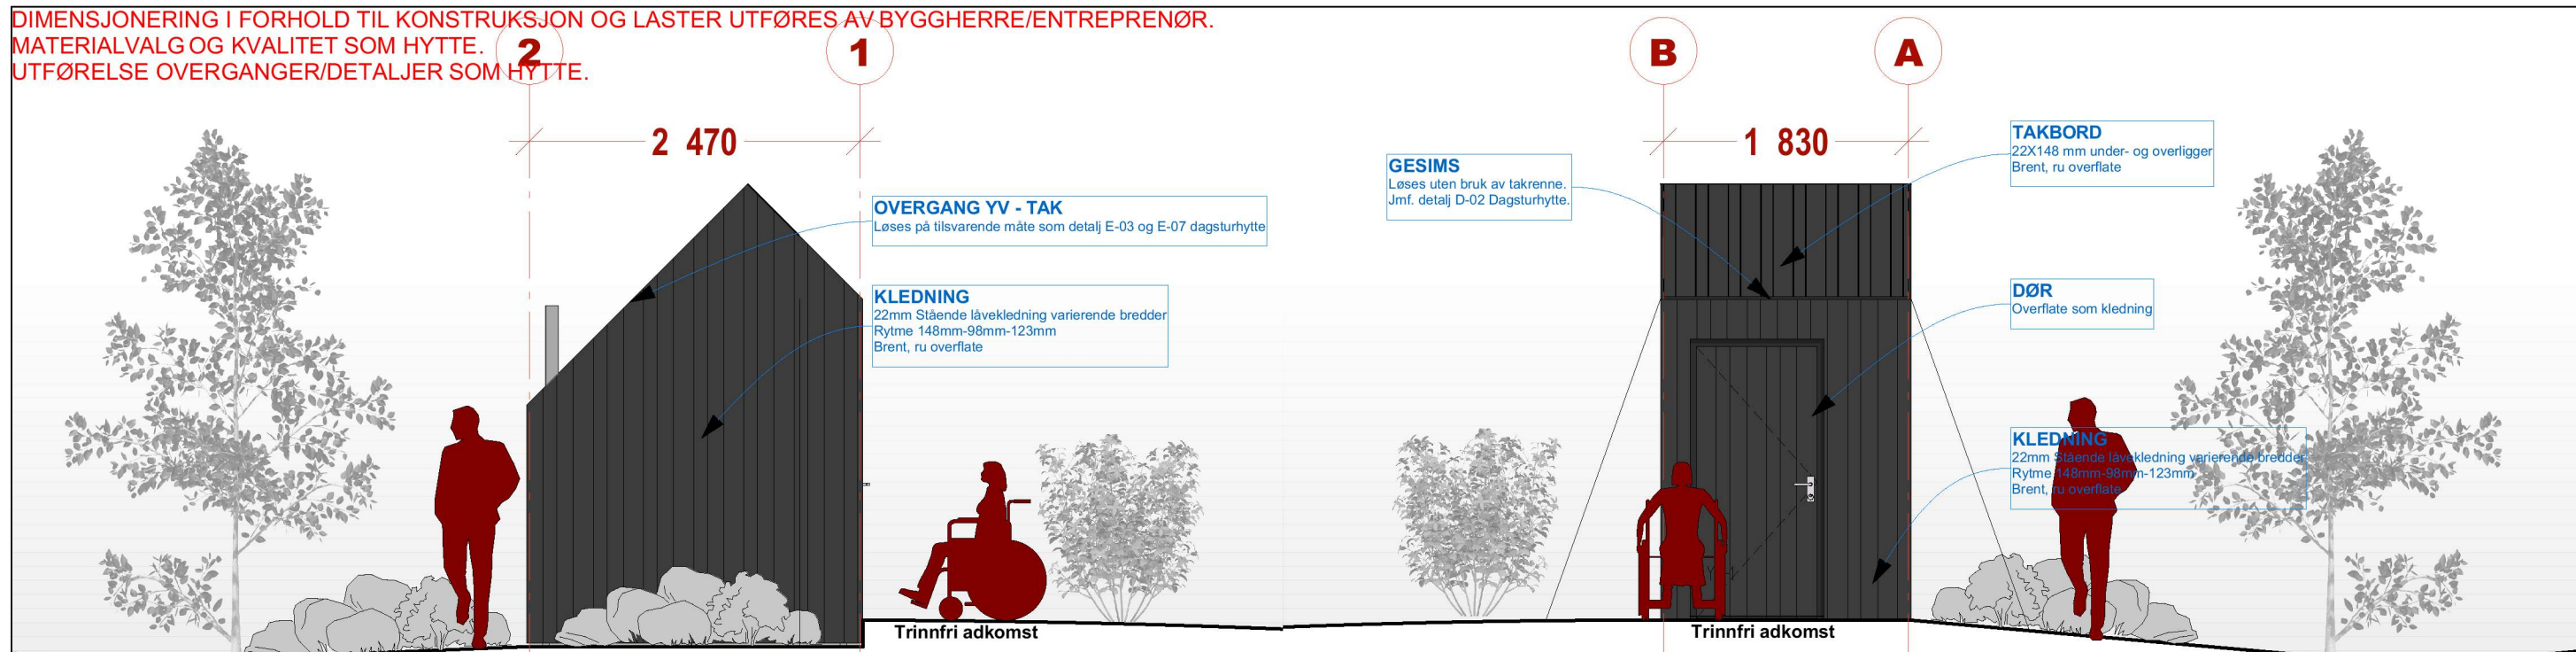

Fasader utedo (Tilgjengelig)
 DAGTURHYTTE Vestland



DATE 06.03.2020
 SIGN/KTR OKK / SNA
 MÅLESTOKK 1:50

