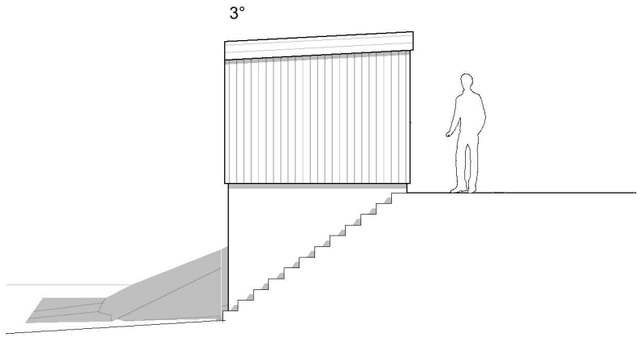

1:100 Fasade Sør-Øst - Bod 1

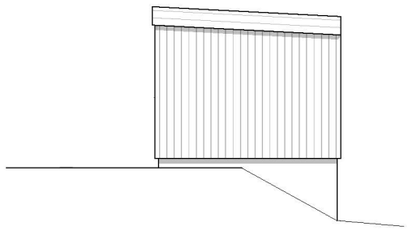

1:100 Fasade Nord-Vest - Bod 1

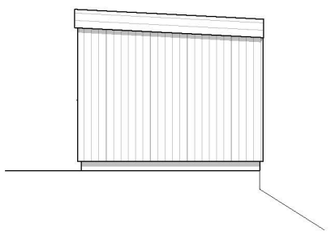

1:100 Fasade Nord-Vest - Bod 2

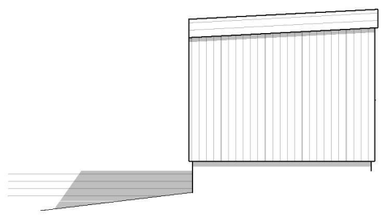

1:100 Fasade Sør-Øst - Bod 2

Prosjektnr.	Dato opprettet
2020090	25.04.2020
Type tegning	Revisjon nr.
Fasader bod	**A**

E-A40-4

Tiltaket overskrider 300 kvm og utførende er ansvarlig for at avfallsplan utarbeides. Sluttrapport for levert avfall skal leveres i forbindelse med ferdigattest.

Revisjoner

A	ENDRING BODER	15.03.21	LAH
Rev	Beskrivelse	Dato	Sign

Fase
Søknadstegning

arkoconsult
ARKOCONSULT AS, Postboks 103, 5291 Valestrandsfossen
Tel.: 56390003 - Fax.: 56191130 - Mob.: 93241511
Mail: post@arkoconsult.no - Org.nr. 918 269 665 MVA

Tiltakshaver
Bolig & Eiendom AS

Prosjekt
2 tomannsboliger - Vardane 151

Gnr/ Bnr 134/478
Alver

Sign.
KFJ
Dato
15.03.2021

Kontroll
LAH
Dato
30.10.2020

Målestokk
1:100

Tegningsnr.:
2020090A40-4

Format
A3

Type tegning:
Fasader bod

I HENHOLD TIL LOVVERK ER DENNE TEGNINGEN ARKOCONSULT AS SIN EIENDOM. DENNE TEGNINGEN KAN IKKE BLI BRUKT, OFFENTLIGGJORT ELLER GIS VIDERE TIL TREDJEPART UTEN VÅRT SKRIFTLIGE SAMTYKKE. OVERTREDELSE AV DETTE KAN FØRE TIL SØKSMÅL.
OBS! TEGNINGEN KAN PRINTES I FEIL SKALA. IKKE TA MÅL DIREKTE PÅ TEGNING. BRUK KUN OPPGITTE MÅL.