



Prosjektnr. 2020090	Dato opprettet 25.04.2020
Type tegning Snitt B	Revisjon nr. -

E-A30-1

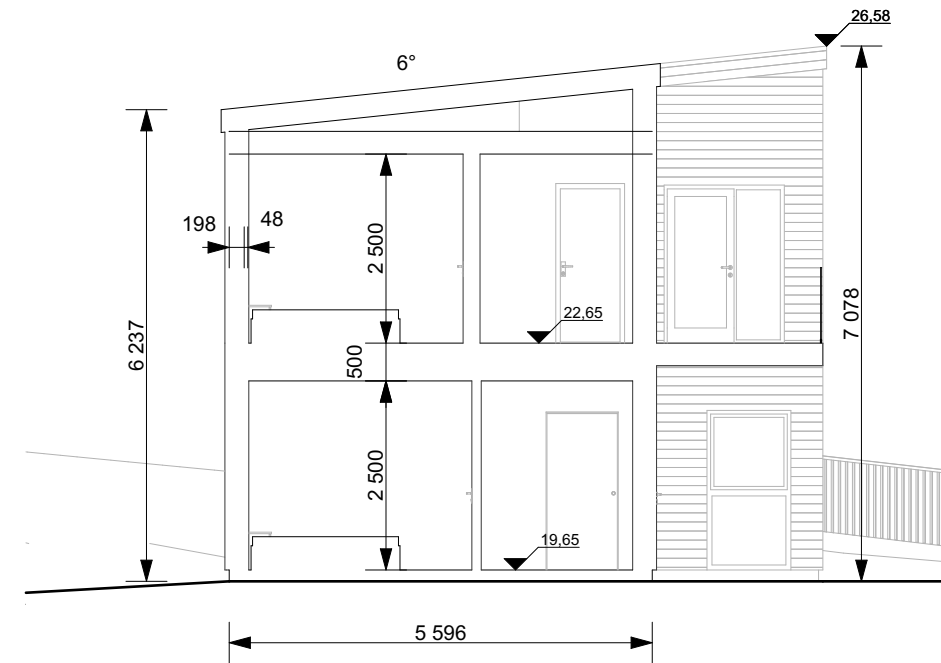

1:100 Snitt B

Bygg 2

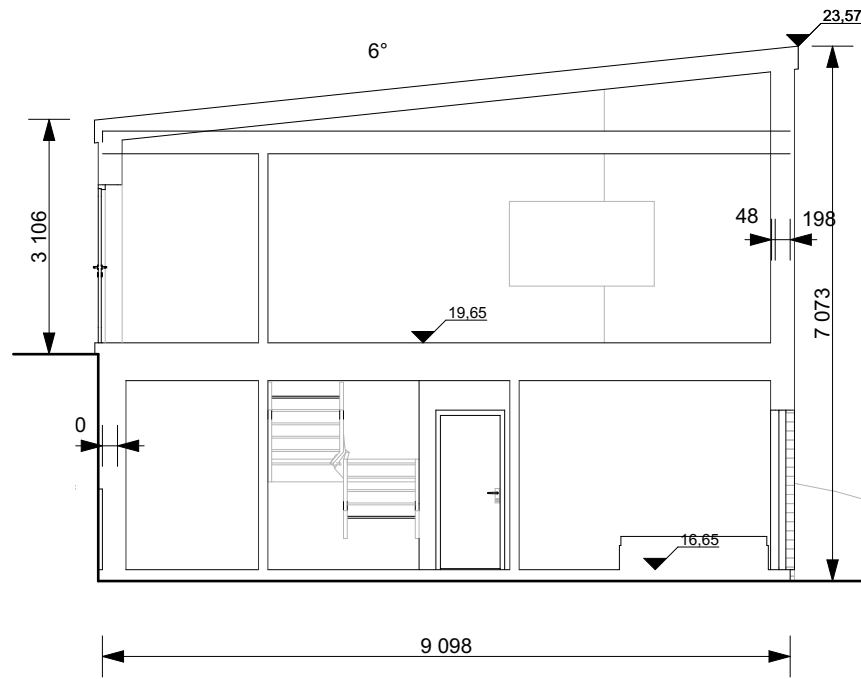

1:100 Snitt B

Bygg 1

Tiltaket overskrider 300 kvm og utførende er ansvarlig for at avfallsplan utarbeides. Sluttrapport for levert avfall skal leveres i forbindelse med ferdigattest.

Fase Søknadstegning	
 ARKOCONSULT AS, Postboks 103, 5291 Valestrandfossen Tel.: 56390003 - Fax.: 56191130 - Mob.: 93241511 Mail: post@arkoconsult.no - Org.nr. 918 269 665 MVA	
Tiltakshaver Bolig & Eiendom AS	Sign. KFJ Dato 30.10.2020
Prosjekt 2 tomannsboliger - Vardane 151	Kontroll LAH Dato 30.10.2020
Gnr/ Bnr 134/478 Alver	Målestokk 1:100
Tegningsnr.: 2020090A30-1	Format A3
Type tegning: Snitt B	

I HENHOLD TIL LOV/VERK ER DENNE TEGNINGEN ARKOCONSULT AS SIN EIENDOM. DENNE TEGNINGEN KAN IKKE BLI BRUKT, OFFENTLIGGJORT ELLER GIS VIDERE TIL TREDJEPART UTEN VÅRT SKRIFTLIGE SAMTYKKE. OVERTREDELSE AV DETTE KAN FØRE TIL SØKSMÅL. OBS! TEGNINGEN KAN PRINTES I FEIL SKALA. IKKE TA MÅL DIREKTE PÅ TEGNING. BRUK KUN OPPGITTE MÅL.