

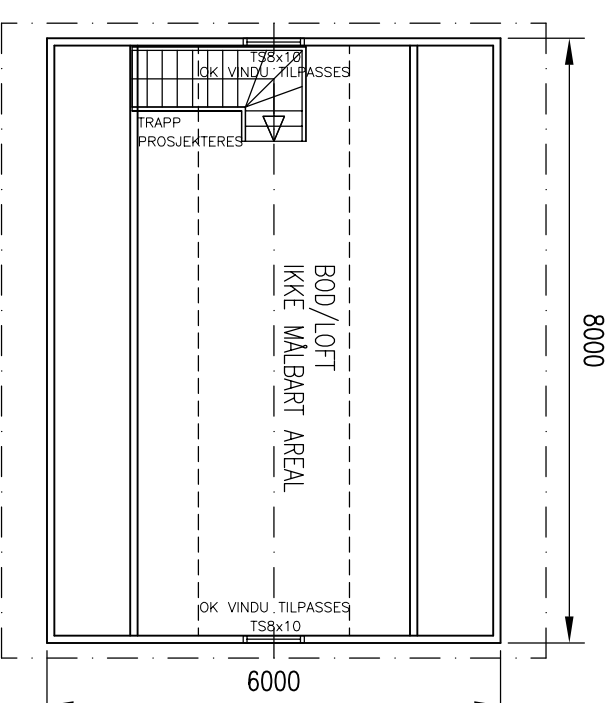
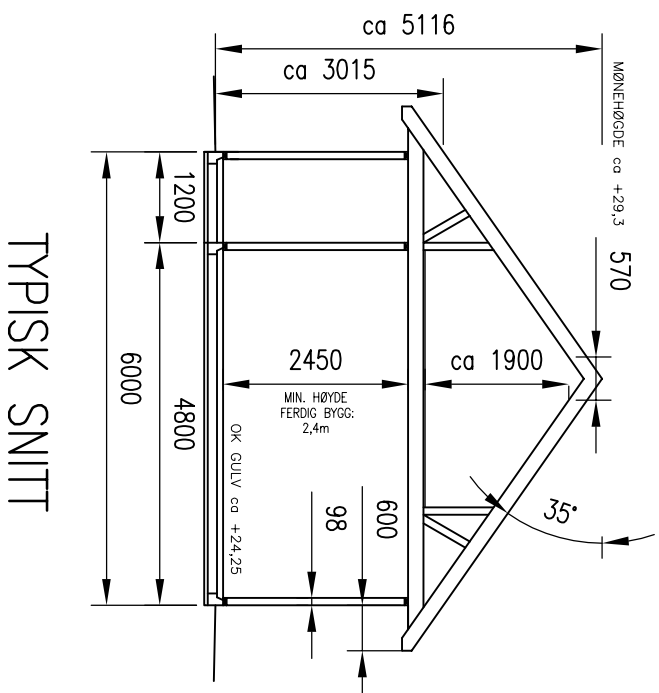


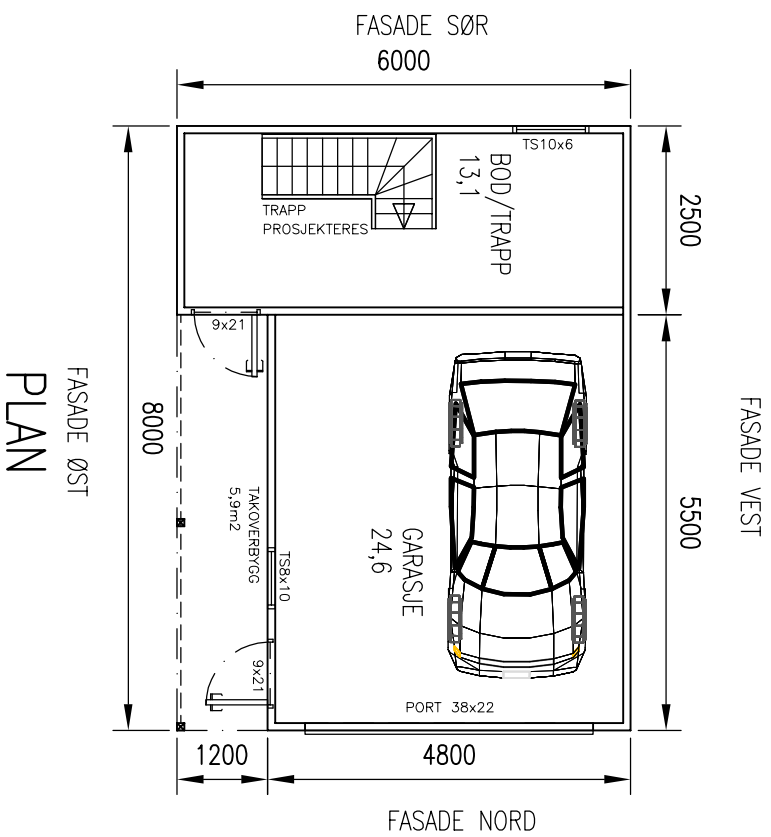

FASADE ØST PLAN

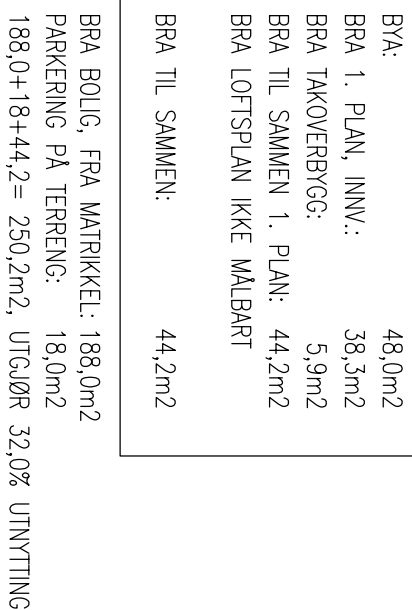

C	VINDUER LOFT ENDRET	07.05.21/LAH
B	FJERNET UTVENDIG TRAPP	02.09.20/LAH
A	HØYDE PORT	25.05.20/LAH
REV.	DESCRIPTION	DATE/SIGN
 arkoconsult ARKOCONSULT AS, Postboks 103, 5291 Væstef. Tel.: 56390003 – Fax.: 56191130 – Mob.: 93241511 Mail: post@arkoconsult.no – Org.nr.: 918269665 MVA		OBS! * TEGNINGEN KAN PRINTES I FEL SKALA * IKKE TA MÅL DIREKTE PÅ TEGNING * BRUK BARE OPPGITTE MÅL
KRISTIN OG PER ARNE B. TRAA NY GARASJE, SØKNADSTEGNINGER		I HENHOLD TIL LOWEKK ER DENNE TEGNINGEN ARKOCONSULT AS SIN EIENDOM. DENNE TEGNINGEN KAN IKKE BLI BRUKT, OFFENTLIGGJORT ELLER GIS VIDERE TIL TREDJEPART UTEN VÅRT SKRITLIGE SAMTYKKE. OVERTREDELSE AV DETTE KAN SØKSMÅL.
GBNR. 323/500, ALVER PLAN, LOFT OG SNITT		REVISION/DATE: C/07.05.21
DRAWING NO.: 22020099A01		PROJECT NO.: 2020099
SCALE: 1:100		FORMAT: A3
DRAWN: LAH		DATE: 18.05.20
CHECKED: PKT		DATE: 19.05.20