




FASADE NORD

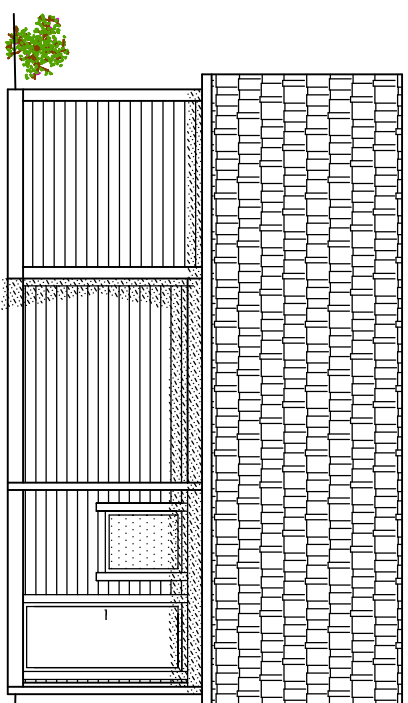


FASADE ØST

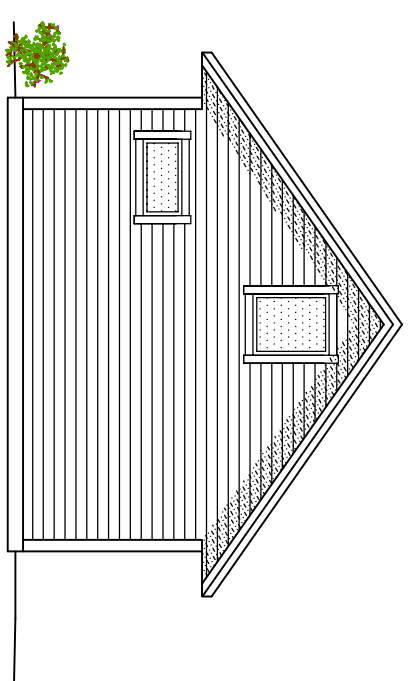

FASADE NORD

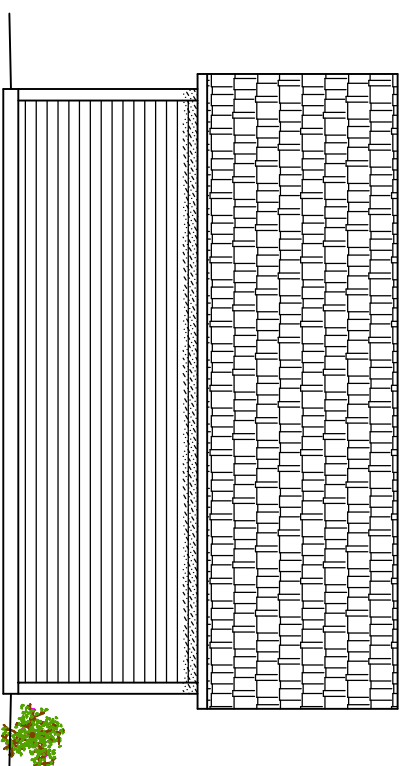

FASADE VEST

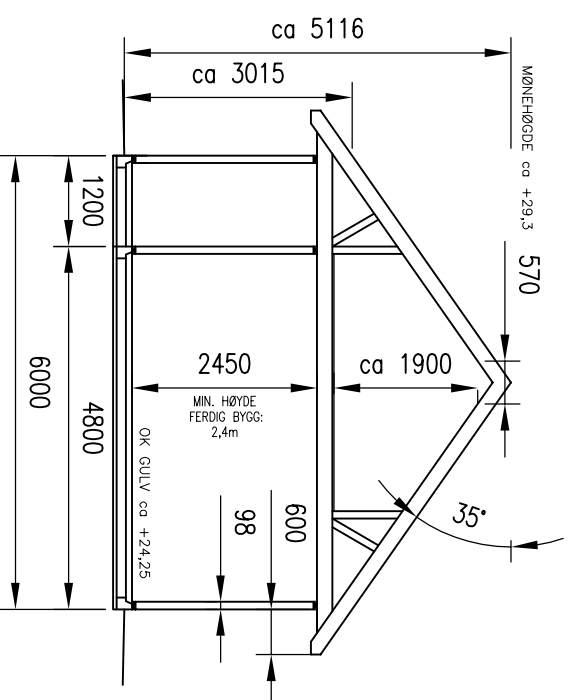

TYPISK SNITT

REV.	DESCRIPTION	DATE/SIGN
C	VINDUER LOFT ENDRET	07.05.21/LAH
B	FJERNET UTVENDIG TRAPP	02.09.20/LAH
A	HØYDE PORT	25.05.20/LAH

<b>arkoconsult</b> ARKOCONSULT AS, Postboks 103, 5291 Valestf. Tel.: 56390003 – Fax.: 56191130 – Mob.: 93241511 Mail: post@arkoconsult.no – Org.nr.: 918269665 MVA	<b>GBNR. 323/500, ALVER FASADER OG SNITT</b>	<b>SCALE: 1:100</b> <b>FORMAT: A3</b>
	<b>KRISTIN OG PER ARNE B. TRAA NY GARASJE, SØKNADSTEGNINGER</b>	<b>REVISION/DATE: C/07.05.21</b>
<b>OBS!</b> * TEGNINGEN KAN PRINTES I FEIL SKALA * IKKE TA MÅL DIREKTE PÅ TEGNING * BRUK BARE OPPGITTE MÅL	<b>PROJECT NO.: 2020099</b>	I HENHOLD TIL LOWERK ER DENNE TEGNINGEN ARKOCONSULT AS SIN EIENDOM. DENNE TEGNINGEN KAN IKKE BLI BRUKT, OFFENTLIGGJORT ELLER GIS VIDERE TIL TREDJEPART UTEN VÅRT SKRITLIGE SAMTYKKE. OVERTREDELSE AV DETTE KAN SØKSMÅL.
<b>DRAWING NO.: 22020099A02</b>	<b>DRAWING NO.: 22020099A02</b>	<b>CHECKED: PKT</b> <b>DATE: 19.05.20</b>

NBI  
 DERSOM ANNET IKKE ER BESKREVET, KAN TEGNINGEN KUN BRUKES SOM SØKNADSTEGNING I BYGGESAK. ARBEIDSTEGNINGER MÅ PROSJEKTERES OG LEVERES SEPARAT.

NBI  
 KLEDNING OG LISTVERK O.L. DETALJER GARASJE TILPASSES SOM FOR EKISTERENDE BOLIG.