


1:200 FasadeVEST

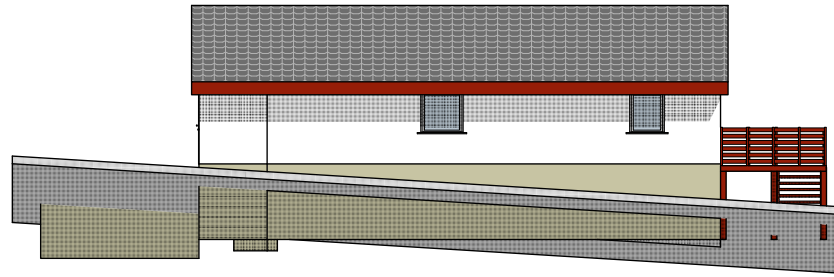

1:200 Fasade NORD



1:0,73 Generic Perspective (6)

OMBYGGING - BRUKSENDRING E 2

BIM modell ArchiCAD 14 NOR Filplassering: D:\BRKvingeData\Mine dokumenter\PROSJEKT\Tegninger\2014\14120_Andreas Scholl - Bruksendring\14120 Bruksendring - Bolig_REV_D_v21.pln

ANDREAS SCHOLL
14120 BRUKSENDRING BOLIG

Fasade Nord og Vest

BYGGM. JØRN R. KVINGE AS
Kvingebakkevegen 97
5981 MASFJORDNES
Mob. 456 03 190
Tlf. 56 36 56 20
e-post post@brkvinge.no

Dato
15.03.2017

Målestokk
1:200, 1:0,73

Tegn.nr.
A40-01

Utskrift dato
11.04.2021