


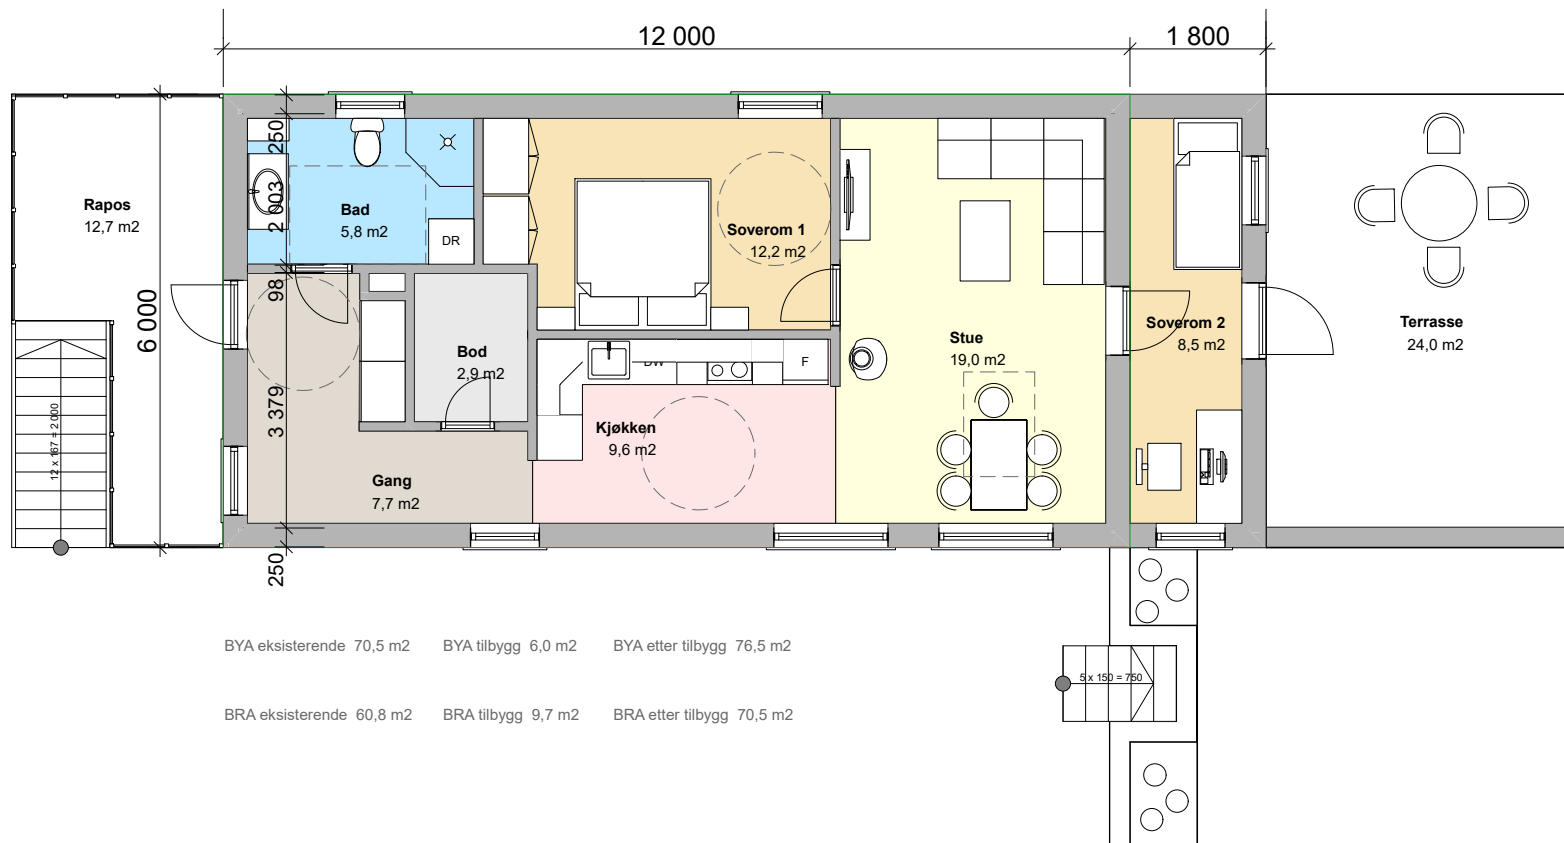

1:100 1. Etasje

OMBYGGING - BRUKSENDRING E 5

BIM modell ArchiCAD 14 NOR Filplassering: D:\BRKvingeData\Mine dokumenter\PROSJEKT\Tegninger\2014\14120_Andreas Scholl - Bruksendring\14120_Bruksendring - Bolig_REV_D_v21.pln

ANDREAS SCHOLL
14120 BRUKSENDRING BOLIG

Plan 1. Etasje

BYGGM. JØRN R. KVINGE AS Mob. 456 03 190
Kvingebakkevegen 97 Tlf. 56 36 56 20
5981 MASFJORDNES e-post post@brkvinge.no

Dato	Målestokk	Tegn.nr.	Utskrift dato
15.03.2017	1:100	A20-02	12.04.2021