


1:100 Snitt A

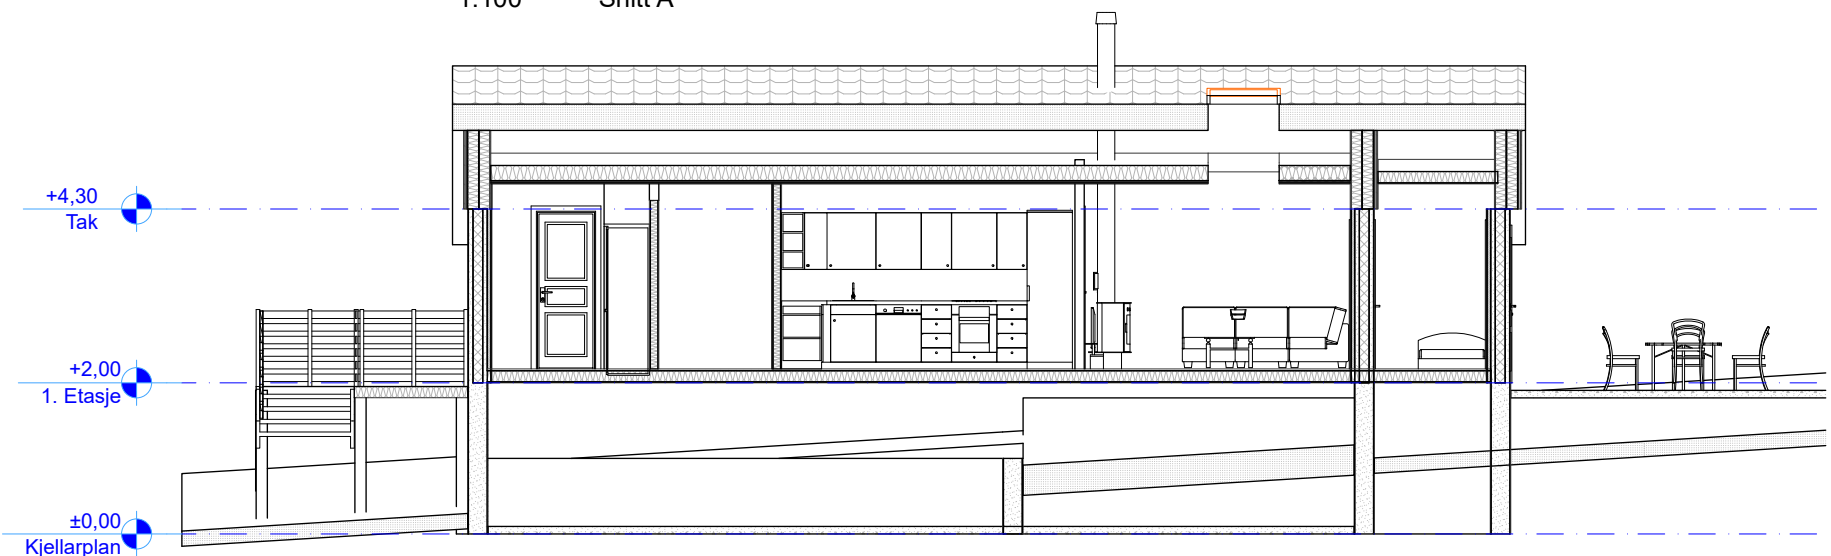

1:100 Snitt B

## OMBYGGING - BRUKSENDRING E 6

BIM modell ArchiCAD 14 NOR Filplassering: D:\BRKvingeData\Mine dokumenter\PROSJEKT\Tegninger\2014\14120\_Andreas Scholl - Bruksendring\14120 Bruksendring - Bolig\_REV\_D\_v21.pln

ANDREAS SCHOLL  
14120 BRUKSENDRING BOLIG

### Snitt A og B

BYGGM. JØRN R. Kvinge AS  
Kvingebakkevegen 97  
5981 MASFJORDNES  
Mob. 456 03 190  
Tlf. 56 36 56 20  
e-post post@brkvinge.no

Dato  
15.03.2017

Målestokk  
1:100

Tegn.nr.  
A30-01

Utskrift dato  
11.04.2021