




- = Ny bolig
- = Garasje/terrasser
- = innkjørsel/parkerings
- = opphold/leik

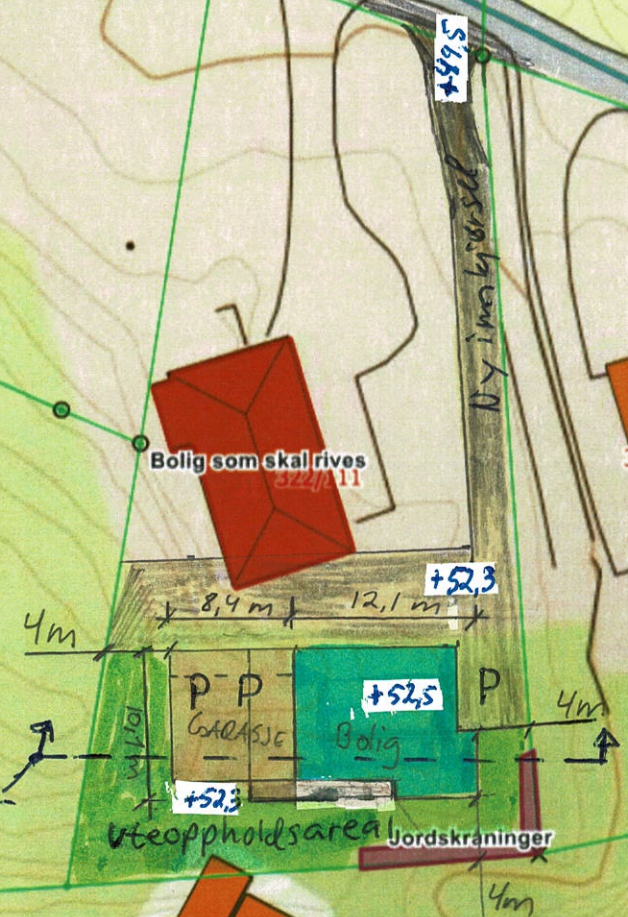

Situasjonskart - Gnr 322/111
 Riving av eksisterende bolig og oppføring av ny bustad



Dato: 09-04-2021

Målestokk: 1:500

