



E-1


Fasade: Øst

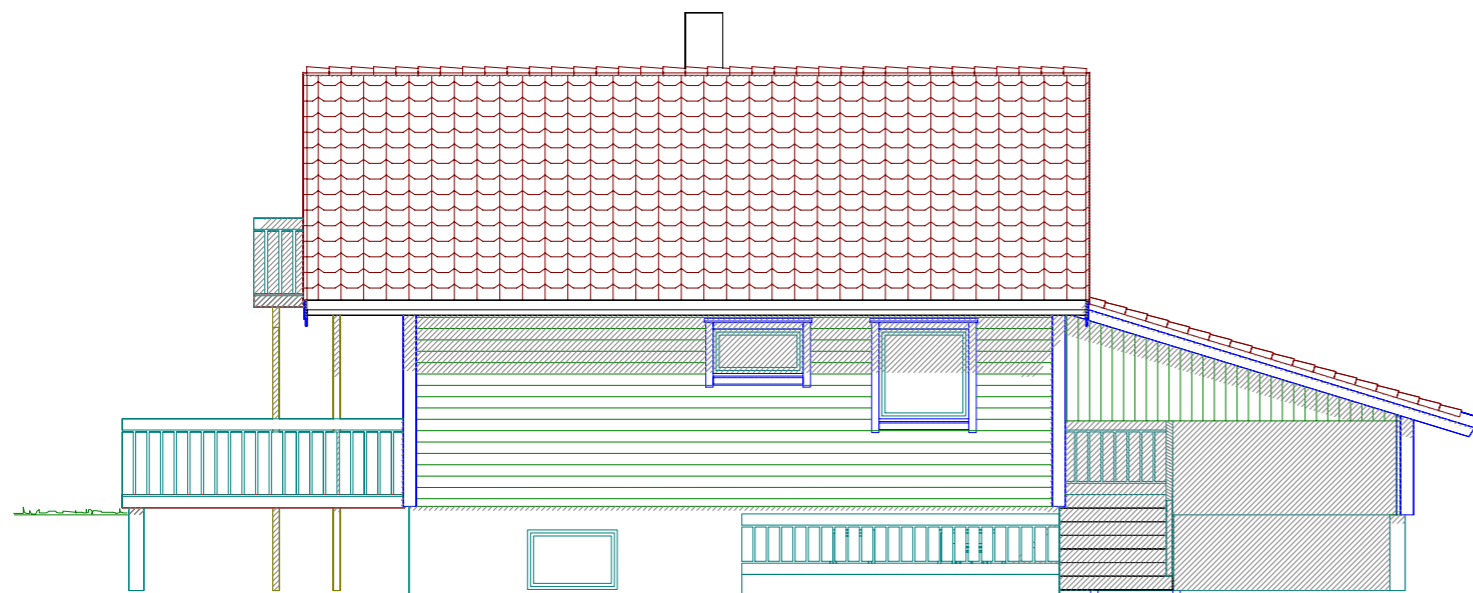


Fasade: Nord

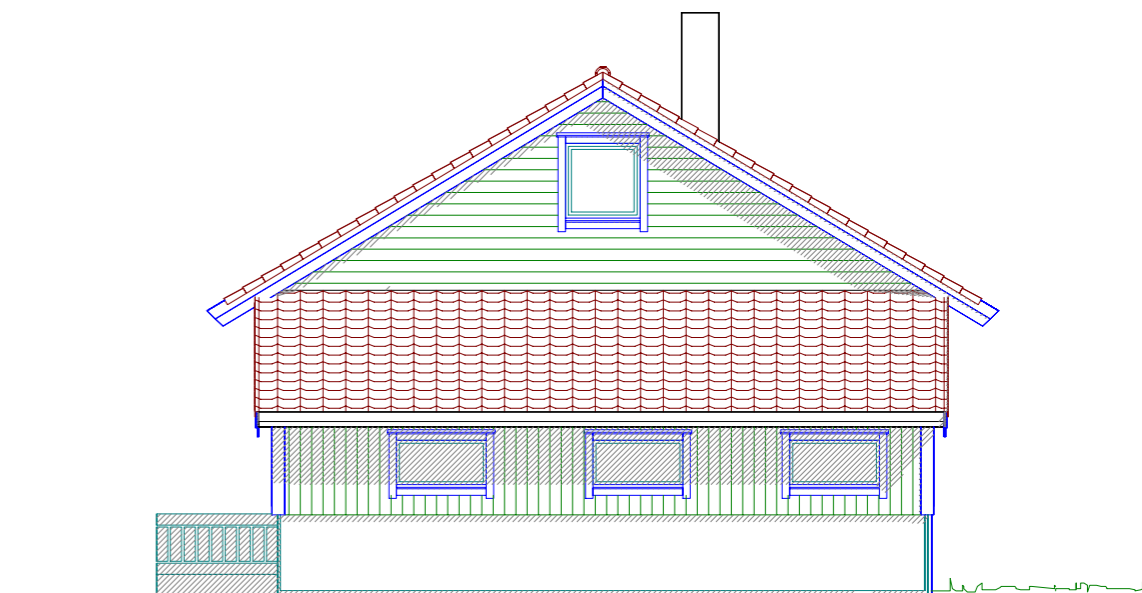

Fasade: Vest

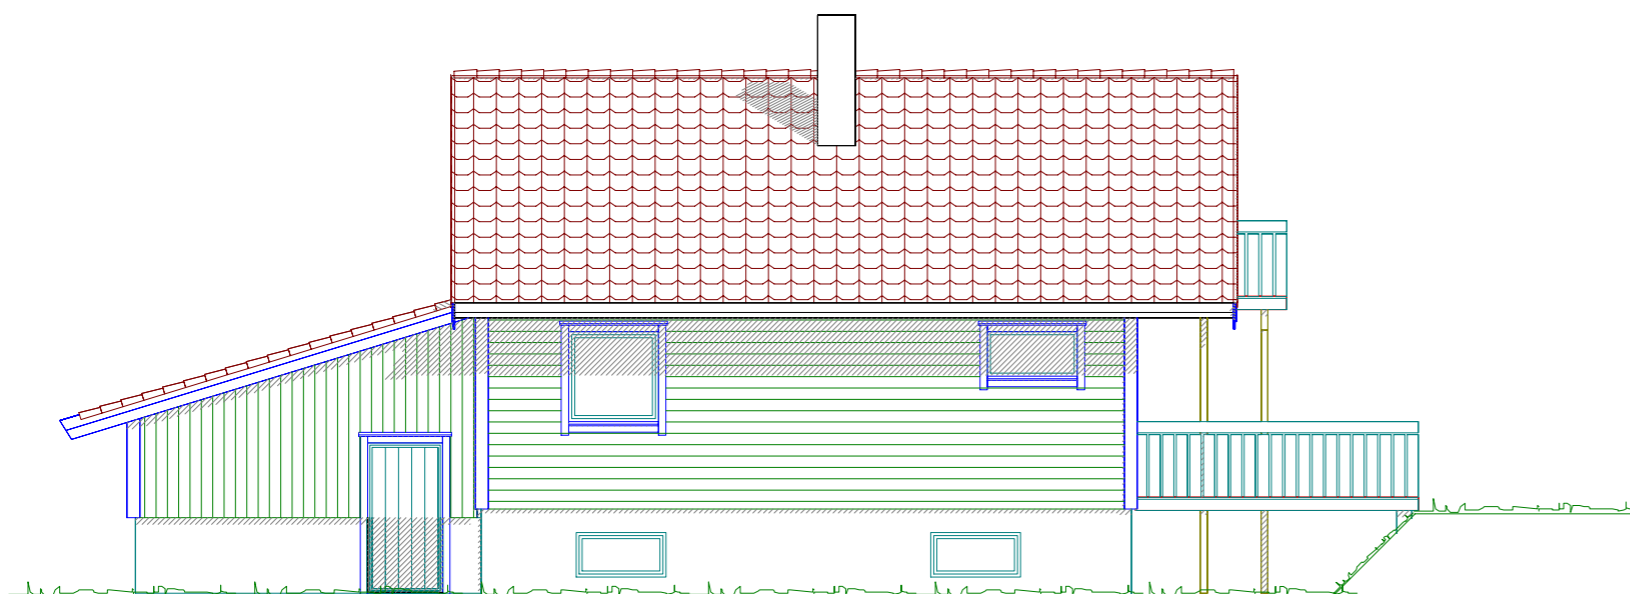

Fasade: Sør

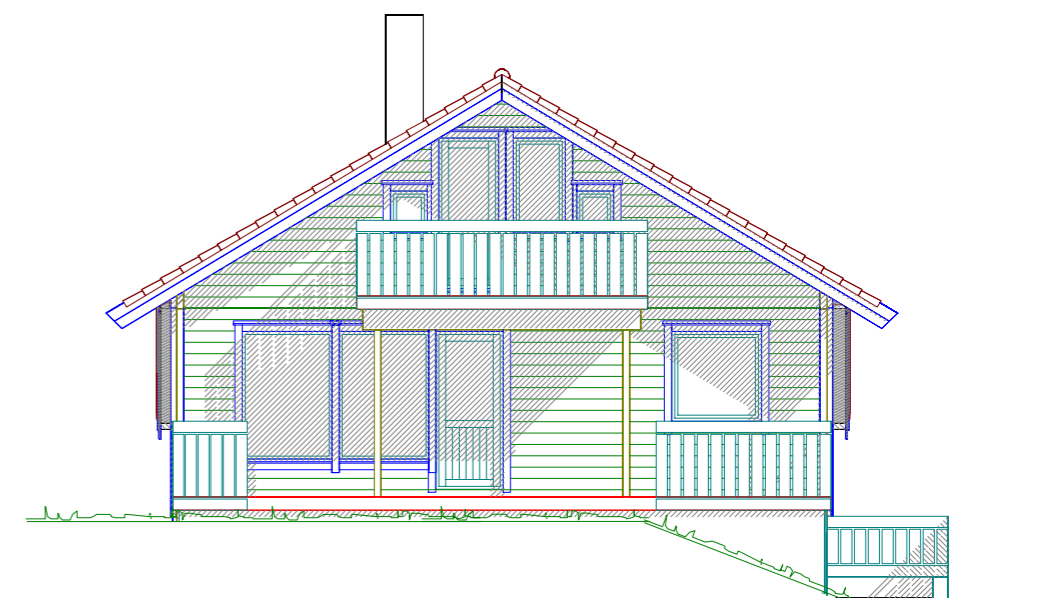

Håstølen 12 Eksisterende

DATA DESIGN SYSTEM
ARCHITECTURAL DESIGN

Fjeldstad & Sandvik
TØMRERTEAM

Tiltakshaver: Maren og Bjørn Jensen

Byggeplass: Håstølen 12

Kommune: Alver

Gnr: 310 Bnr: 108 Mål: 1 : 100 / A3

Fasader Eksisterende

Dato: 18.03.2021

Tegn: RF

Prosjekt nr.:

Tegn.nr.: 502

Håstølen 12

© Tegningen er beskyttet i.h.t. lov om opphavsrett.