




E-5 Kjeller

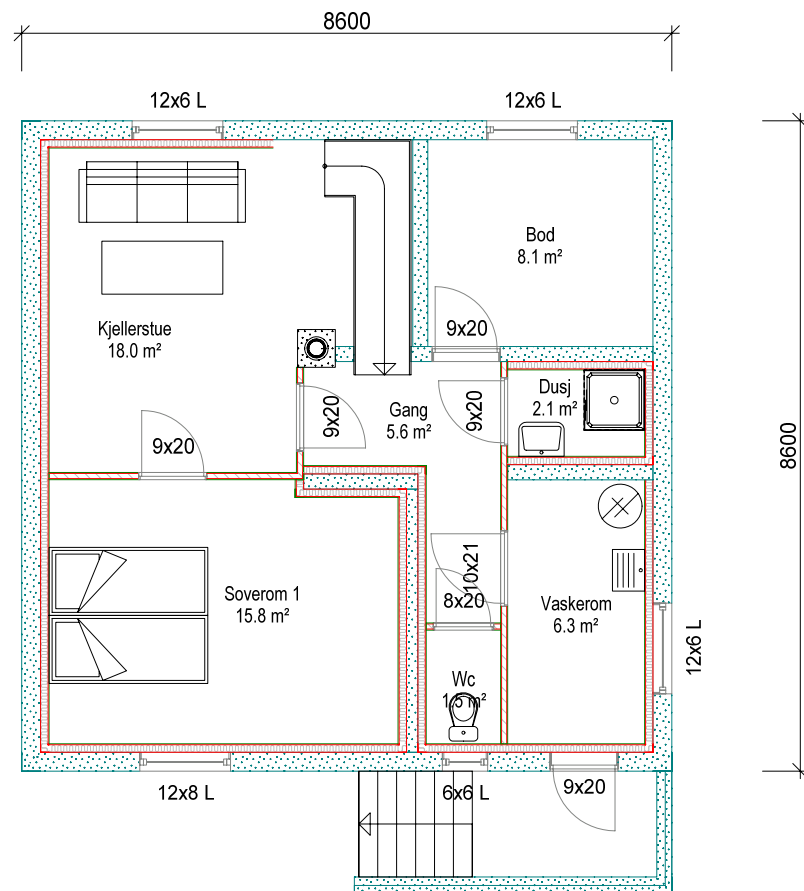

1. Etg

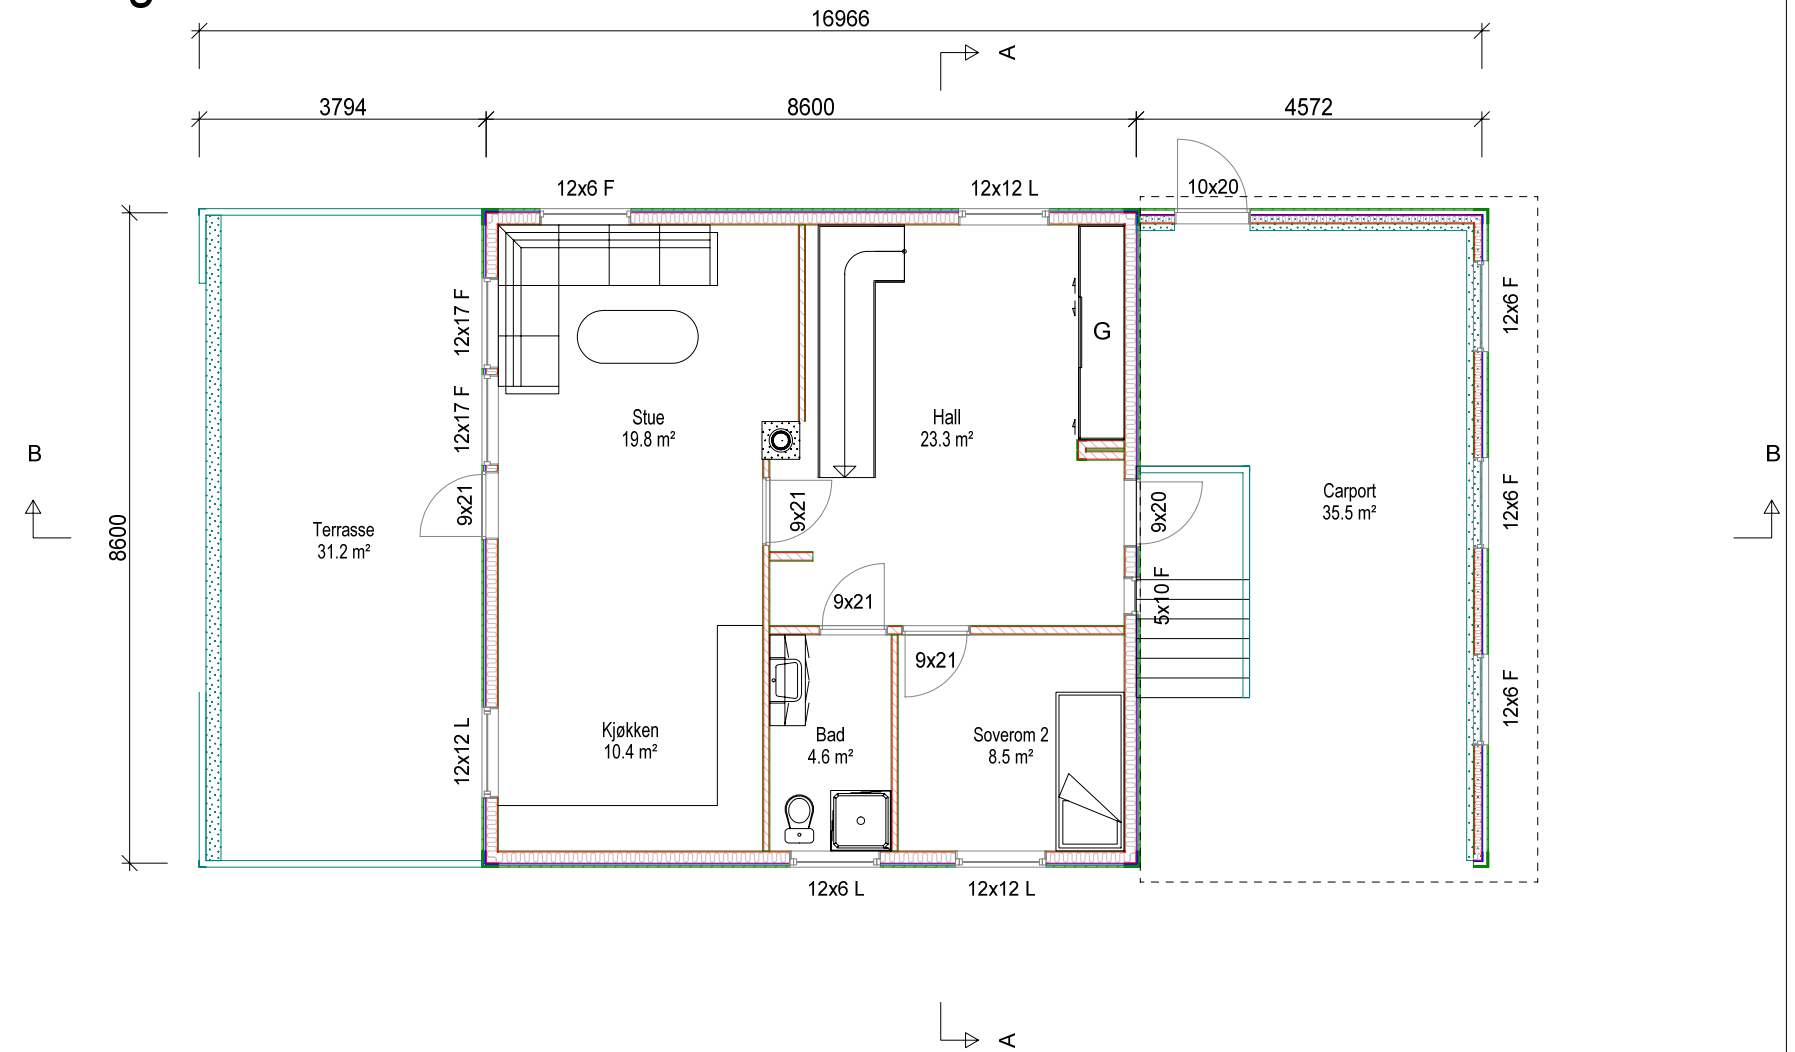

Loft

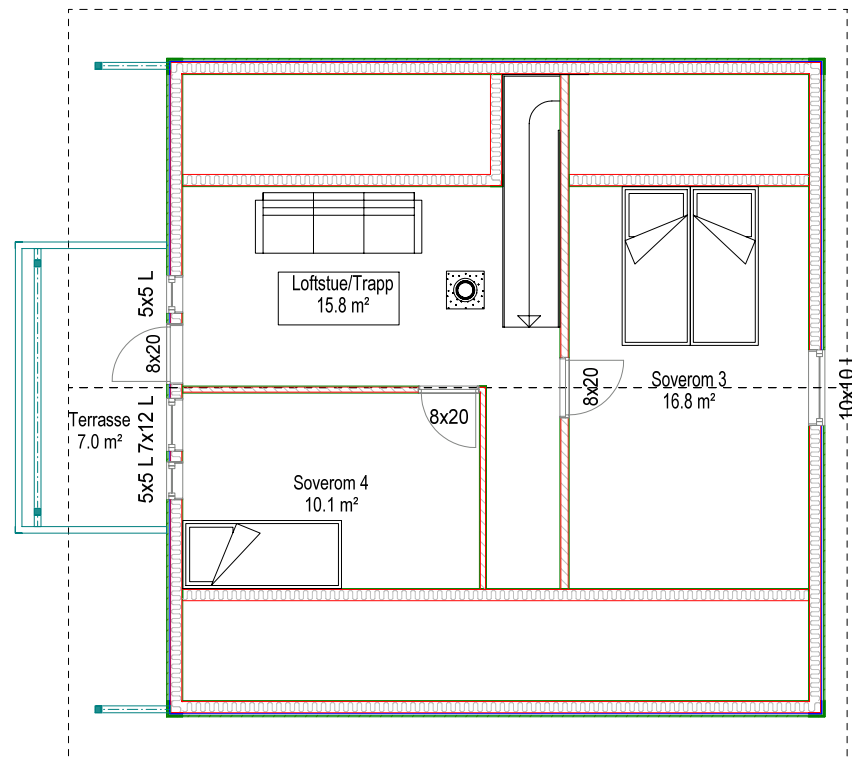

Arealberegninger i hht. NS 3940	Bruksareal BRA kvm		
	Pr etasje	Åpent over- bygg areal og carport	Sum BRA
Kjeller	62.9	0.0	62.9
1. etasje	68.5	36.0	104.5
2. etasje	29.0	0.0	29.0
SUM :	160.4	36.0	196.4
BYA :	145.9	0.0	145.9
Bredde v/1.9m høyde	2.3 m		

Håstølen 12 Eksisterende

	Tiltakshaver: Maren og Bjørn Jensen	Dato: 18.03.2021
	Byggeplass: Håstølen 12	Tegn: RF
	Kommune: Alver	Prosjekt nr.: 501
	Gnr: 310 Bnr: 108 Mål: 1 : 100 / A3	Tegn.nr.: 501
	Plan Eksisterende	Håstølen 12