



E-6


Kjeller

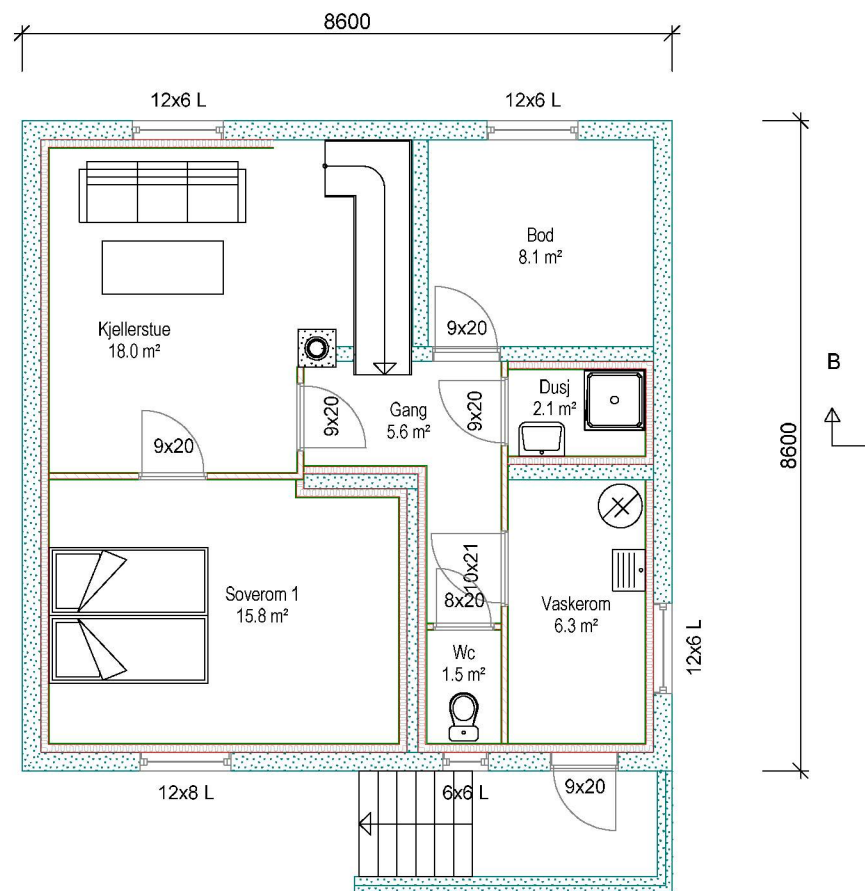

1. Etg

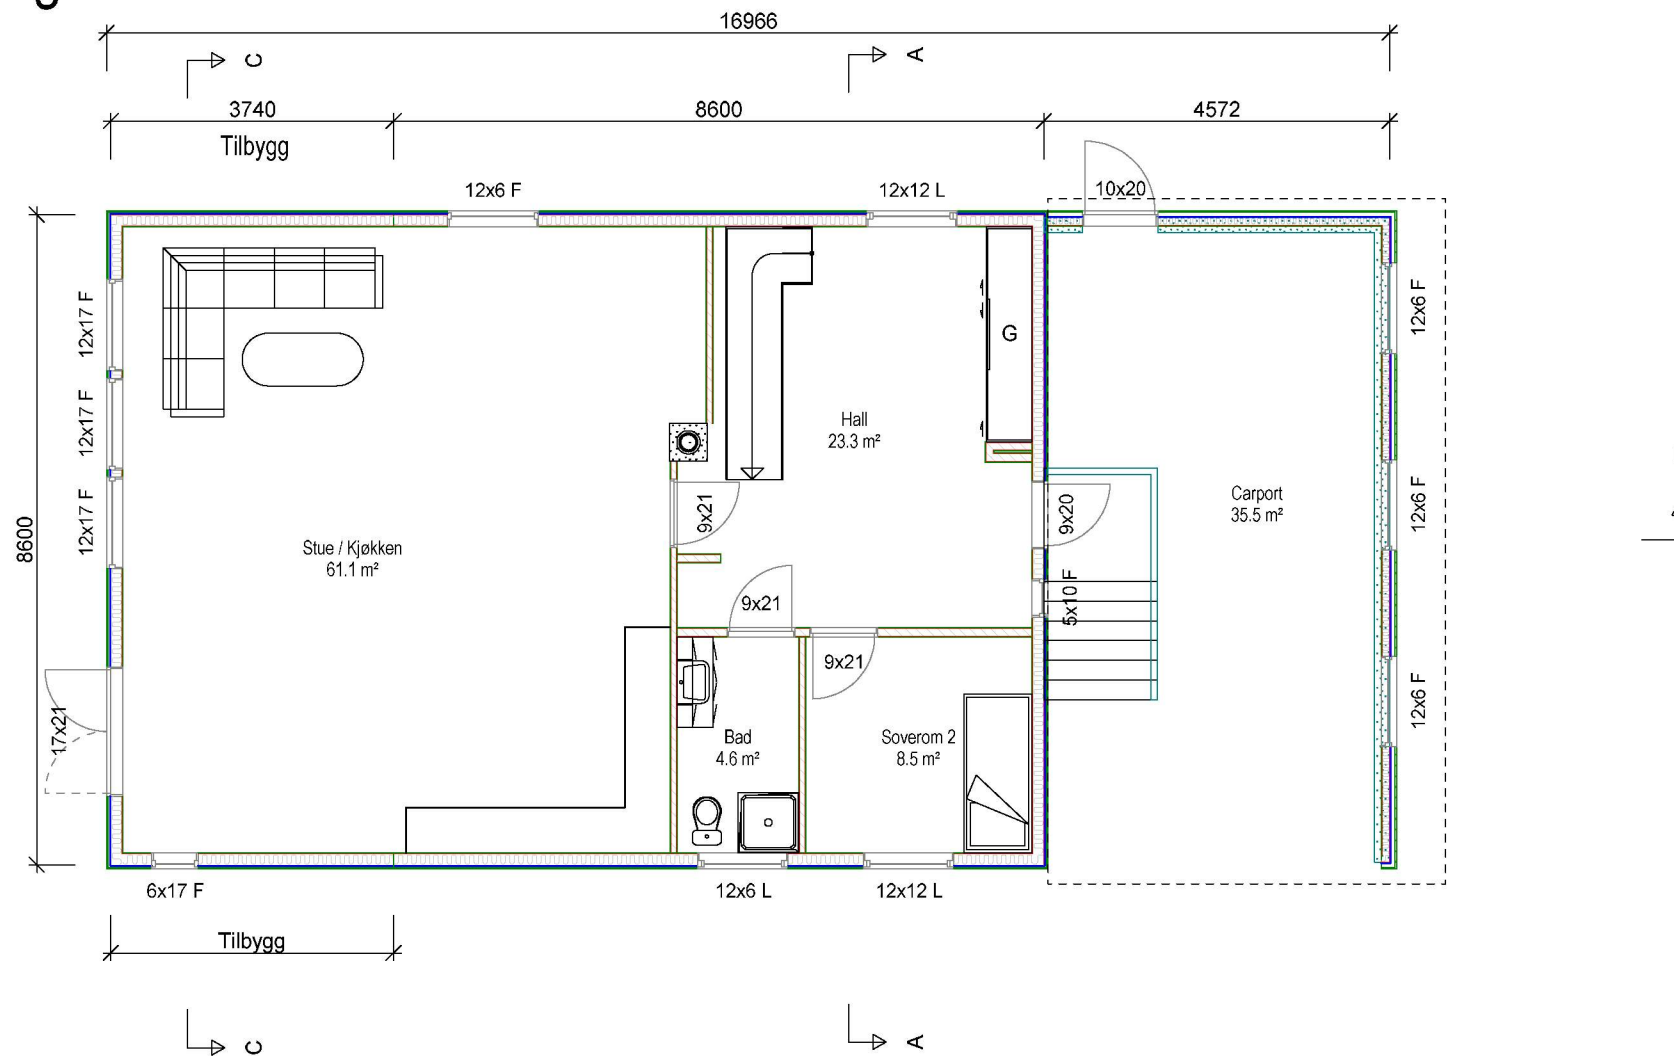

Loft

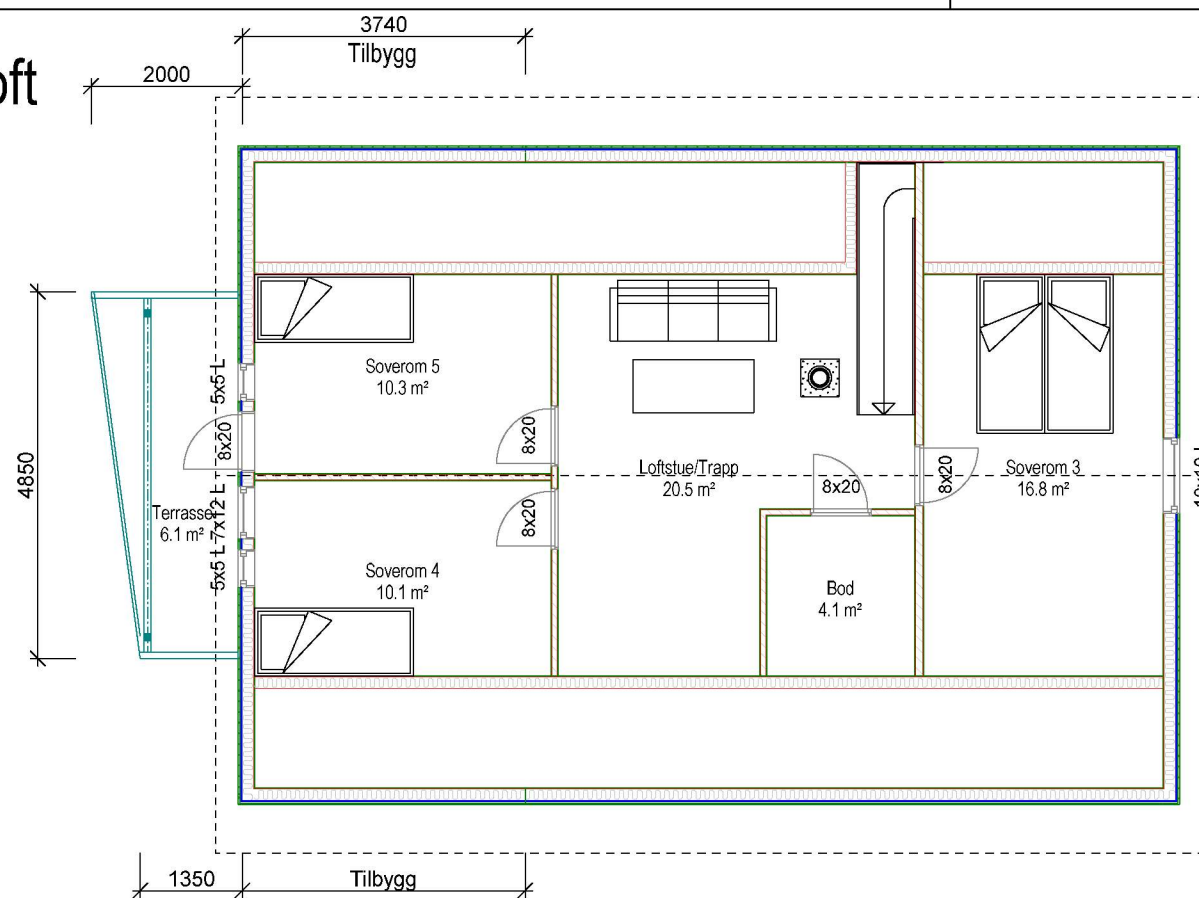

Arealberegninger i hht. NS 3940	Bruksareal BRA kvm		
	Pr etasje	Åpent over- bygg areal og carport	Sum BRA
Kjeller	62.9	0.0	62.9
1. etasje	99.5	36.0	135.5
2. etasje	42.0	0.0	42.0
SUM :	204.4	36.0	240.4
BYA :	151.0	0.0	151.0
Bredde v/1.9m høyde	2.3 m		

Håstølen 12 - Tilbygg

Fjeldstad & Sandvik
TØMRERTEAM

Tiltakshaver: Maren og Bjørn Jensen
 Byggeplass: Håstølen 12
 Kommune: Alver
 Gnr: 310 Bnr: 108 Mål: 1 : 100 / A3
 Plan - Tilbygg

DATA DESIGN SYSTEM
A NORSK TEGNINGSPROGRAM

Dato: 19.04.2021
 Tegn: RF
 Prosjekt nr.:
 Tegn.nr: 501
 Håstølen 12

© Tegningen er beskyttet i.h.t. lov om opphavsrett.