



E-4


### Snitt A - A

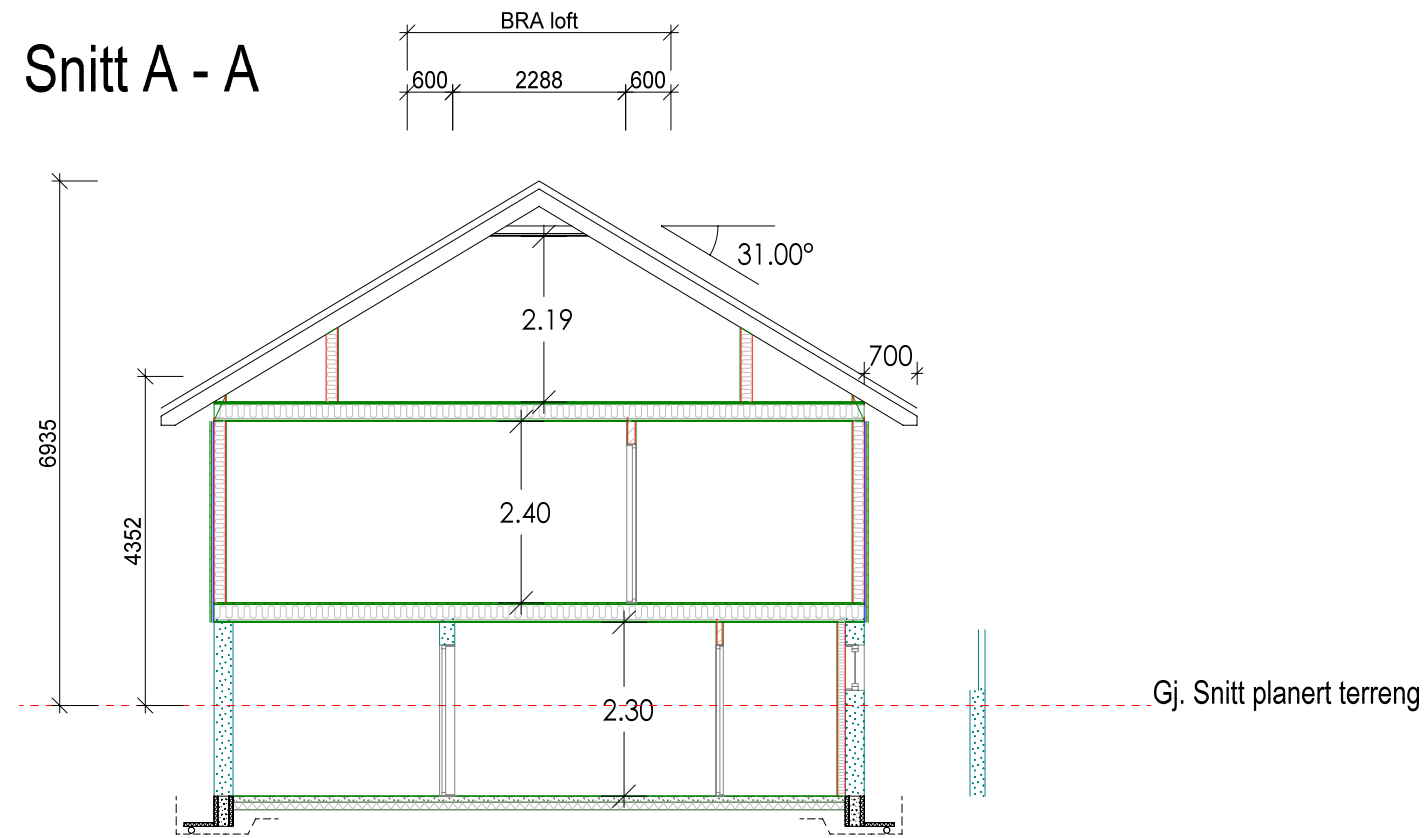

### Snitt C - C

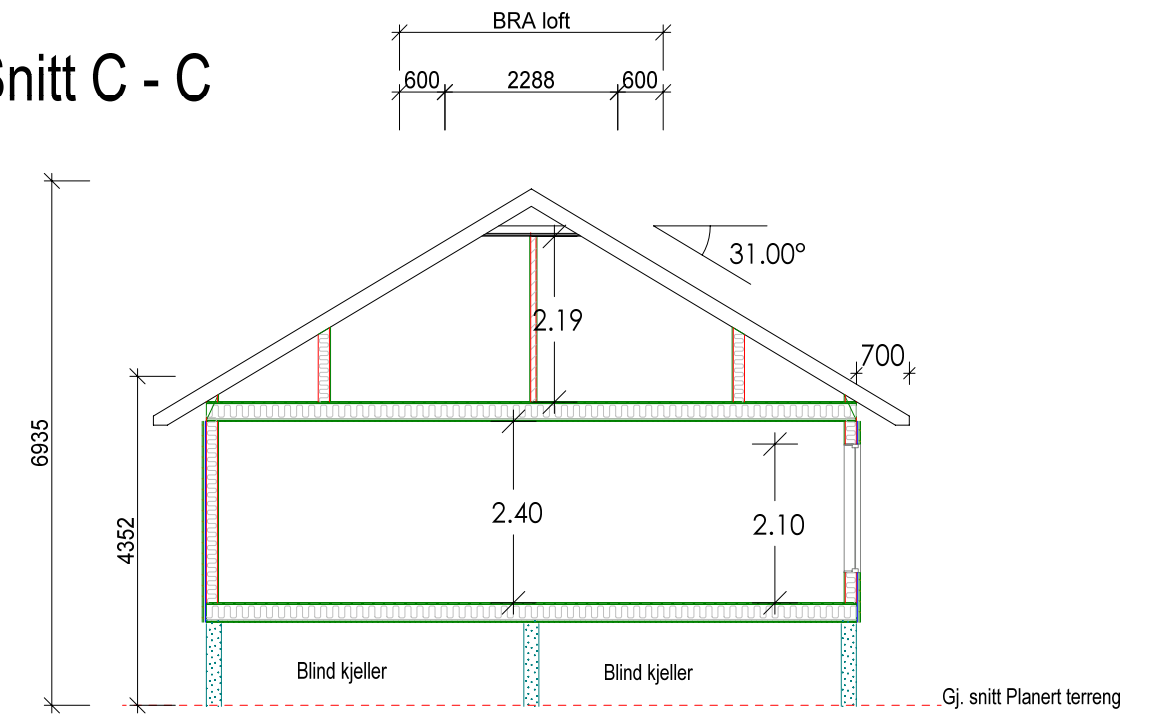

### Snitt B - B

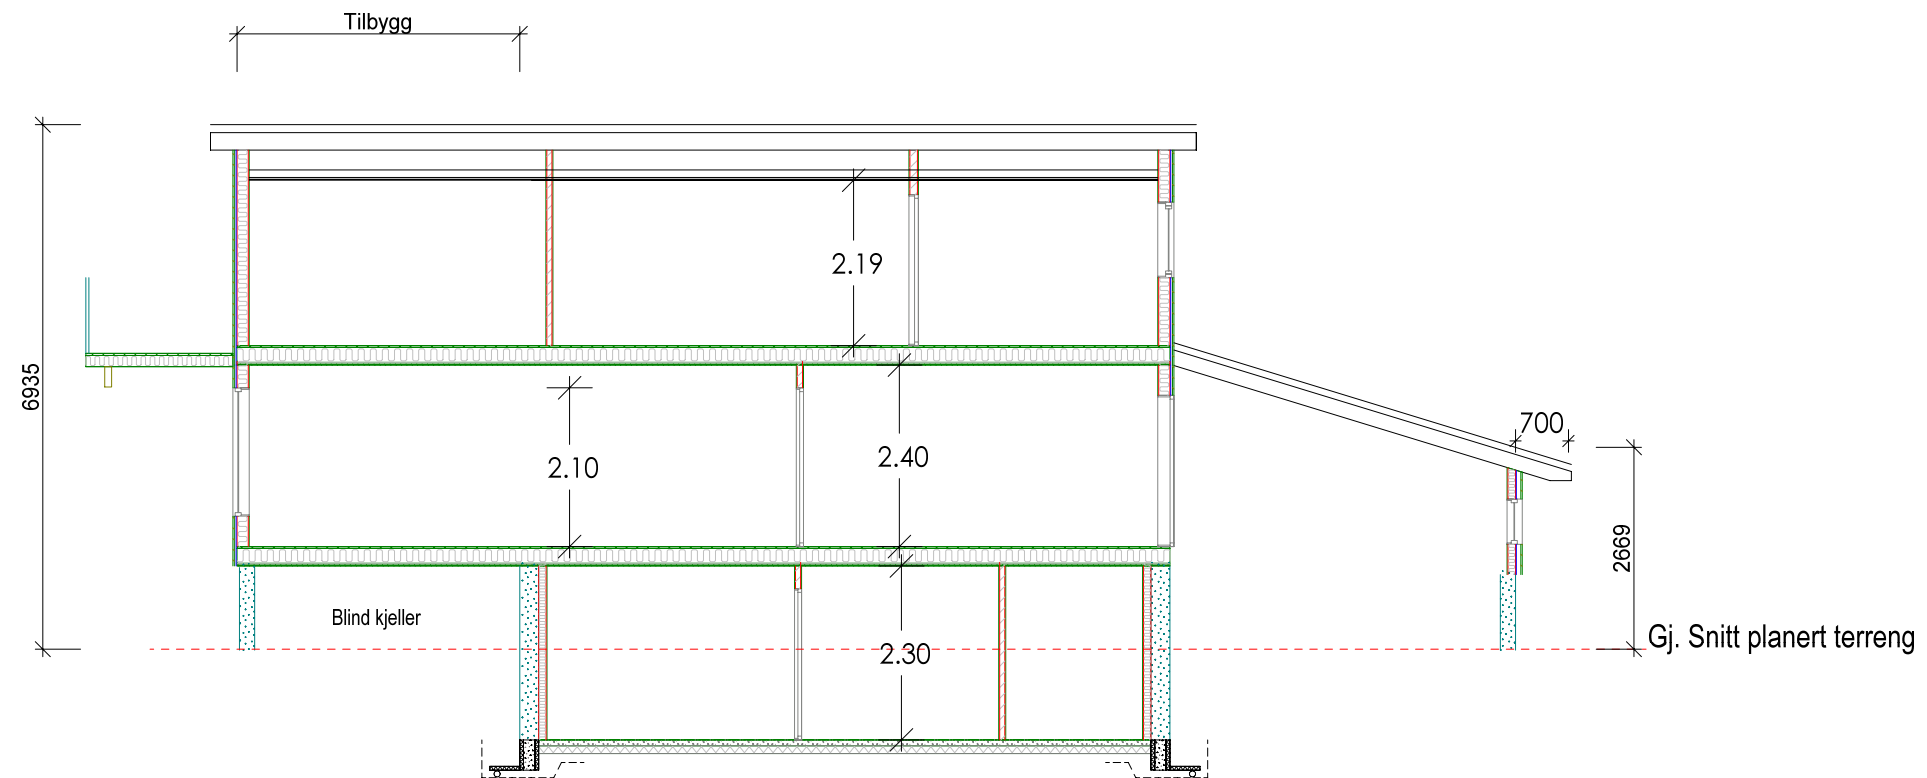

Håstølen 12 - Tilbygg

**Fjeldstad & Sandvik**  
TØMRERTEAM

© Tegningen er beskyttet i.h.t. lov om opphavsrett.

Tiltakshaver: Maren og Bjørn Jensen

Byggeplass: Håstølen 12

Kommune: Alver

Gnr: 310 Bnr: 108 Mål: 1 : 100 / A3

Snitt - Tilbygg

DATA DESIGN SYSTEM  
ANALITISCHES ZUSAMMENARBEITEN

Dato: 19.04.2021

Tegn: RF

Prosjekt nr.:

Tegn.nr: 503

Håstølen 12