


## VEDLEGG E1

GNR. 341 BNR. 14, ALVER KOMMUNE


GRUNNRISSE FØR UTVIDELSE

MÅLESTOKK: 1 : 75

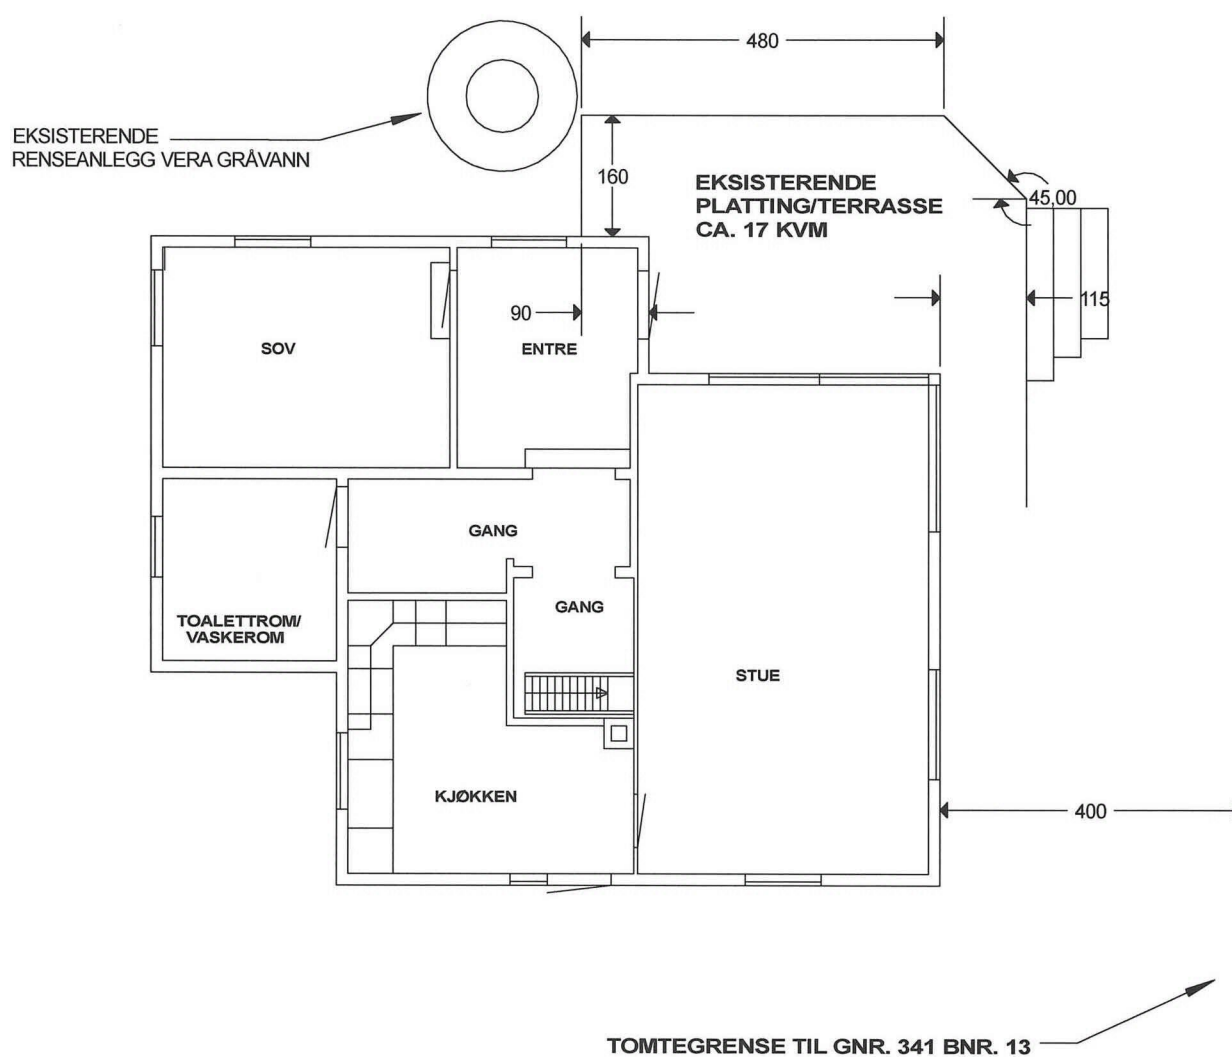


GNR. 341 BNR. 14, ALVER KOMMUNE  
GRUNNRISSE ETTER UTVIDELSE  
MÅLESTOKK: 1 : 75

# VEDLEGG E2

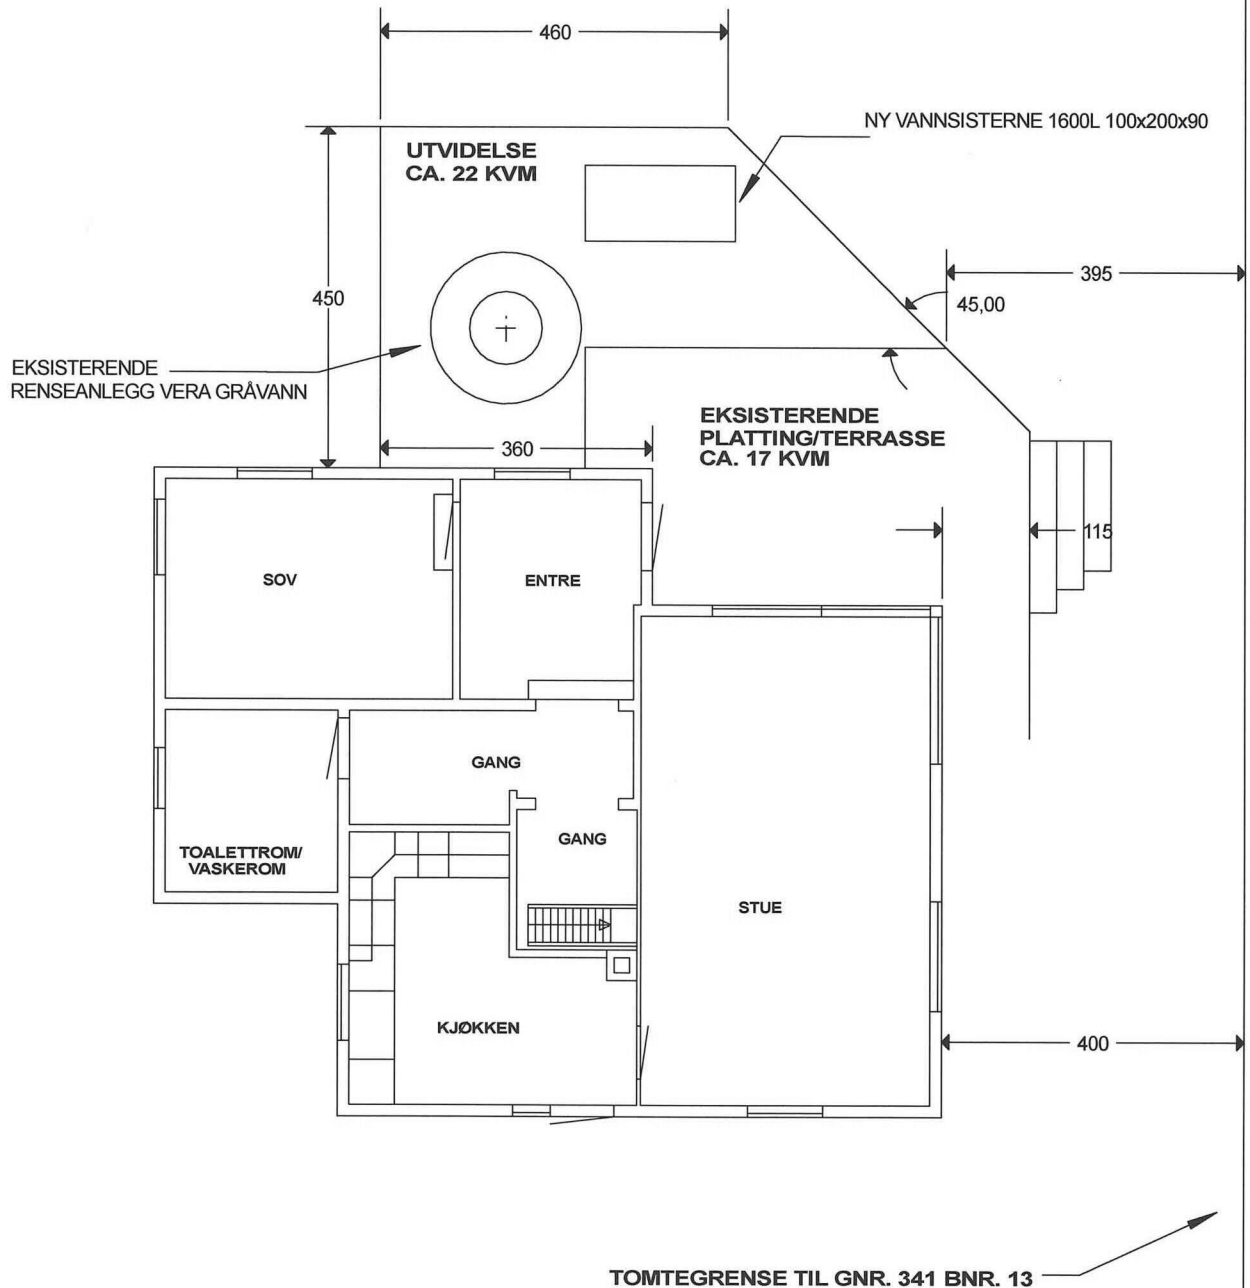


**VEDLEGG E3**

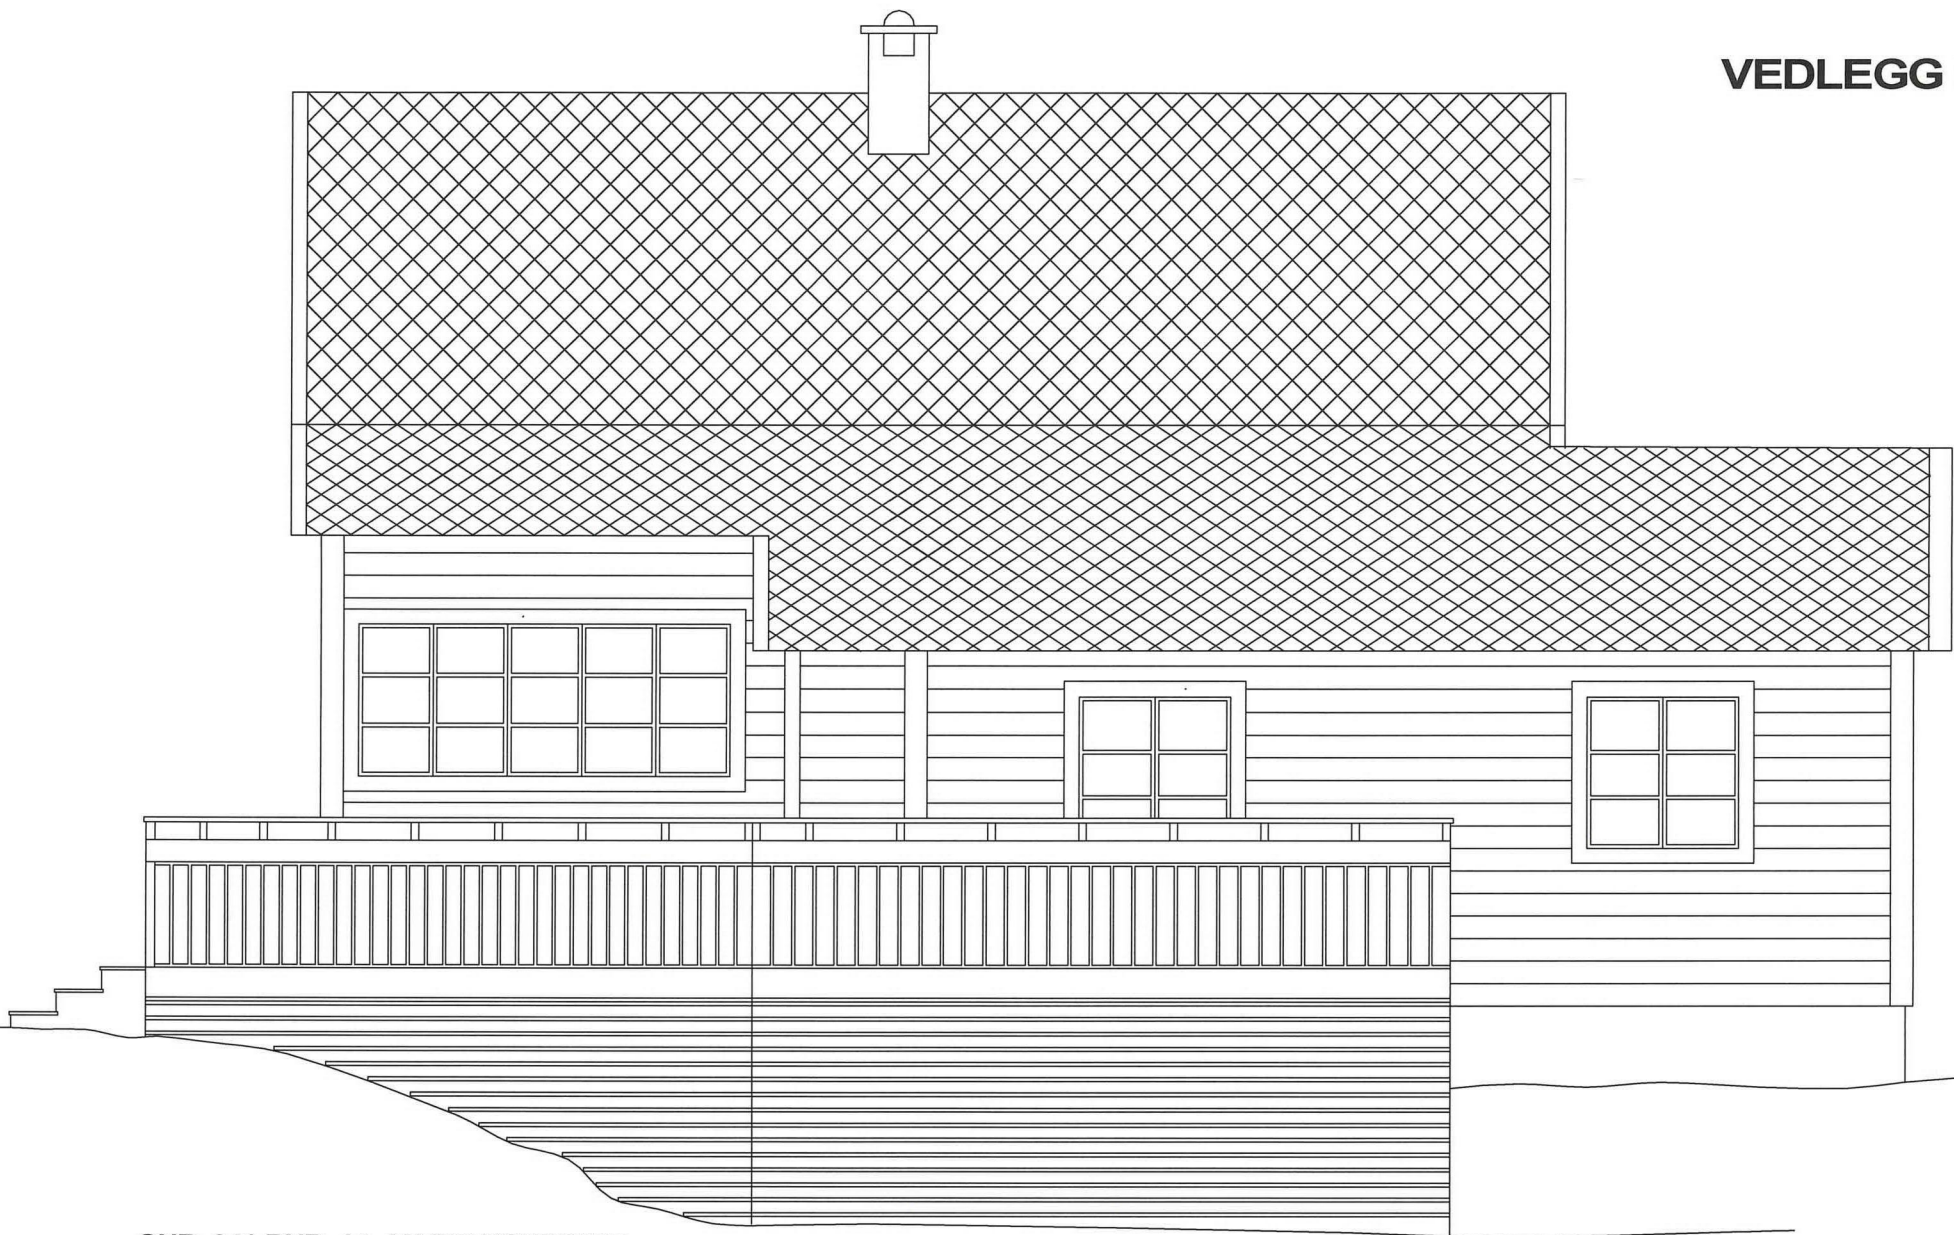

**GNR. 341 BNR. 14, ALVER KOMMUNE  
FASADE NORD-ØST, ETTER TERRASSEUTBYGGING  
MÅLESTOKK 1 : 50**

# VEDLEGG E4

GNR. 341 BNR. 14, ALVER KOMMUNE  
FASADE SØR-ØST  
MÅLESTOKK 1 : 50

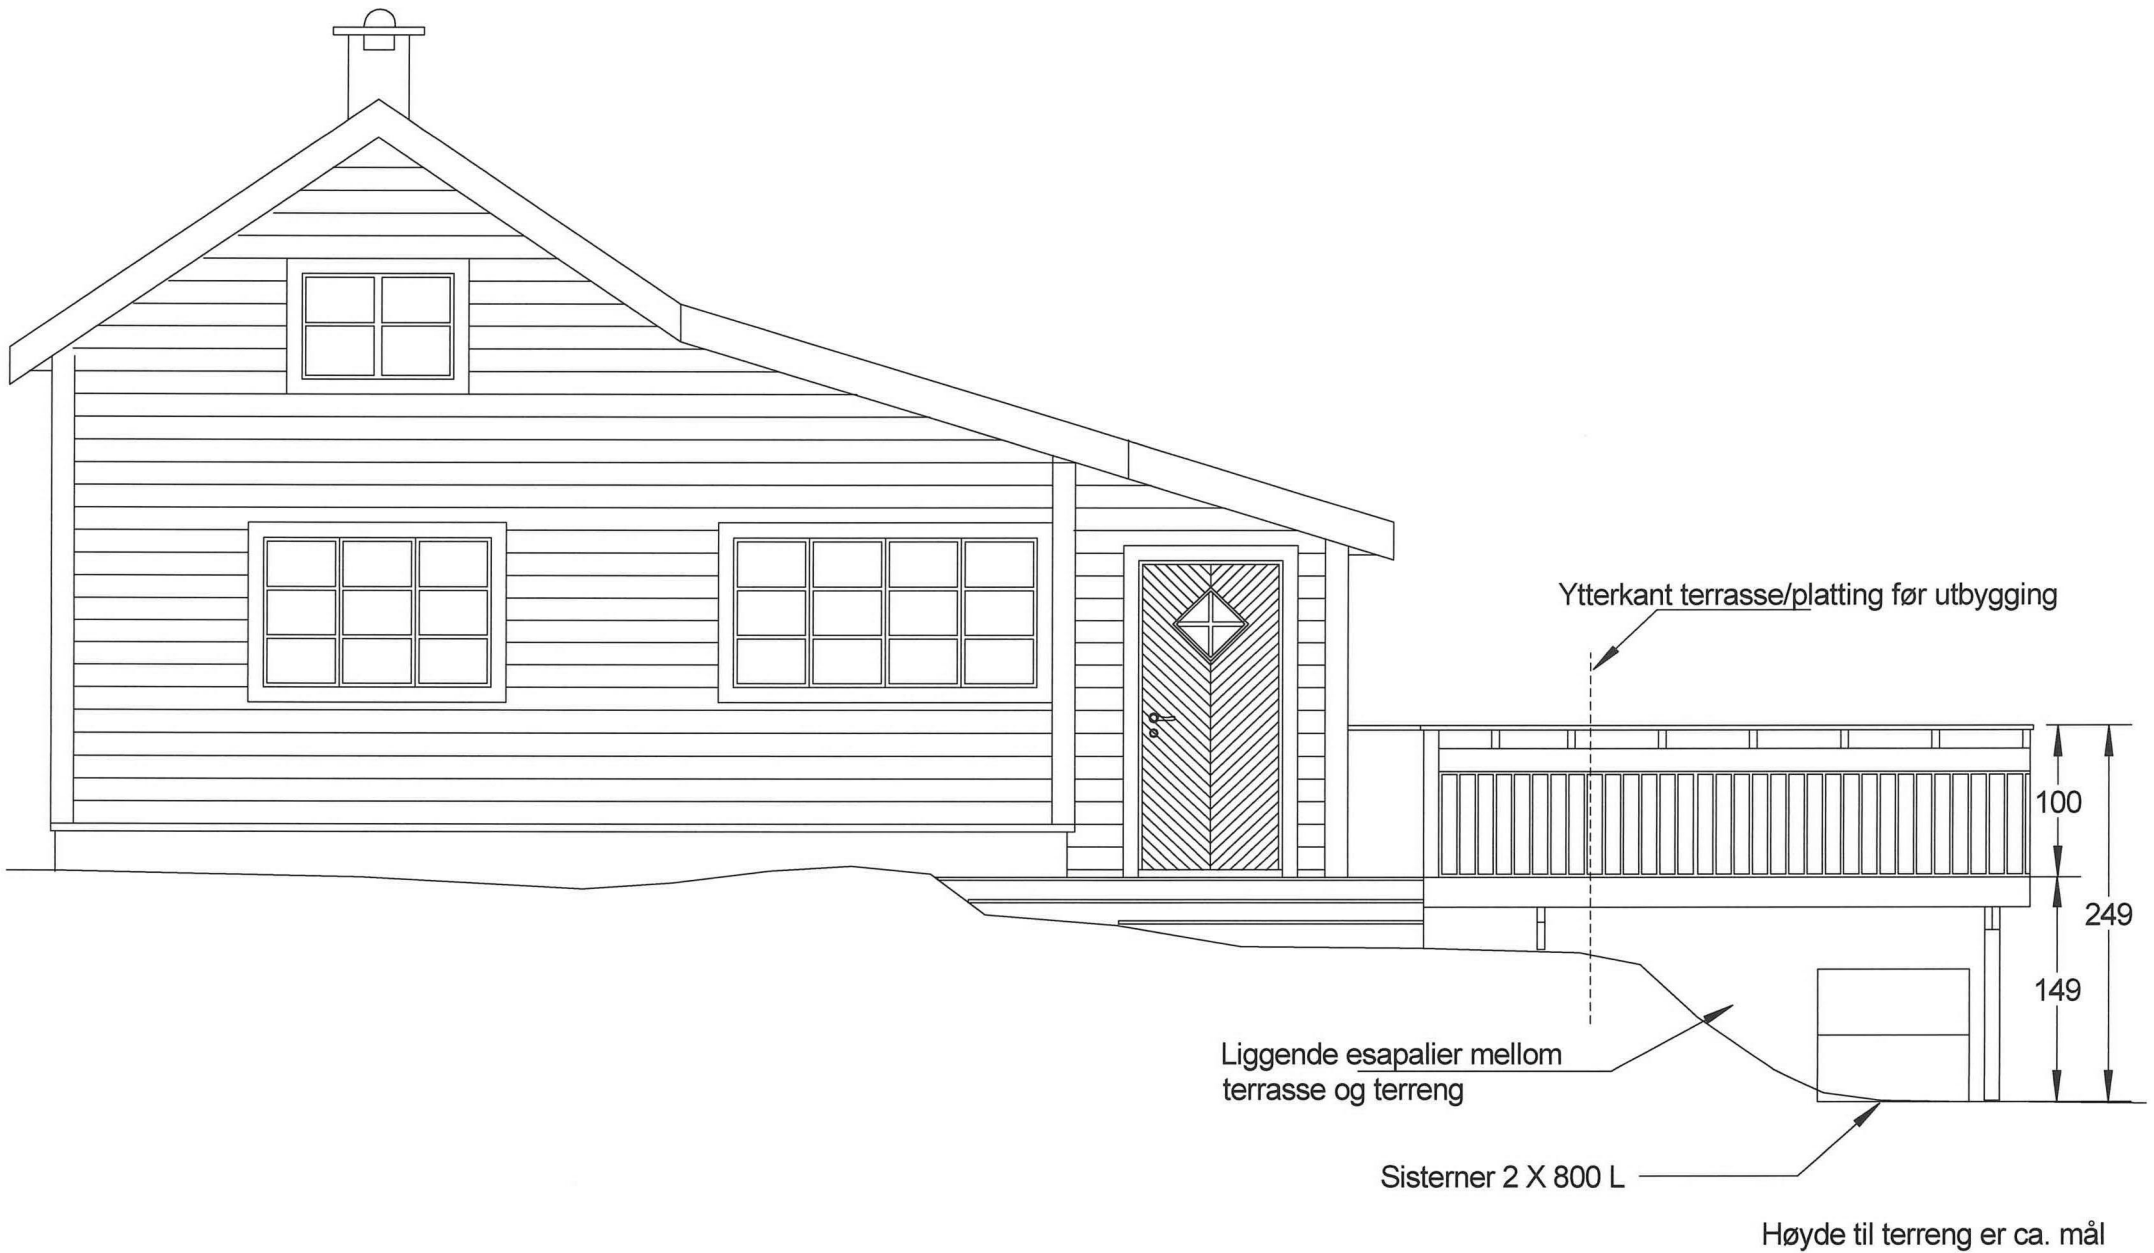

GNR. 341 BNR. 14, ALVER KOMMUNE

FASADE NORD-VEST ETTER TERRASSEUTVIDELSE

MÅLESTOKK 1 : 50

