

Nullstill


Opplysninger gitt i nabovarsel sendes kommunen sammen med søknaden

(Gjenpart av nabovarsel)

Pbl § 21-3

Tiltak på eiendommen:						
Gnr.	Bnr.	Festenr.	Seksjonsnr.	Eiendommens adresse	Postnr.	Poststed
209	44			Mykingvegen 308	5913	Eikangervåg
Eier/fester				Kommune		
Kenneth Holmedal og Elin Hindenes				Alver		

Det varsles herved om						
<input checked="" type="checkbox"/> Nybygg	<input type="checkbox"/> Anlegg	<input type="checkbox"/> Endring av fasade	<input type="checkbox"/> Riving			
<input type="checkbox"/> Påbygg/tilbygg	<input type="checkbox"/> Skilt/reklame	<input type="checkbox"/> Innhegning mot veg	<input type="checkbox"/> Bruksendring			
<input type="checkbox"/> Midlertidig bygning, konstruksjon eller anlegg	<input type="checkbox"/> Antennesystem	<input type="checkbox"/> Oppretting/endring av matrikkelenhet (eiendomsdeling) eller bortfeste	<input type="checkbox"/> Annet			
Dispensasjon etter plan- og bygningsloven kapittel 19						
<input type="checkbox"/> Plan- og bygningsloven med forskrifter	<input type="checkbox"/> Kommunale vedtekter	<input type="checkbox"/> Arealplaner	<input type="checkbox"/> Vegloven	Vedlegg nr. B -		

Arealdisponering			
Sett kryss for gjeldende plan			
<input checked="" type="checkbox"/> Arealdel av kommuneplan	<input type="checkbox"/> Reguleringsplan	<input type="checkbox"/> Bebyggelsesplan	<input type="checkbox"/> Eventuelt andre planer
Navn på plan			
Kommuneplan (1263)			


Beskriv nærmere hva nabovarslet gjelder	
Bygging av Garasje og Bod i hht vedlagte tegninger og plan.	
Vedlegg nr. Q -	

Spørsmål vedrørende nabovarsel rettes til			
Foretak/tiltakhaver			
Kenneth Holmedal			
Kontaktperson, navn	E-post	Telefon	Mobil
Kenneth Holmedal	ke-holme@outlook.com		97034859
Søknaden kan ses på hjemmeside: (ikke obligatorisk):			


Merknader sendes til	
Eventuelle merknader skal være mottatt innen 2 uker etter at dette varsel er sendt. Ansvarlig søker/tiltakhaver skal sammen med søknad sende innkomne merknader og redegjøre for ev. endringer.	
Navn	Postadresse
Kenneth Holmedal	Mykingvegen 308
Postnr. Poststed	E-post
5913 Eikangervåg	ke-holme@outlook.com

Følgende vedlegg er sendt med nabovarselet			
Beskrivelse av vedlegg	Gruppe	Nr. fra - til	Ikke relevant
Dispensasjonssøknad/vedtak	B	—	<input checked="" type="checkbox"/>
Situasjonsplan	D	1 - 1	<input type="checkbox"/>
Tegninger snitt, fasade	E	1 - 2	<input type="checkbox"/>
Redegjørelser/kart	F	—	<input checked="" type="checkbox"/>
Andre vedlegg	Q	—	<input checked="" type="checkbox"/>

Underskrift		
Tilsvarende opplysninger med vedlegg er sendt i nabovarsel til berørte naboer og gjenboere. Mottagere av nabovarsel fremgår av kvittering for nabovarsel.		
Sted	Dato	Underskrift ansvarlig søker eller tiltakhaver
Høyland	09.05.2021	<i>Kenneth Holmedal Elin Hindenes</i>
		Gjentas med blokkbokstaver KENNETH HOLMEDAL og ELIN HINDENES

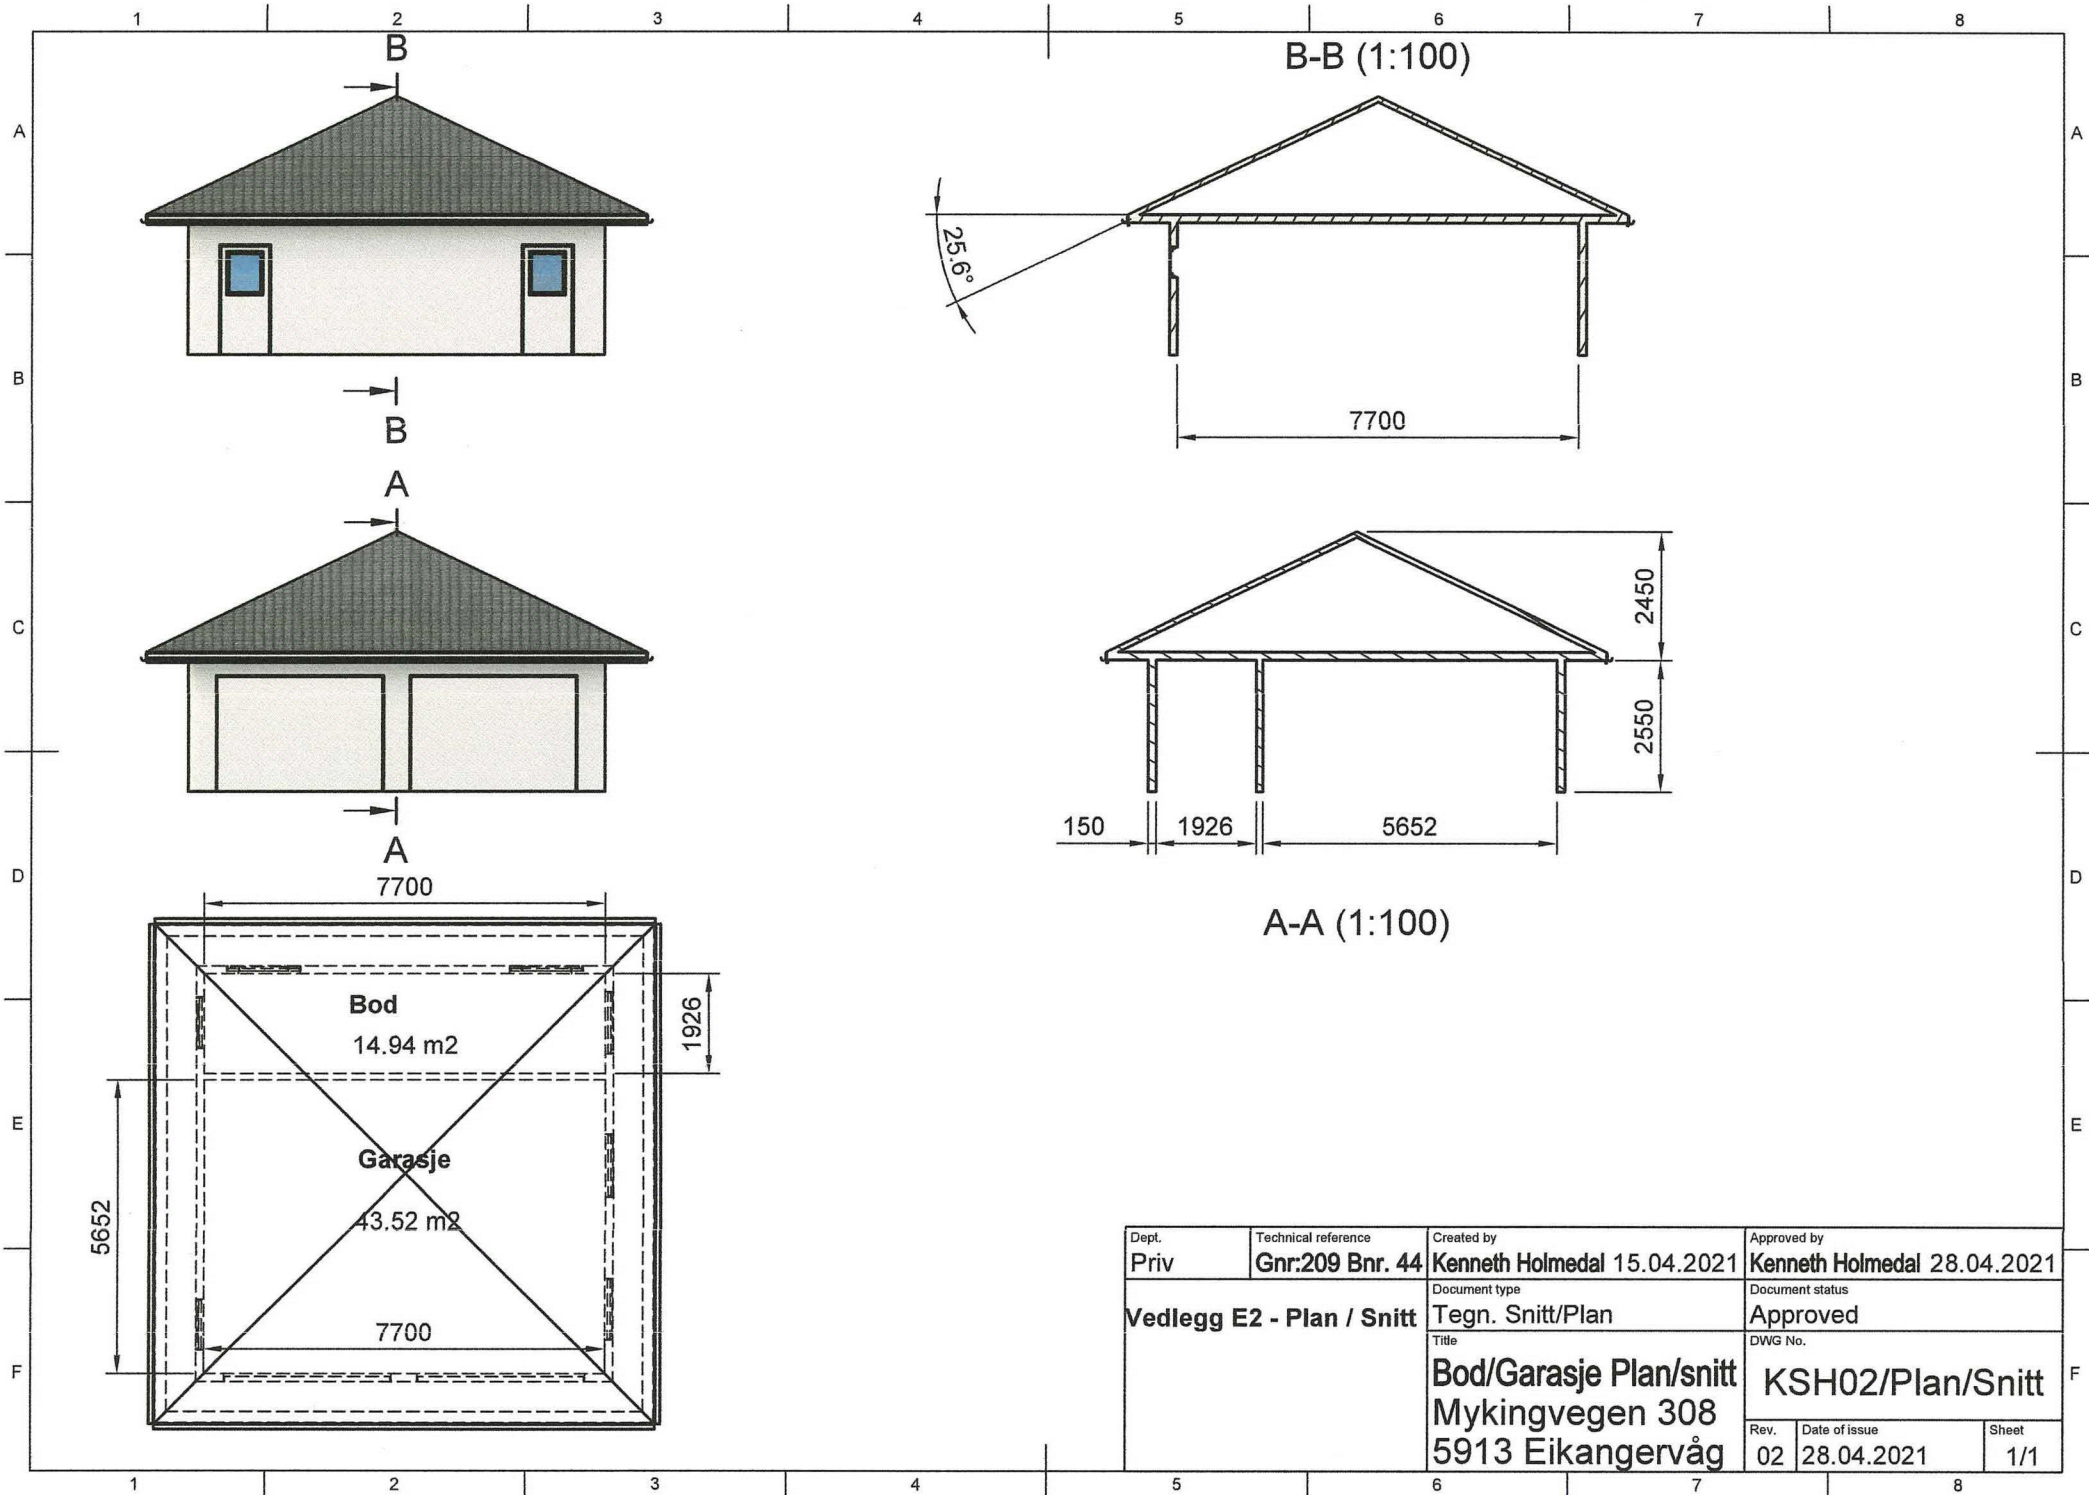


Dept. Priv	Technical reference Gnr:209 Bnr. 44	Created by Kenneth Holmedal 15.04.2021	Approved by Kenneth Holmedal 28.04.2021
Vedlegg E2 - Plan / Snitt		Document type Tegn. Snitt/Plan	Document status Approved
		Title Bod/Garasje Plan/snitt Mykingvegen 308 5913 Eikangervåg	DWG No. KSH02/Plan/Snitt
Rev.	Date of issue	Sheet	
02	28.04.2021	1/1	

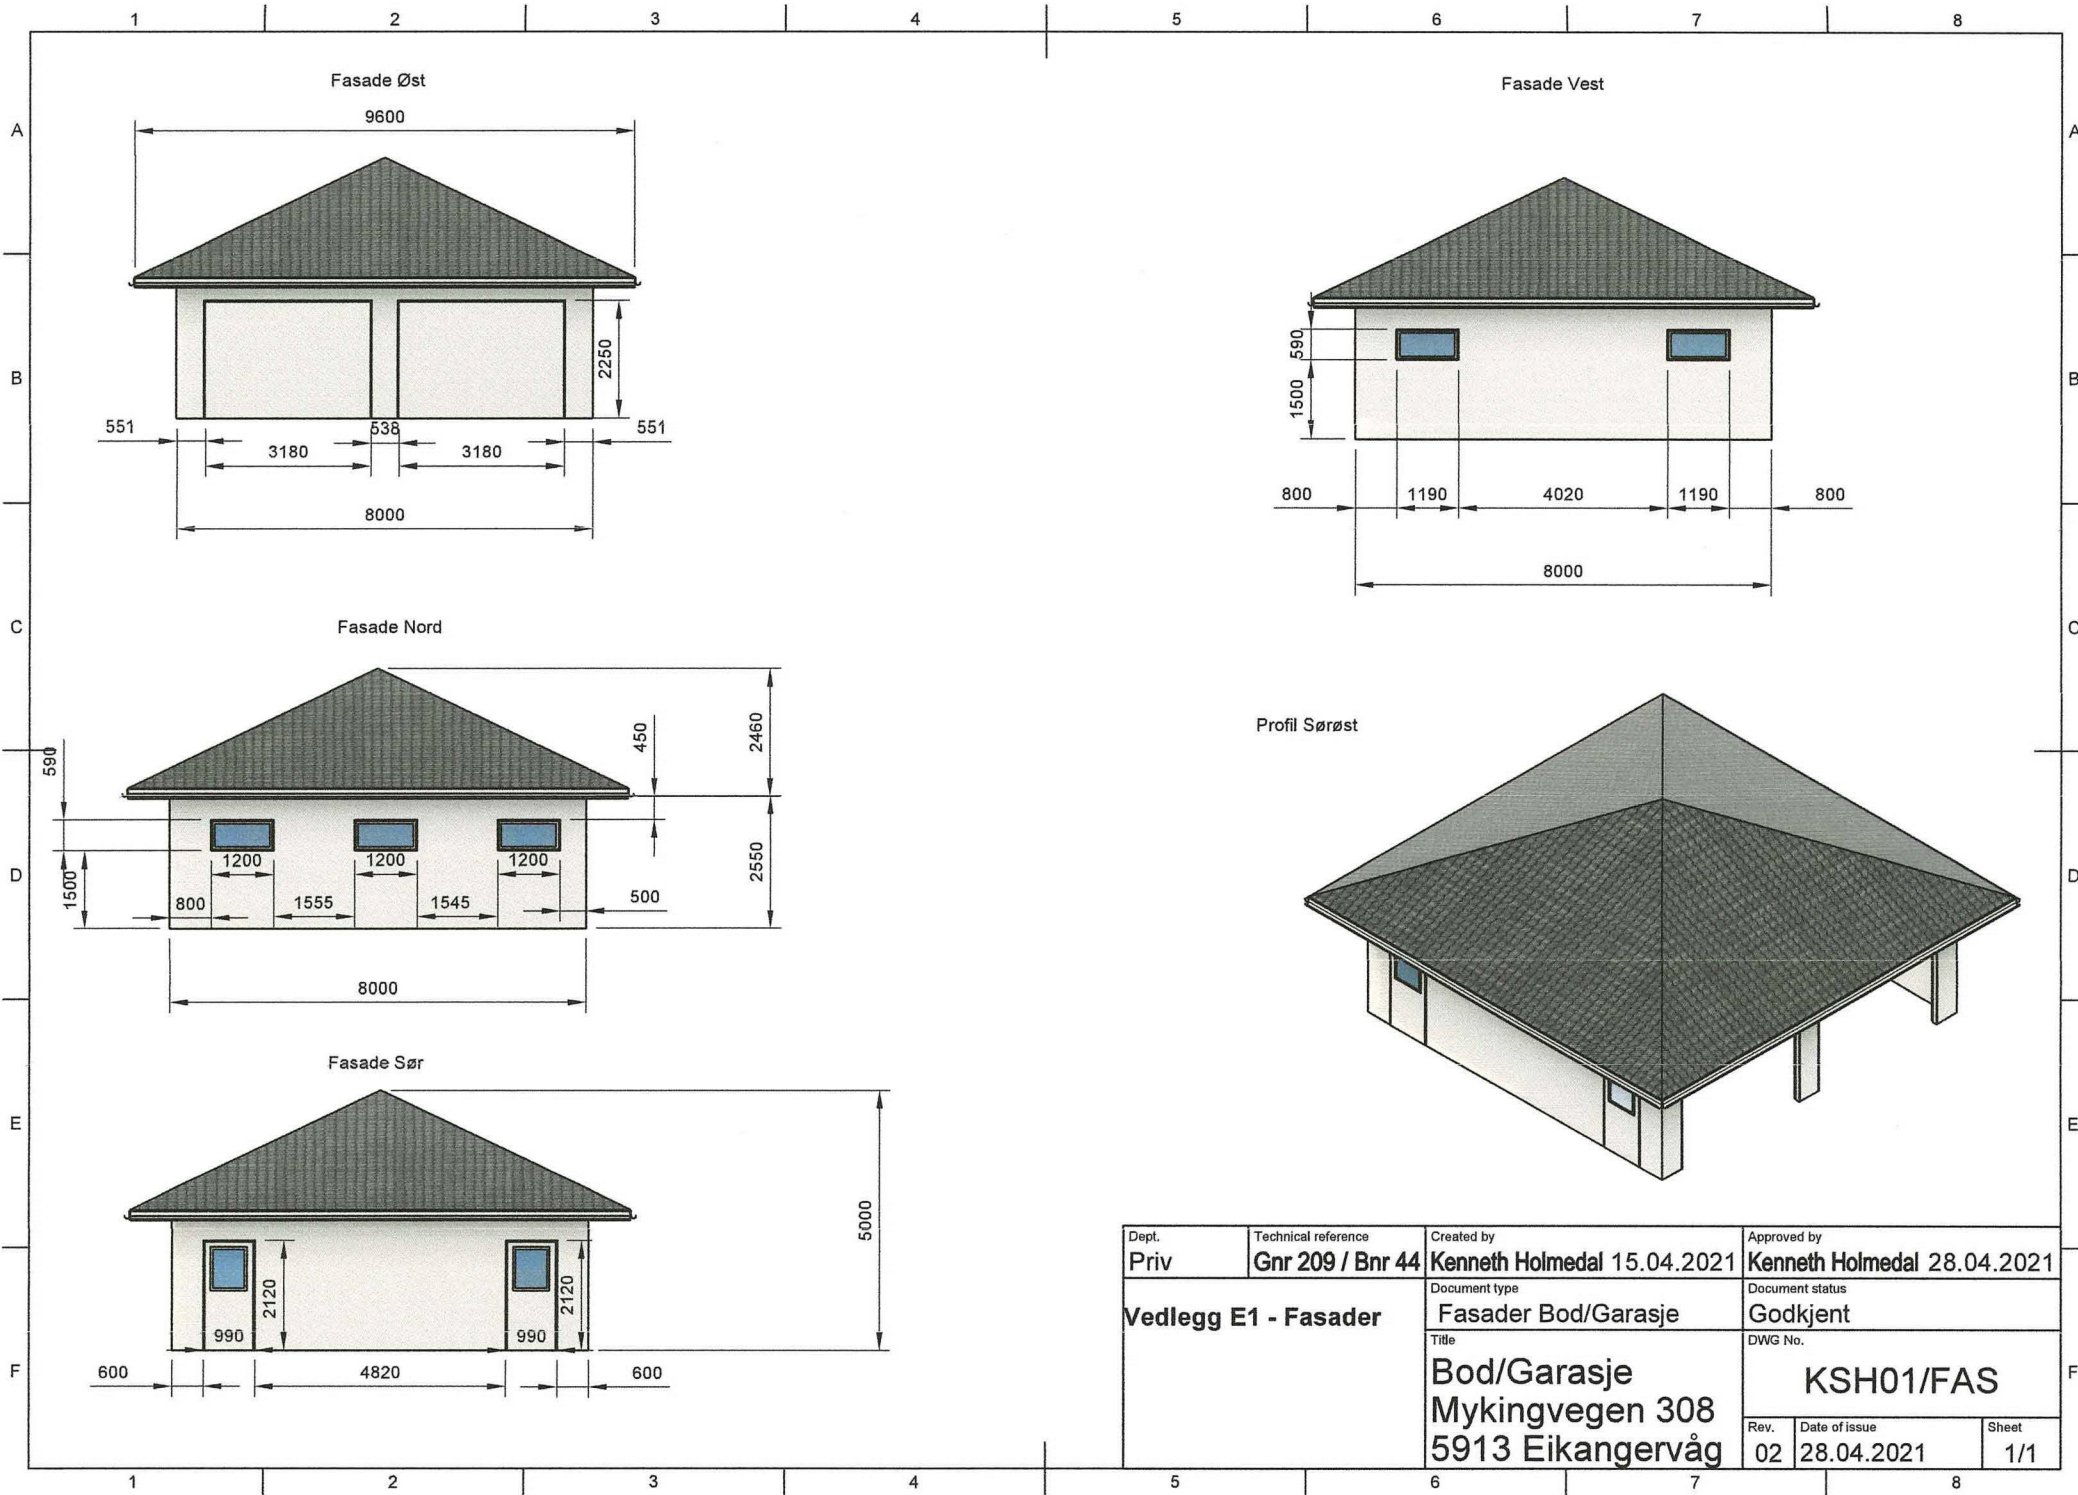

Dept. Priv	Technical reference Gnr 209 / Bnr 44	Created by Kenneth Holmedal 15.04.2021	Approved by Kenneth Holmedal 28.04.2021
Vedlegg E1 - Fasader		Document type Fasader Bod/Garasje	Document status Godkjent
		Title Bod/Garasje Mykingvegen 308 5913 Eikangervåg	DWG No. KSH01/FAS
Rev. 02	Date of issue 28.04.2021	Sheet 1/1	

Vedlegg D1 - Situasjonsplan

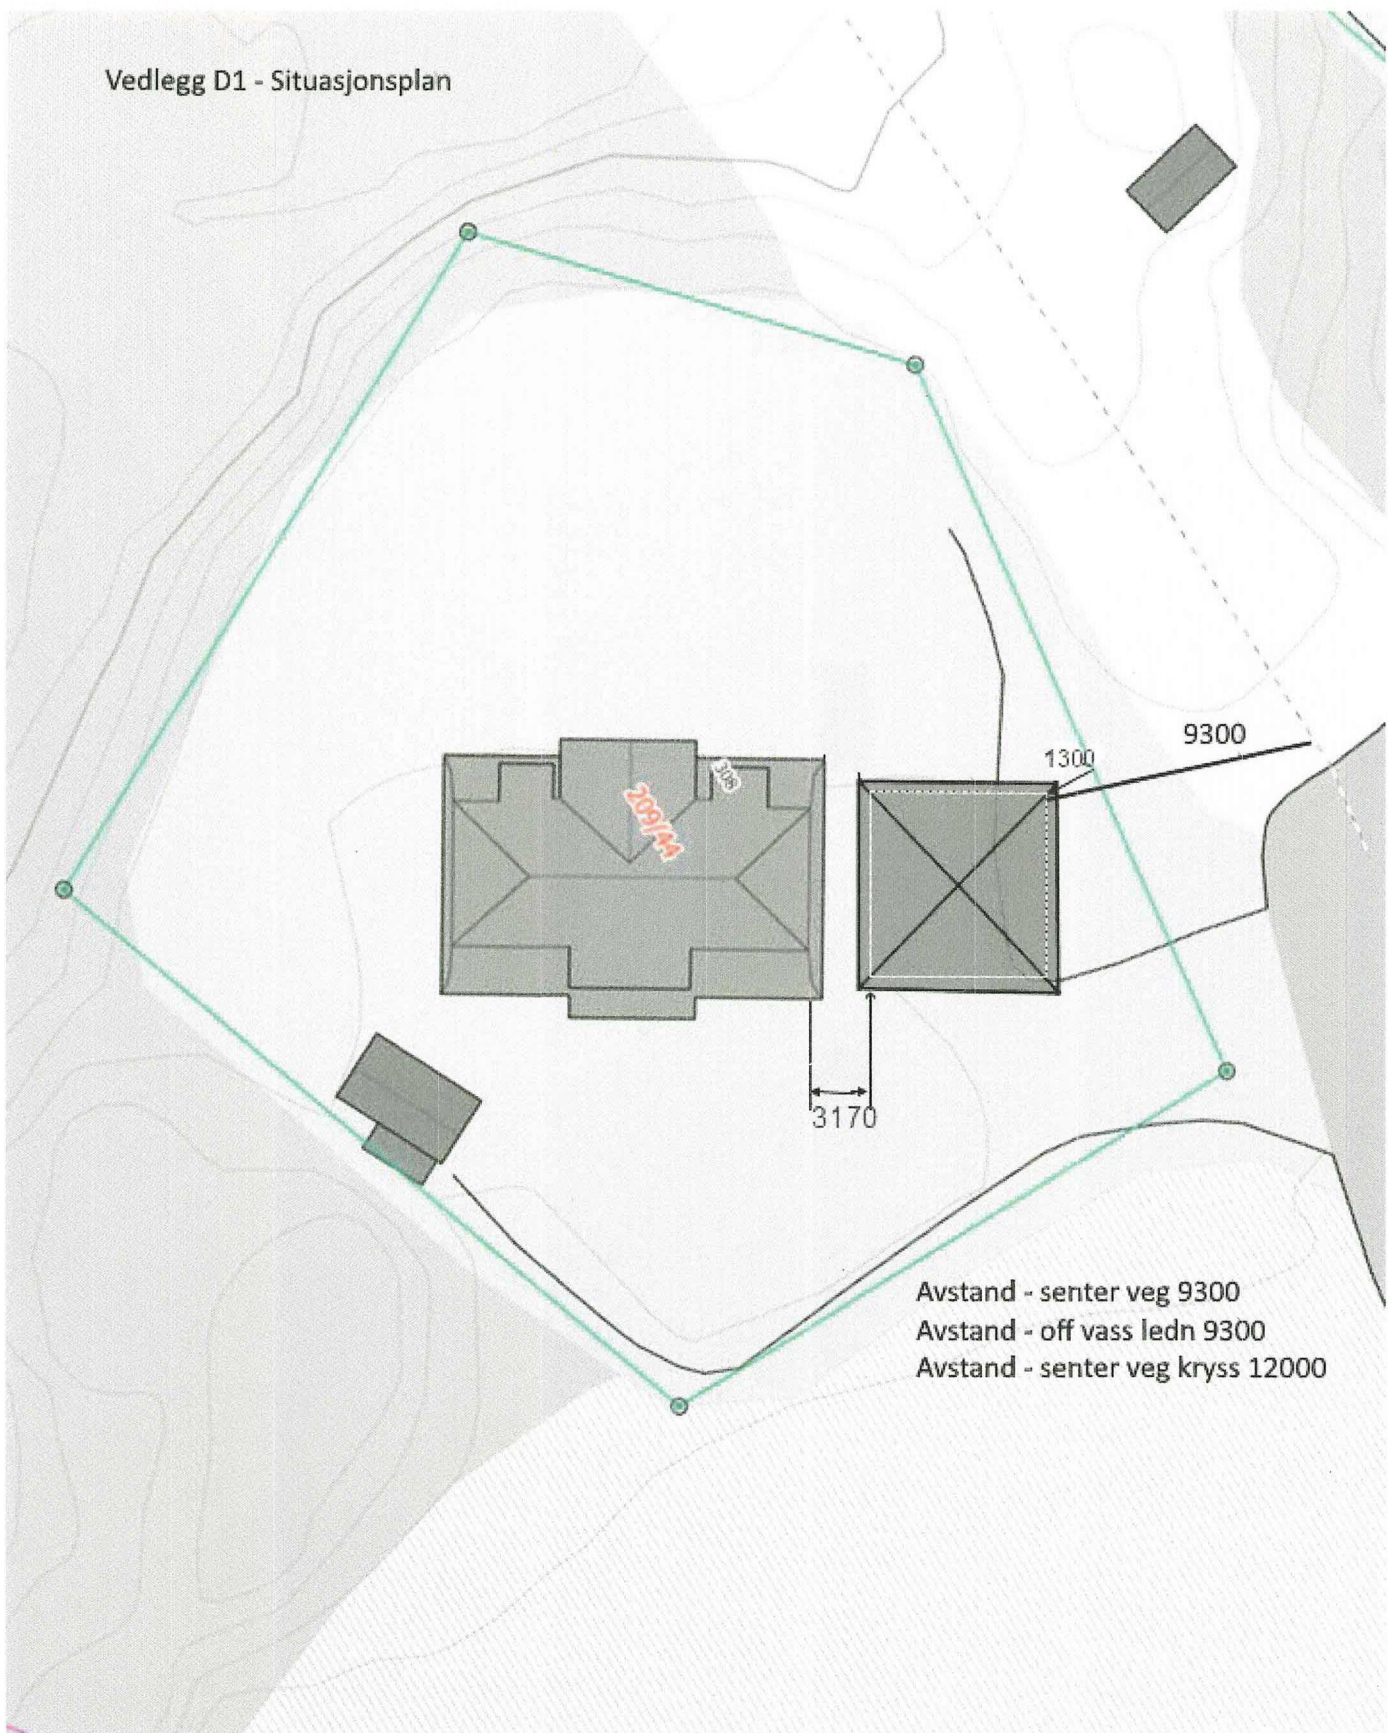

Kvittering for nabovarsel sendes kommunen sammen med søknaden

Nabovarsel kan enten sendes som rekommandert sending, overleveres personlig mot kvittering eller sendes på e-post mot kvittering. Med kvittering for mottatt e-post menes en e-post fra nabo/gjenboer som bekrefter å ha mottatt nabovarselet. Ved personlig overlevering vil signatur gjelde som bekreftelse på at varslet er mottatt. Det kan også signeres på at man gir samtykke til tiltaket.

Tiltaket gjelder

Eiendom/ byggested	Gnr.	Bnr.	Festenr.	Seksjonsnr.	Bygningsnr.	Bolignr.	Kommune
	209	44					ALVER
	Adresse				Postnr.	Poststed	
	Mykingvegen 308				5913	Eikangervåg	

Følgende naboer har mottatt eller fått rek. sending av vedlagte nabovarsel med tilhørende vedlegg:

Nabo-/gjenboereiendom				Eier/fester av nabo-/gjenboereiendom			
Gnr.	Bnr.	Festenr.	Seksjonsnr.	Eiers/festers navn			Dato sendt e-post
209	43			Åge Natås og Beate Valaker			
Adresse				Adresse			Kvittering vedlegges
Mykingvegen 314				Mykingvegen 314			
Postnr.	Poststed			Postnr.	Poststed		Poststedets reg.nr.
5913	Eikangervåg			5913	Eikangervåg		
Personlig kvittering for	Dato	Sign.		Personlig kvittering for	Dato	Sign.	
<input type="checkbox"/> mottatt varsel				<input checked="" type="checkbox"/> samtykke til tiltaket	29/4-21	Beate Valaker Åge Natås	

Nabo-/gjenboereiendom				Eier/fester av nabo-/gjenboereiendom			
Gnr.	Bnr.	Festenr.	Seksjonsnr.	Eiers/festers navn			Dato sendt e-post
209	46			Svein Olav Torsheim og Zana Eide			
Adresse				Adresse			Kvittering vedlegges
Mykingvegen 316				Mykingvegen 316			
Postnr.	Poststed			Postnr.	Poststed		Poststedets reg.nr.
5913	Eikangervåg			5913	Eikangervåg		
Personlig kvittering for	Dato	Sign.		Personlig kvittering for	Dato	Sign.	
<input type="checkbox"/> mottatt varsel				<input checked="" type="checkbox"/> samtykke til tiltaket	29/4-21	Svein Olav Torsheim Zana Eide	

Nabo-/gjenboereiendom				Eier/fester av nabo-/gjenboereiendom			
Gnr.	Bnr.	Festenr.	Seksjonsnr.	Eiers/festers navn			Dato sendt e-post
209	01			Svein og Anne Valaker			
Adresse				Adresse			Kvittering vedlegges
Mykingvegen 253				Mykingvegen 253			
Postnr.	Poststed			Postnr.	Poststed		Poststedets reg.nr.
5913	Eikangervåg			5913	Eikangervåg		
Personlig kvittering for	Dato	Sign.		Personlig kvittering for	Dato	Sign.	
<input type="checkbox"/> mottatt varsel				<input type="checkbox"/> samtykke til tiltaket	29/4-21	Svein A. Valaker	

Nabo-/gjenboereiendom				Eier/fester av nabo-/gjenboereiendom			
Gnr.	Bnr.	Festenr.	Seksjonsnr.	Eiers/festers navn			Dato sendt e-post
Adresse				Adresse			Kvittering vedlegges
Postnr.	Poststed			Postnr.	Poststed		Poststedets reg.nr.
Personlig kvittering for	Dato	Sign.		Personlig kvittering for	Dato	Sign.	
<input type="checkbox"/> mottatt varsel				<input type="checkbox"/> samtykke til tiltaket			

Nabo-/gjenboereiendom				Eier/fester av nabo-/gjenboereiendom			
Gnr.	Bnr.	Festenr.	Seksjonsnr.	Eiers/festers navn			Dato sendt e-post
Adresse				Adresse			Kvittering vedlegges
Postnr.	Poststed			Postnr.	Poststed		Poststedets reg.nr.
Personlig kvittering for	Dato	Sign.		Personlig kvittering for	Dato	Sign.	
<input type="checkbox"/> mottatt varsel				<input type="checkbox"/> samtykke til tiltaket			

Det er per dags dato innlevert rekommandert sending til ovennevnte adressater.

 Samlet antall sendinger: _____ Sign. 