


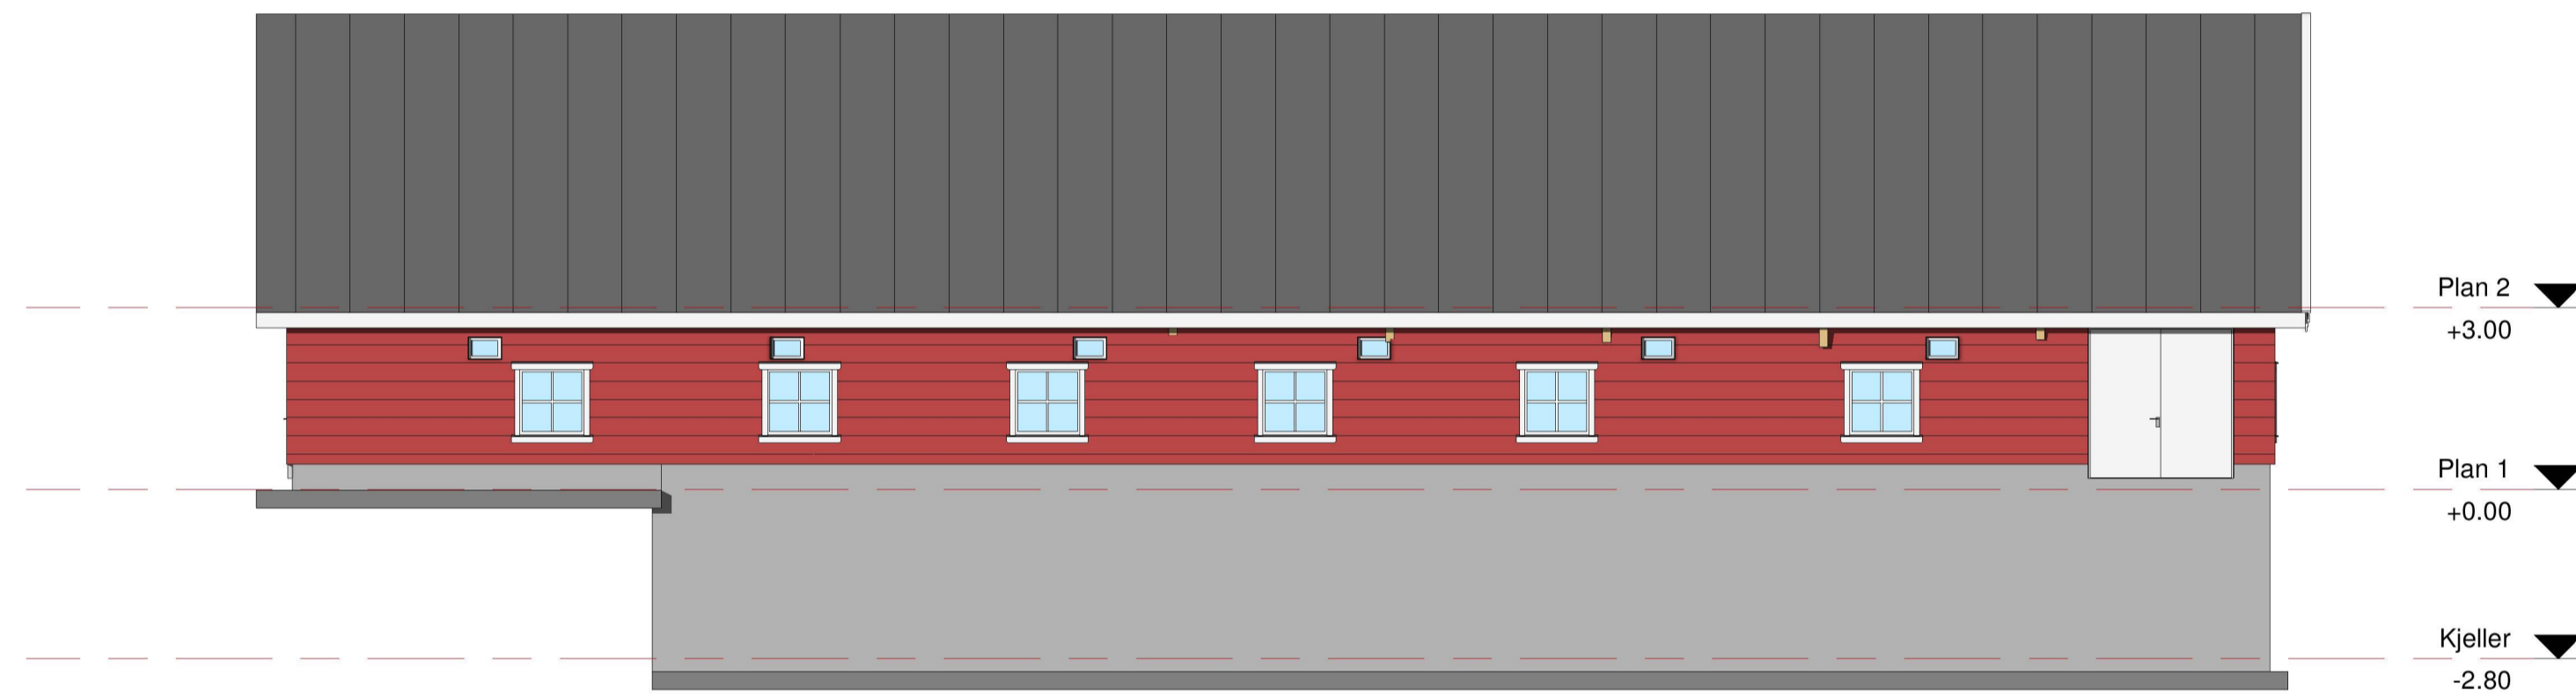


Fasade Øst  
1 : 100



Fasade Vest  
1 : 100



Fasade Sør  
1 : 100

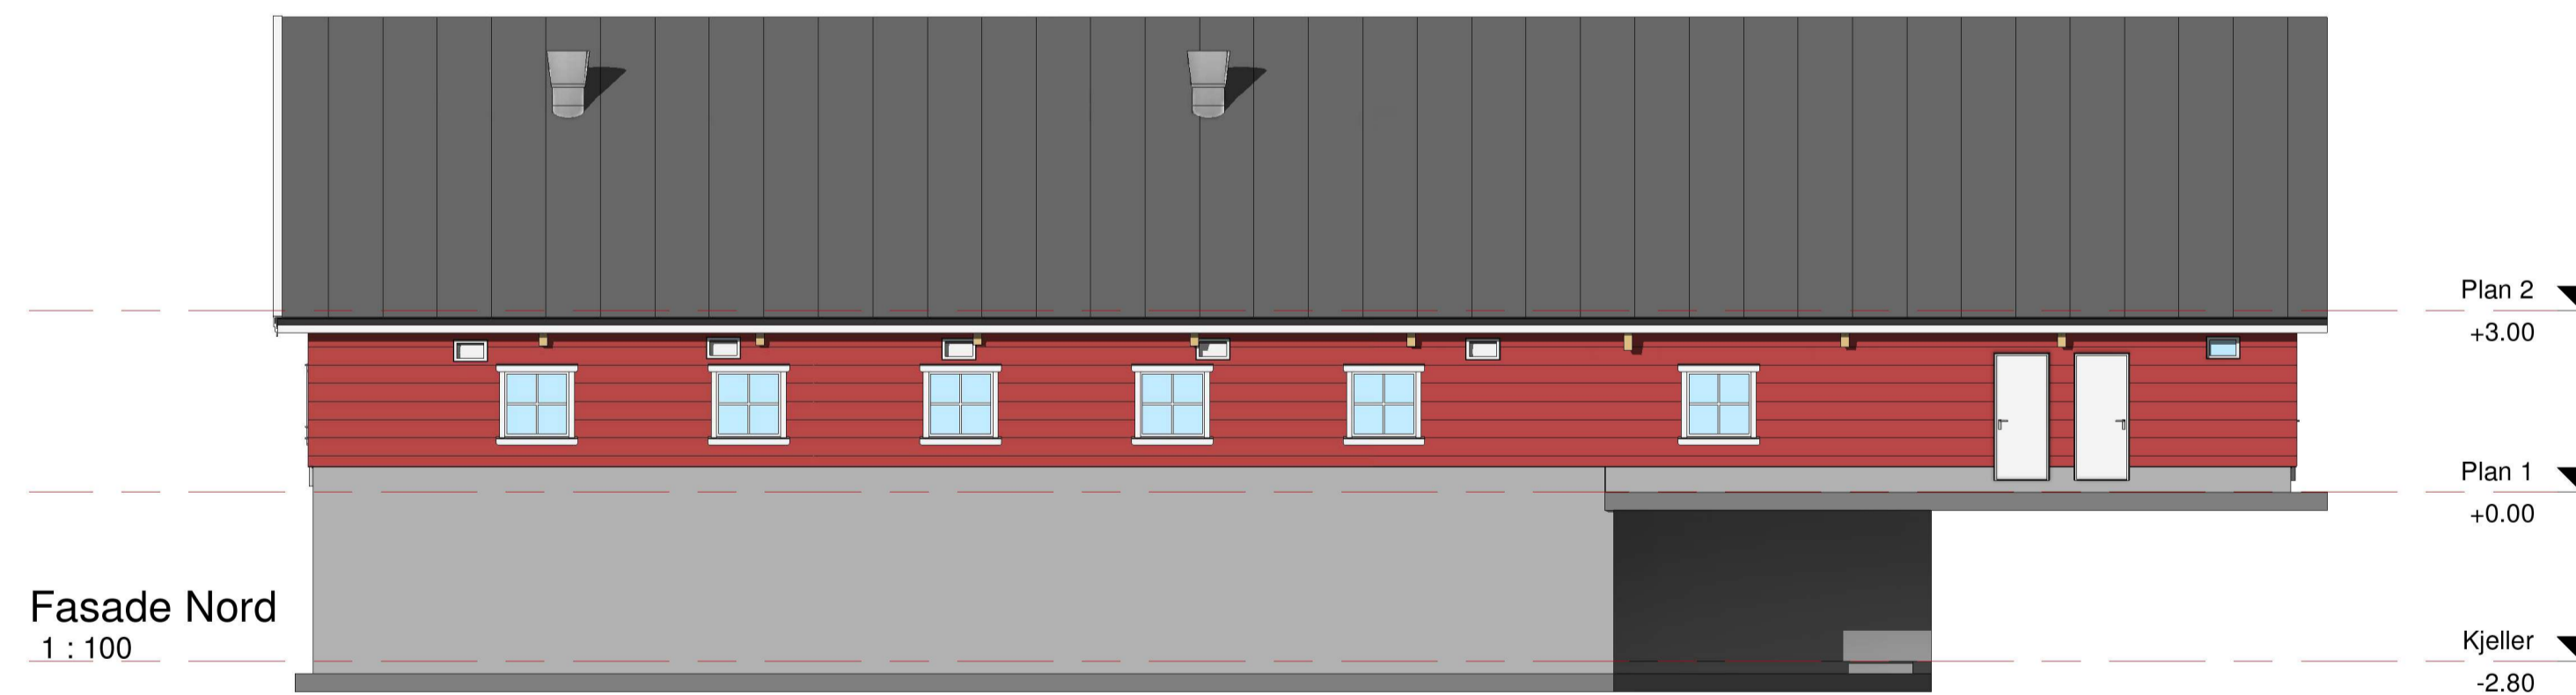

Fasade Nord  
1 : 100

NB! Alle mål henviser til ferdig innvendig vegg.

Tegningen er kun skisser for å vise planløsning/funksjonsmål, og skal ikke brukes som arbeidstegninger for byggtilløp.

ALLE MÅL KONTROLLERES PÅ BYGGEPLASSEN. Byggkonstruksjonen dimensjoneres og utføres etter anvisning fra godkjent konsulent.

Tegningen er Felleskjøpets eiendom og må ikke:  
 -kopieres for bruk av konkurrerende firmaer.  
 -brukes til byggesøknad/byggemelding.  
 -brukes som byggetegning.

A		Nytt teknisk rom/ Takstøler		10.11.2020		HDA	BMV		
Rév	Revisjons beskrivelse	Dato	Tegn.	Kont.					
Tilskrevet:	Marius Rødland	Tegnet av:	HDA	Tegnet dato:	20.01.2021	Kundnr.:	PROSJEKTNR.	Tegn.nr.:	Rev.nr.:
Kontrollert av:	BMV	Målestokk:	1:100			KUNDENR.	A301	A	
Prosjekt:		Melkekuljøes		Fasader					