

# SITUASJONSKART

Gnr/Bnr: Gbnr 418/11  
 Adresse:  
 Eigar/søkar:

Kvalitet :

Gjeldande plan : Kommunedelplan for Radøy  
 Planformål : LNF

Vår referanse: km


Sign. ....



Målestokk: 1:500  
 Dato: 06.04.2021



- Gjerde
- Usikker eigedomsgrænse
- Målt eigedomsgrænse
- Bolighus
- Andre bygg

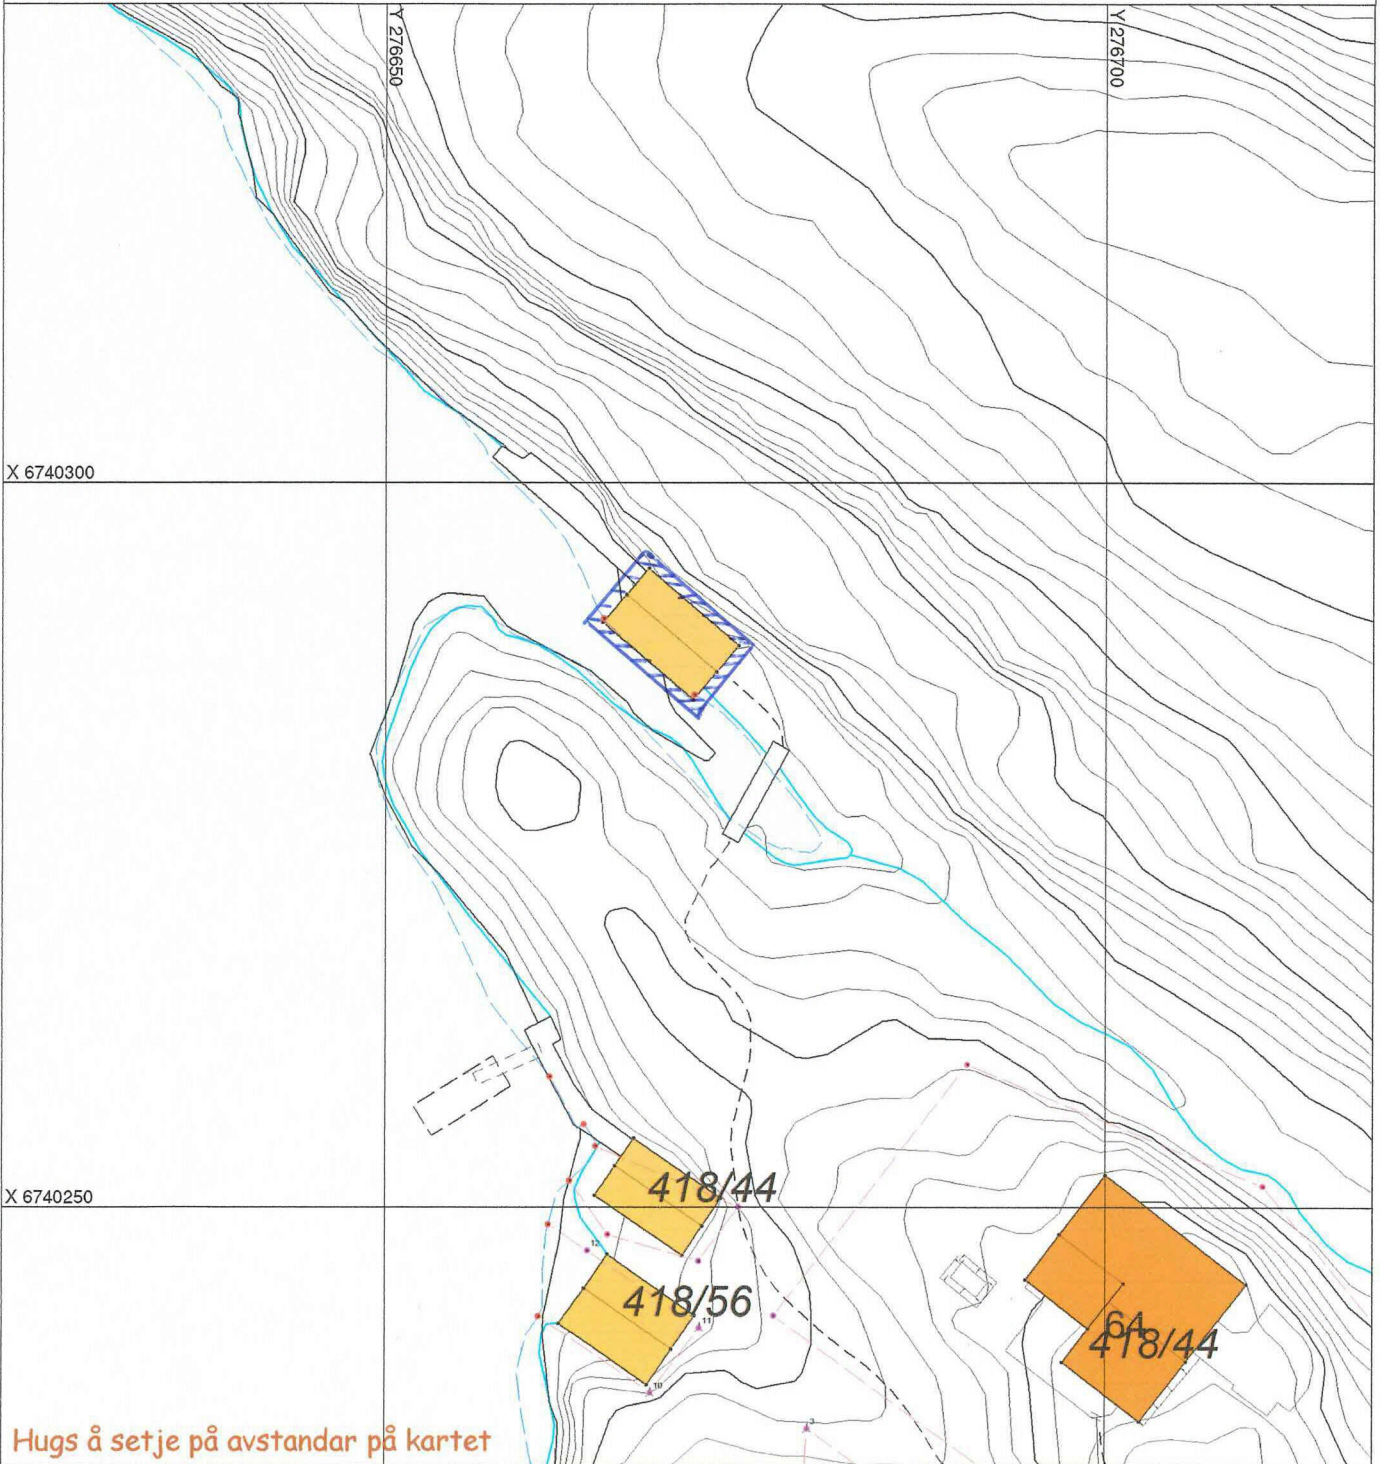

Hugs å setje på avstandar på kartet

## SITUASJONSPLAN

Tiltak

*P. B. [Signature]* 18.04.21  
 Underskrift Situasjonsplan Dato