

D1

ALVER  
KOMMUNE



### SITUASJONSKART


Gnr/Bnr: Obnr 214/2  
Adresse:  
Eigar/søkar:  
Kvalitet :



Målestokk: 1:1000  
Dato: 30.03.2021

Gjeldande plan : Reg.plan Nystøttunet  
Planformål : Bustad  
Vår referanse: km  
Sign. *Reidar Fyllingsnes*

- Gjerde
- Usikker eigedomsgrænse
- Målt eigedomsgrænse
- Bolighus
- Andre bygg

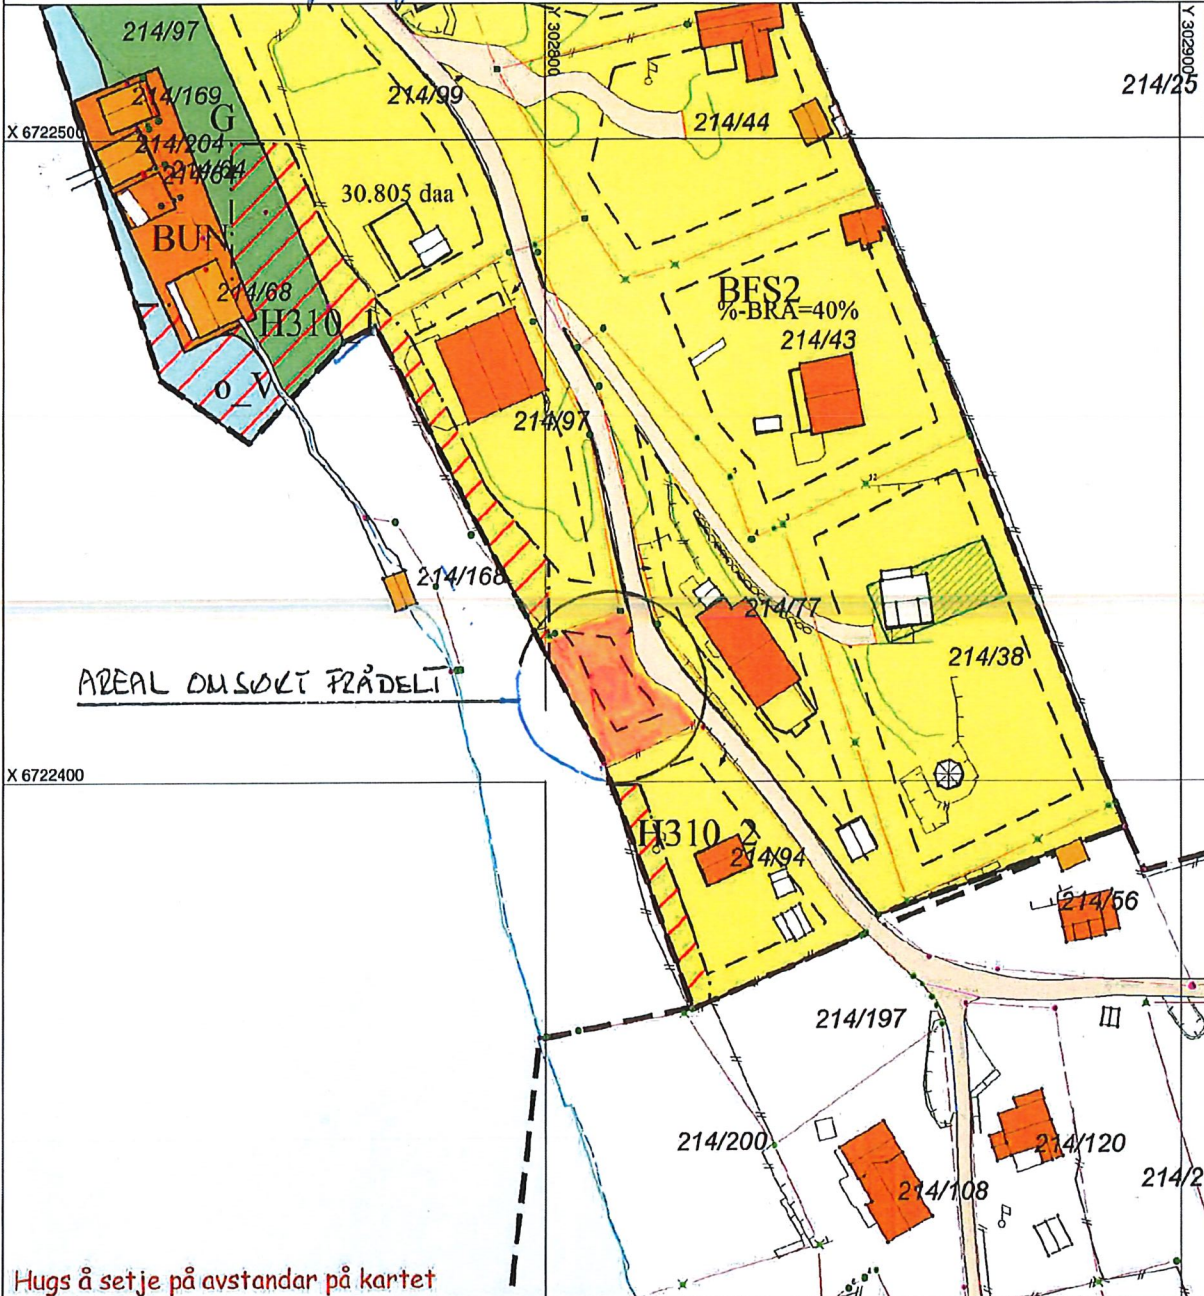

Hugs å setje på avstandar på kartet

### SITUASJONSPLAN

Tiltak

*Reidar Fyllingsnes 28/4/2021*  
Underskrift Situasjonsplan Dato