Section 2

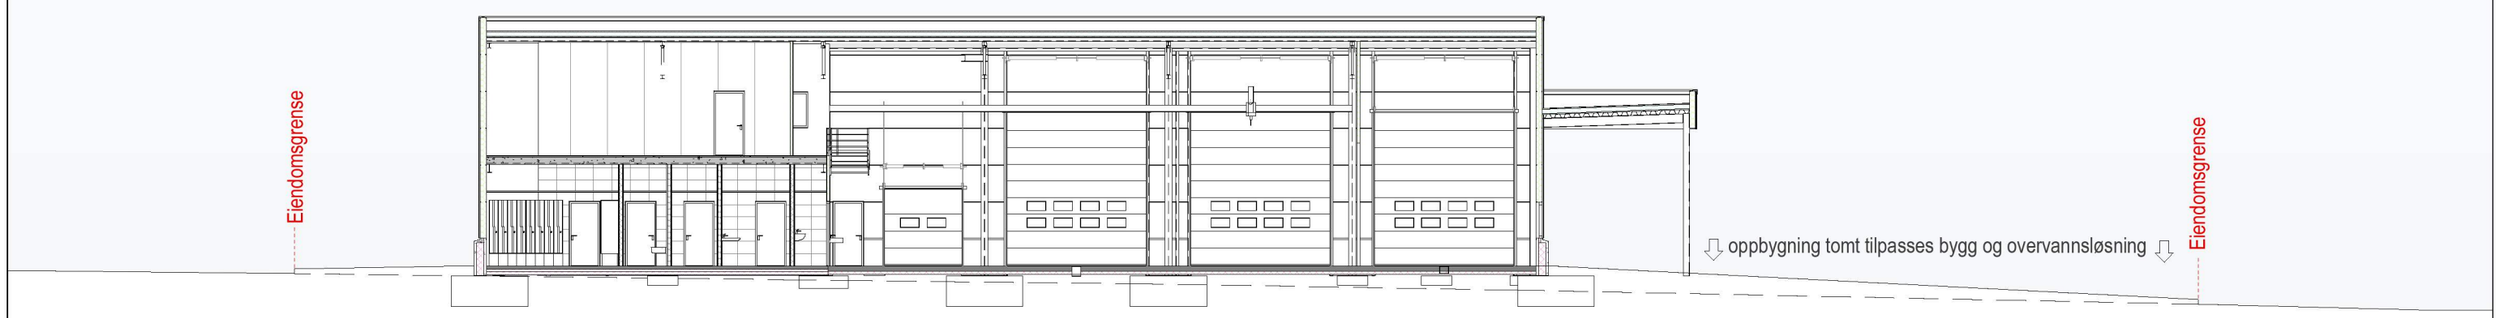

Section 1

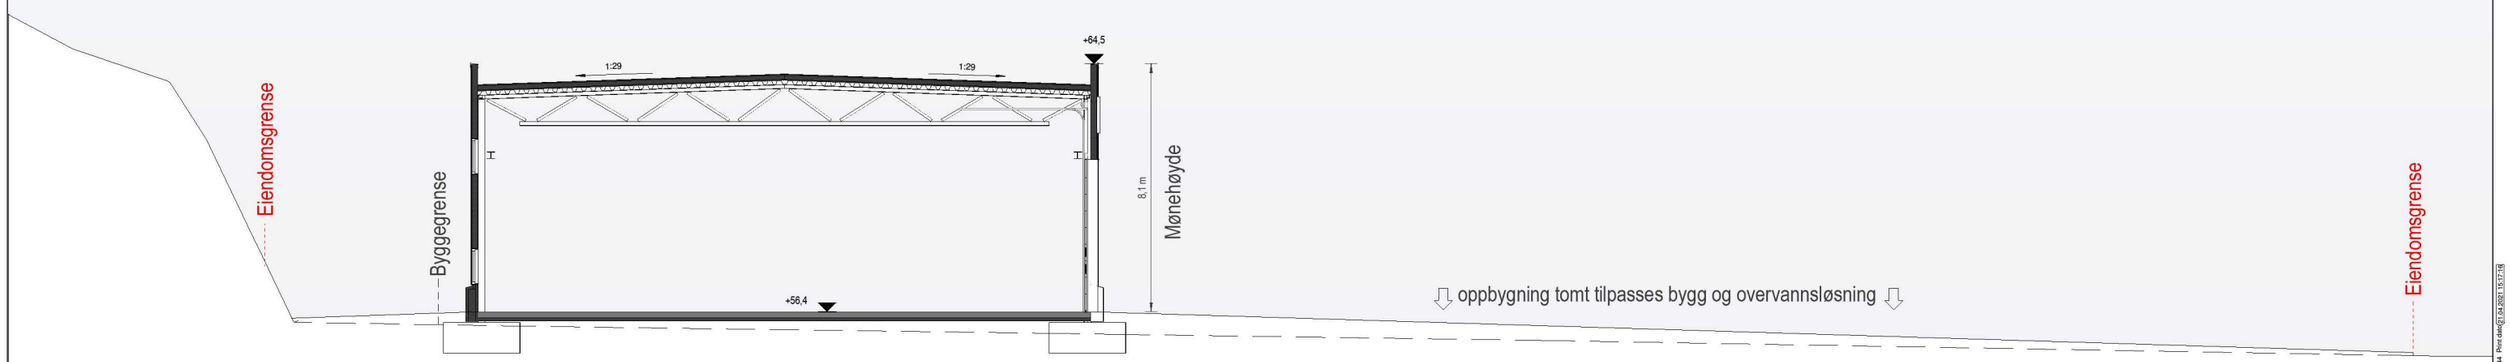

HELGESEN TEKNISKE BYGG AS
Reigstadvegen 1 56 19 34 00
5281 Valestrandsfossen www.htb.no

Bruksområde: Forprosjekt

Oppdragsgiver
Åsane Mek. Industri AS

Alver
Mjåtveit Næringspark

Gnr/Bnr: 322/218

Prosjektnr. 5385		Prosjekt ÅMI Mjåtveit	
Målestokk 1 : 100 / A1		Tegning **Terrengprofil**	
Tegn. SK	Kontr. -	Tegningsnummer **A-200**	Dato 23.10.2020

© Tegninger tilhører Helgesen Tekniske bygg AS. Uautoriserte endringer er forbudt. Org.nr: 965 012 044 Print date: 21.04.2021 15:17:16

C:\Users\KevinGullanger\HELGESEN TEKNISKE BYGG AS\P5385. Verksted Mjåtveit - Dokumenter\15 Tegninger\01 Tilbudsmodeller\5385.Tomeng.A1000.rvt