

SITUASJONSKART

Gnr/Bnr: Gbnr 215/34
Adresse:
Eigar/søkar:

Kvalitet :

Gjeldande plan : Kommunedelplanen for Lindås 2019-2031
Planformål : Landbruks-, natur- og friluftsføremål (LNF)

Vår referanse: Garasje

Sign.




Målestokk: 1:500
Dato: 19.03.2021

ALVER
KOMMUNE



- | | | | |
|--|------------------------|--|------------|
| | Gjerde | | Bolighus |
| | Usikker eigedomsgrænse | | Andre bygg |
| | Målt eigedomsgrænse | | |

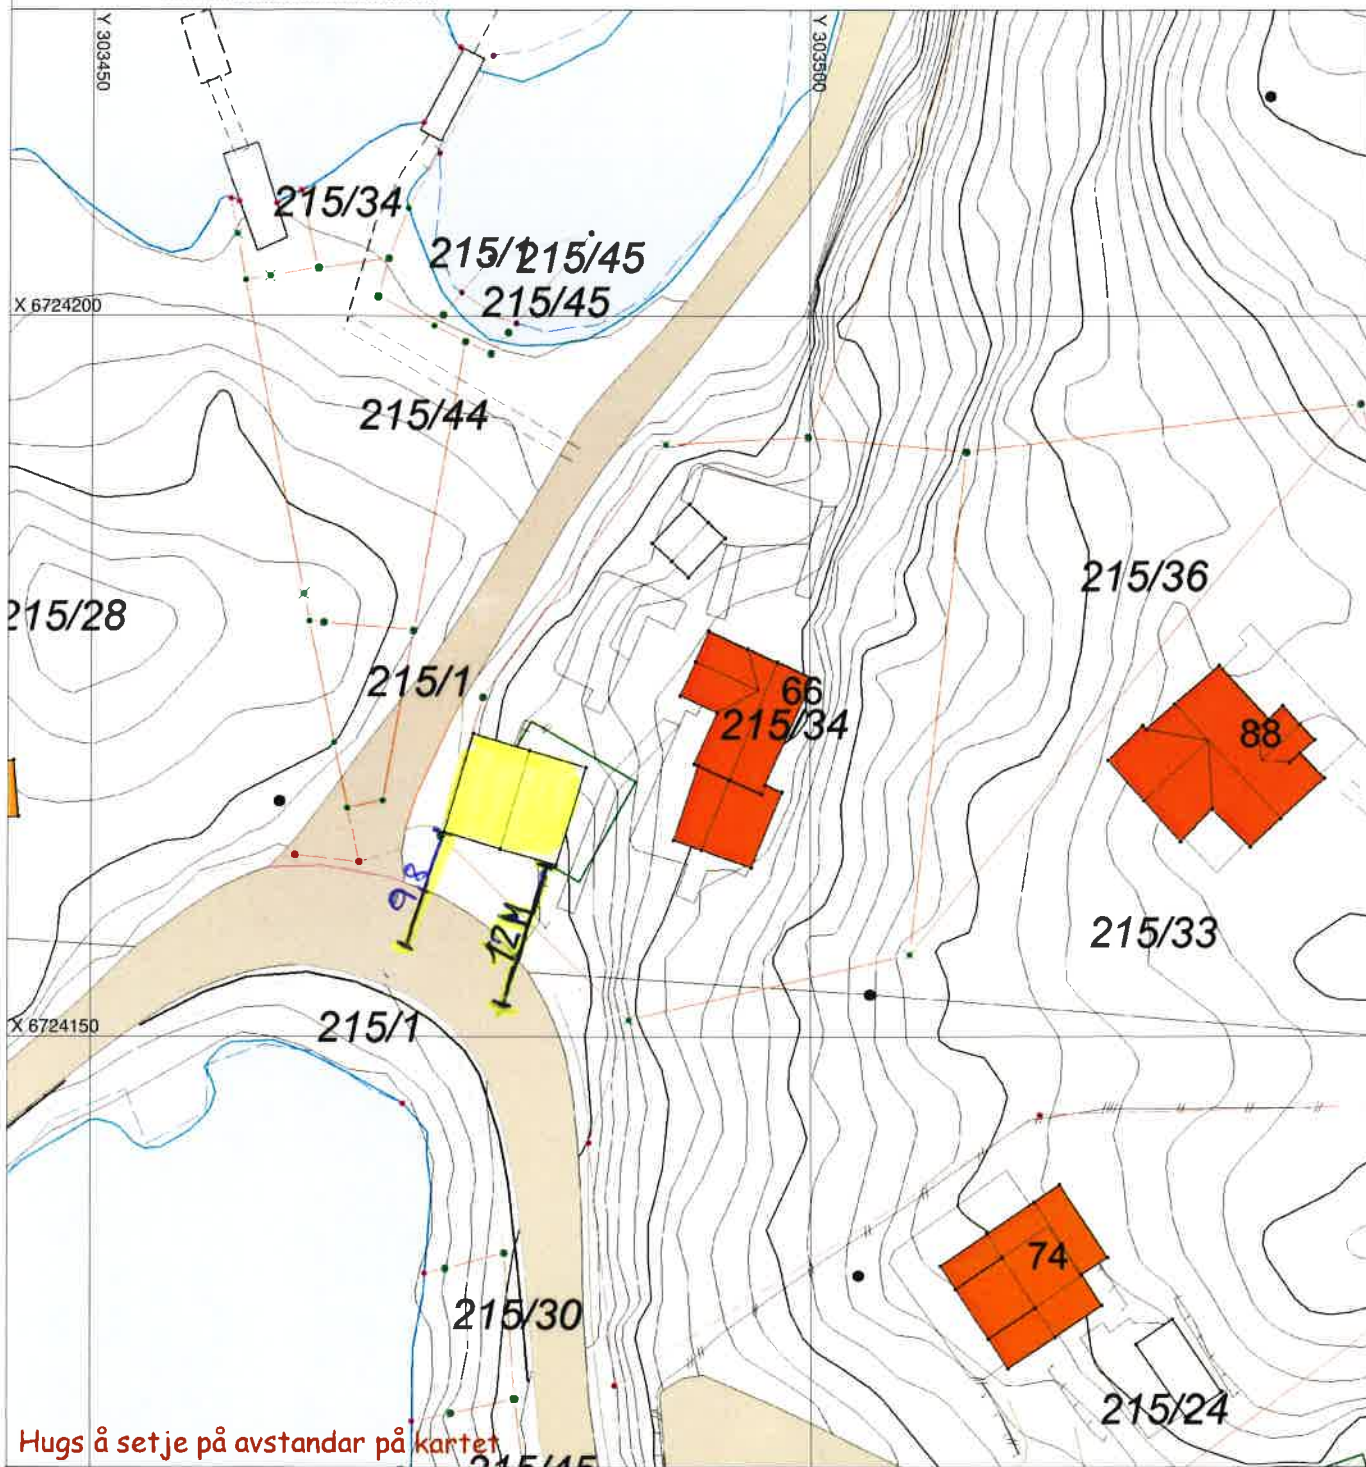

Hugs å setje på avstandar på kartet

SITUASJONSPLAN



Tiltak

Underskrift Situasjonplan _____ Dato _____