


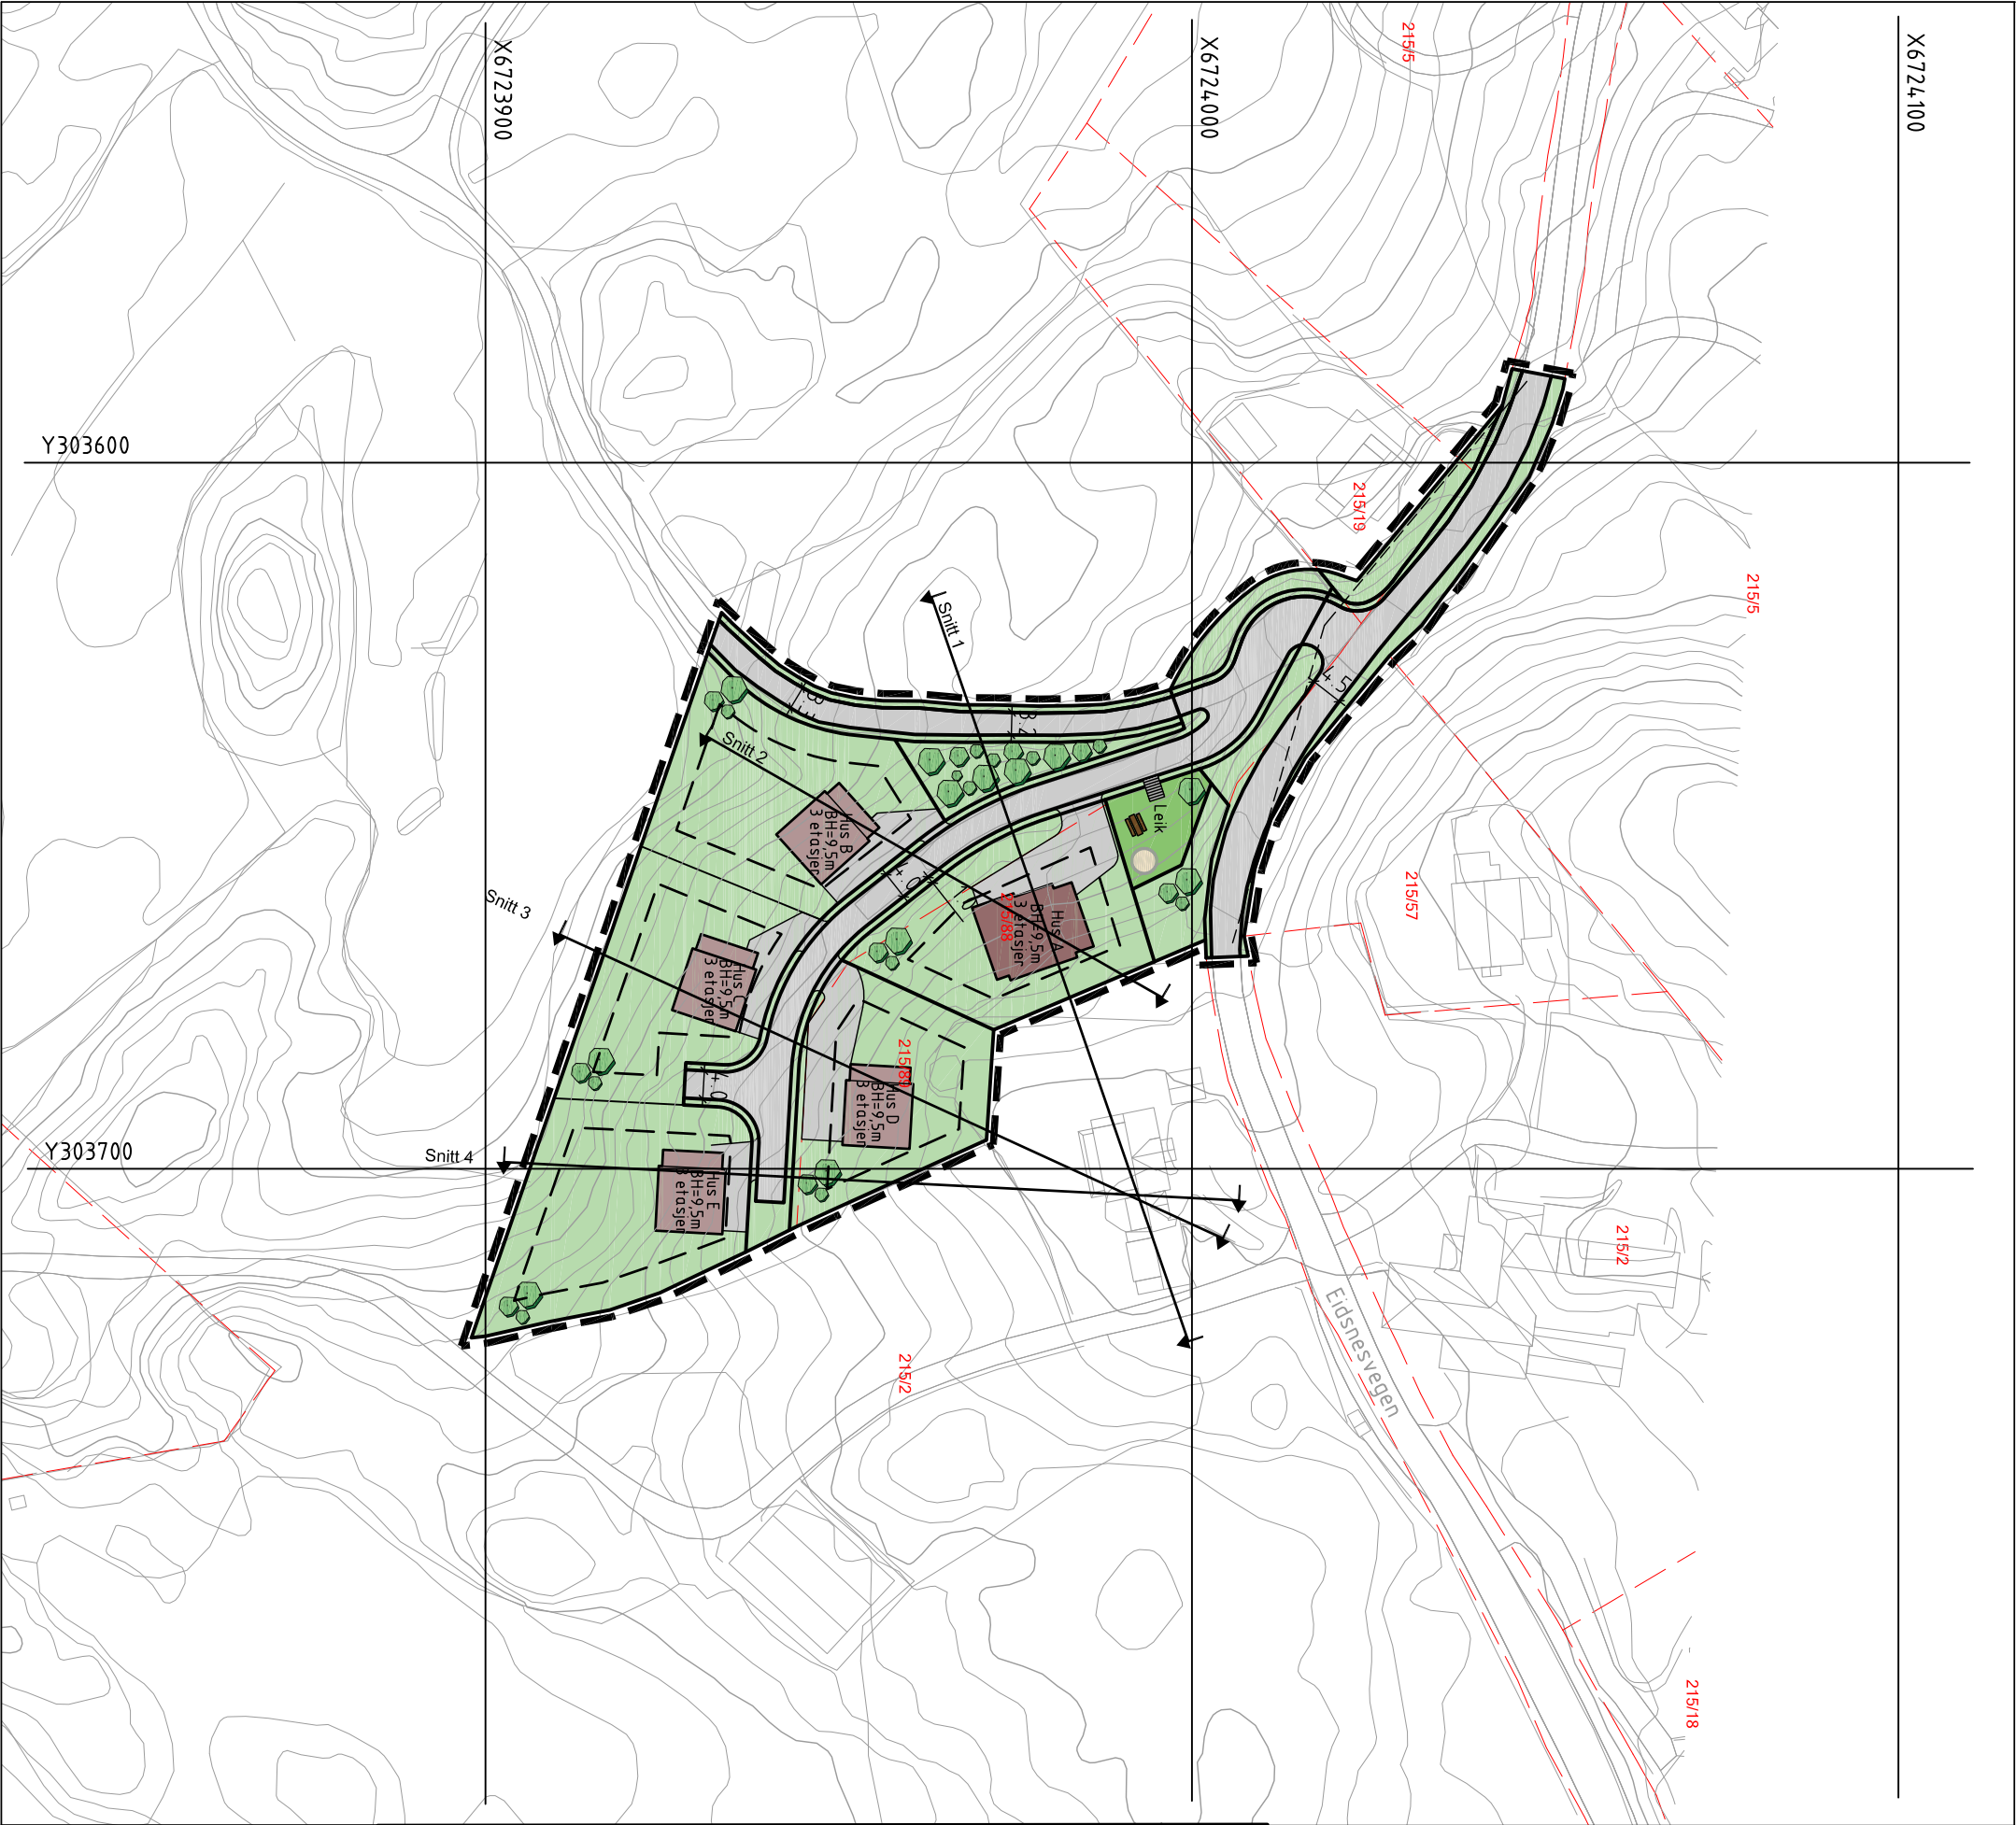

TEGNFORKLARING

	Eksisterande bustad		Illustrasjon av planens begrensning (vst 1m utenfor juridisk plangrense) RpGrense sammenfaller med RpFormGrense
	Nye bustader		Formålgrenser fra plankart
	Hage/grønnstruktur		Regulert tomtegrense
	Leikeplass		Byggegrense
	Veg/privat vegareal		Friskiltline
	Lekeapperater		Regulert byggehøyde
	Benker		BH=m,d
	Trapper		k+m
			Høyder veg
			Snitt @
			Snittlinjer

	BASISKART		Elendomsgrnse
			Eksisterende bebyggelse
			Godkient tiltak
Geodetisk grunnlag: UTM32_Euref 89			
Geodetisk høydegrunnlag: NN2000			
Siste utlaksdato basiskart: 11.05.20			
Ekvidistanse: 1m			
Kartmålestokk: 1:1000 ved arkformat A3			

0 25 50

Alver kommune
Ytre Eidsnes

Illustrasjonsplan

QIBO
PLAN &
ARKITEKTUR

Hammavegen 53
Postboks 291 5203 Os
Telefon: 56 57 00 70

Sted: Os
Dato: 05.05.2021
Målestokk: 1:1000, A3
Prosjansv.:US
Tegnet av: VI
Kontrollert av:US

Prosj.nr. Tegn.nr. Rev.