



1:100 Fasade Vest

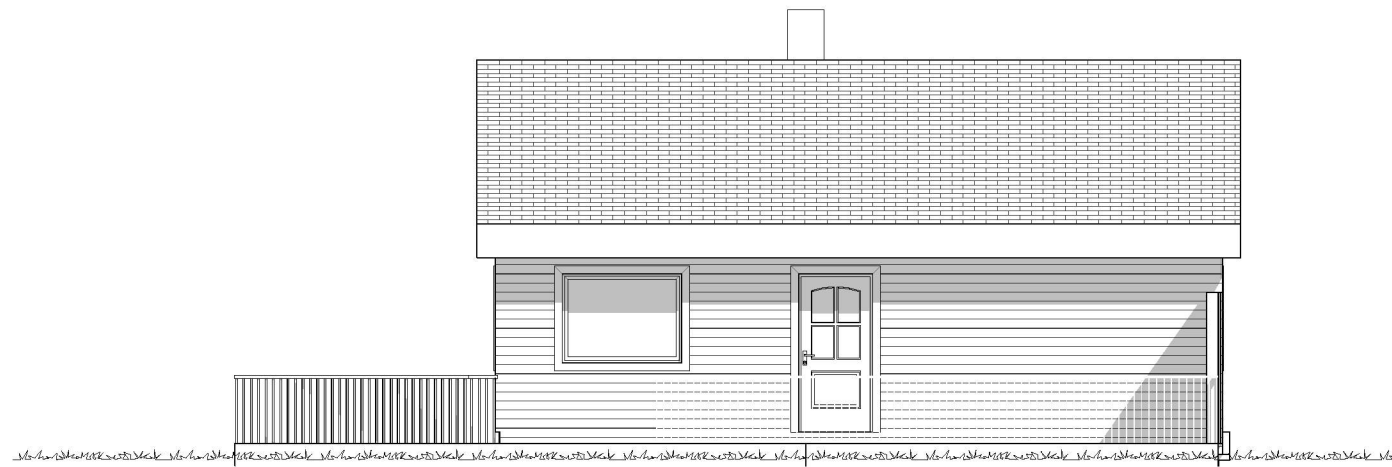

1:100 Fasade Nord

Prosjekt: Tilbygg til eksisterende bolig		Kontroll prosjekt:	
Sign.:		Kontroll:	
Tiltakshaver: Linda Granberg Nilsen og Frode Dale Eikelandsvegen 2 5917 Rosslund		Gnr./Bnr./Festnr.: 343/53	
Prosjekterende: Din BoligSøknad AS Langarinden 5 5132 Nyborg		Prosjektnr.: 2021260	
© Alle rettigheter tilhører utførende for prosjektering, kopiering eller bruk av disse tegningene er forbudt uten skriftlig samtykke		Dato: 11.05.2021	
Tegning: Fasade Nord og Vest		Målestokk: 1:100	
Tegningsnr.: A40-01		Rev.: .	

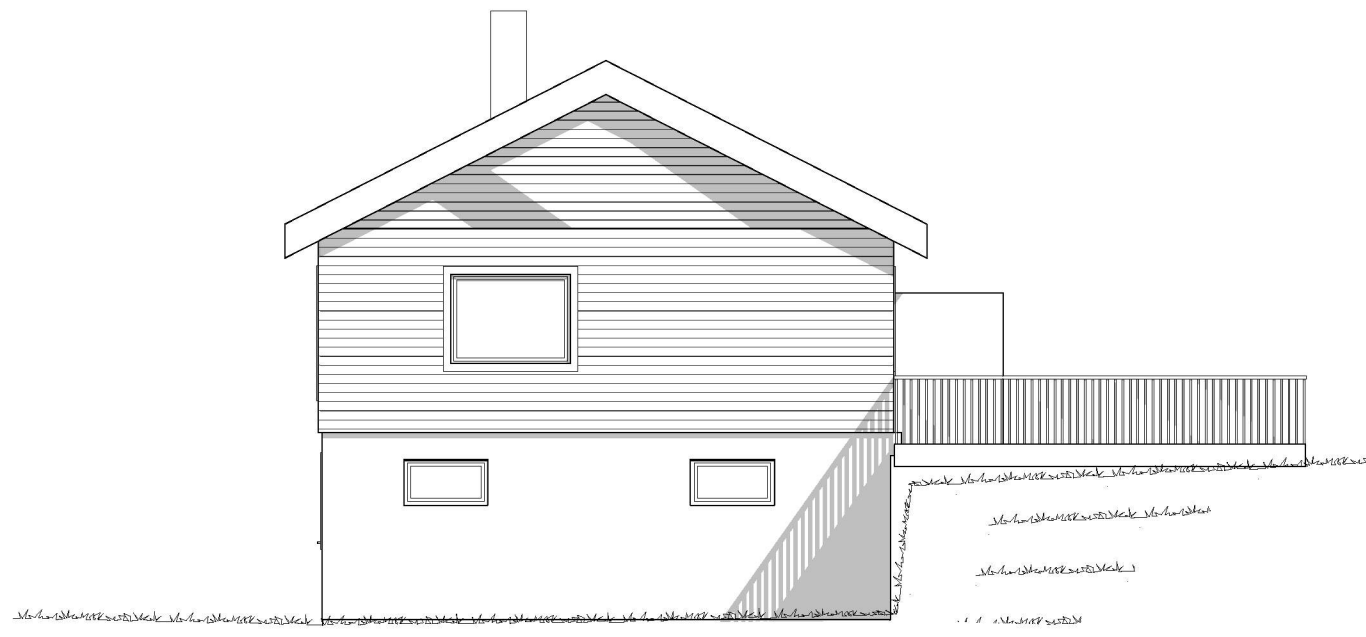


1:100 Fasade Øst



1:100 Fasade Sør

Prosjekt: Tilbygg til eksisterende bolig		Kontroll prosjekt: Sign.: Kontroll:	
Tiltakshaver: Linda Granberg Nilsen og Frode Dale Eikelandsvegen 2 5917 Rosslund		Gnr./Bnr./Festenr.: 343/53	
Prosjekterende: Din BoligSøknad AS Langarinden 5 5132 Nyborg		Prosjektnr.: 2021260	
© Alle rettigheter tilhører utførende for prosjektering, kopiering eller bruk av disse tegningene er forbudt uten skriftlig samtykke		Dato: 11.05.2021	
Tegning: Fasade Sør og Øst		Målestokk: 1:100	
		Tegningsnr.: A40-02	Rev.: .

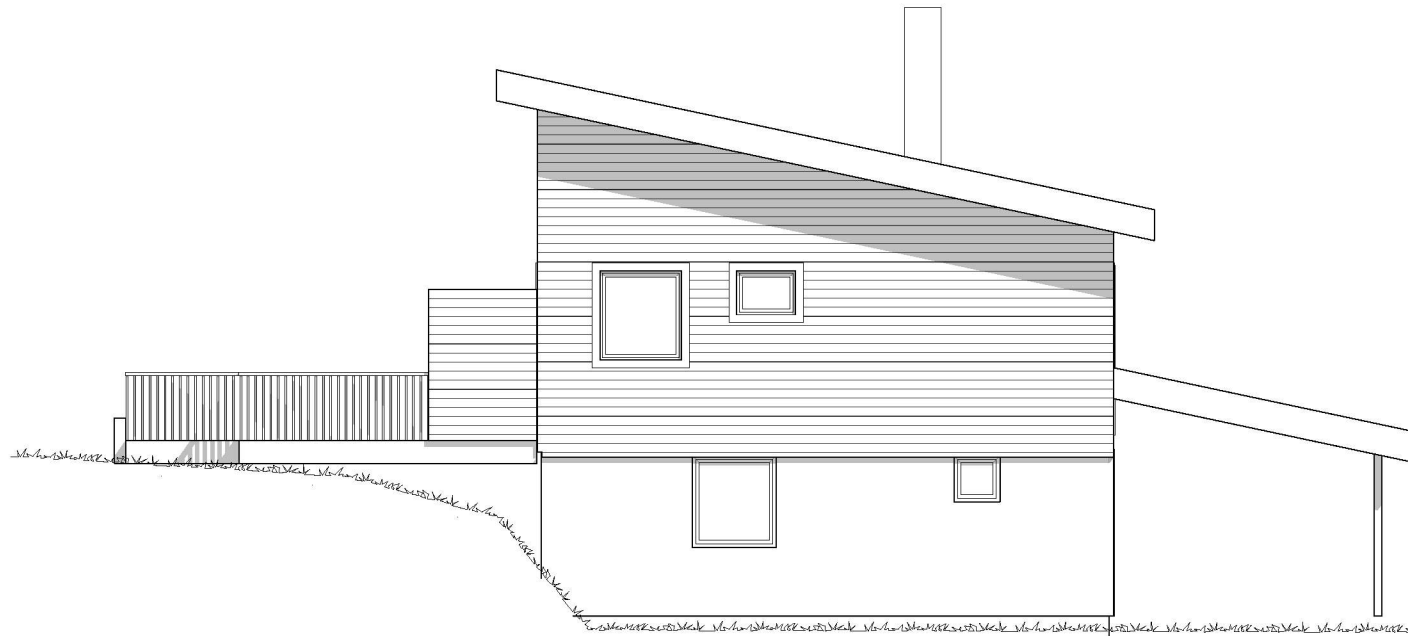

1:100 Fasade Vest Ny



1:100 Fasade Nord Ny

Tilbygg vises med zikzak mønster.


BYA

eksisterende bolig 143m² + tilbygg 47m² = 190m²


BRA

eksisterende bolig 130m² + tilbygg 57m² = 122m²

Prosjekt: Tilbygg til eksisterende bolig		Kontroll prosjekt:	
Sign.:		Kontroll:	
Tiltakshaver: Linda Granberg Nilsen og Frode Dale Eikelandsvegen 2 5917 Rosslund		Gnr./Bnr./Festenr.: 343/53	
Prosjekterende: Din BoligSøknad AS Langarinden 5 5132 Nyborg		Prosjektnr.: 2021260	
© Alle rettigheter tilhører utførende for prosjektering, kopiering eller bruk av disse tegningene er forbudt uten skriftlig samtykke		Dato: 11.05.2021	
Tegning: Fasade Nord og Vest Ny		Målestokk: 1:100	
Tegningsnr.: A40-03		Rev.: .	

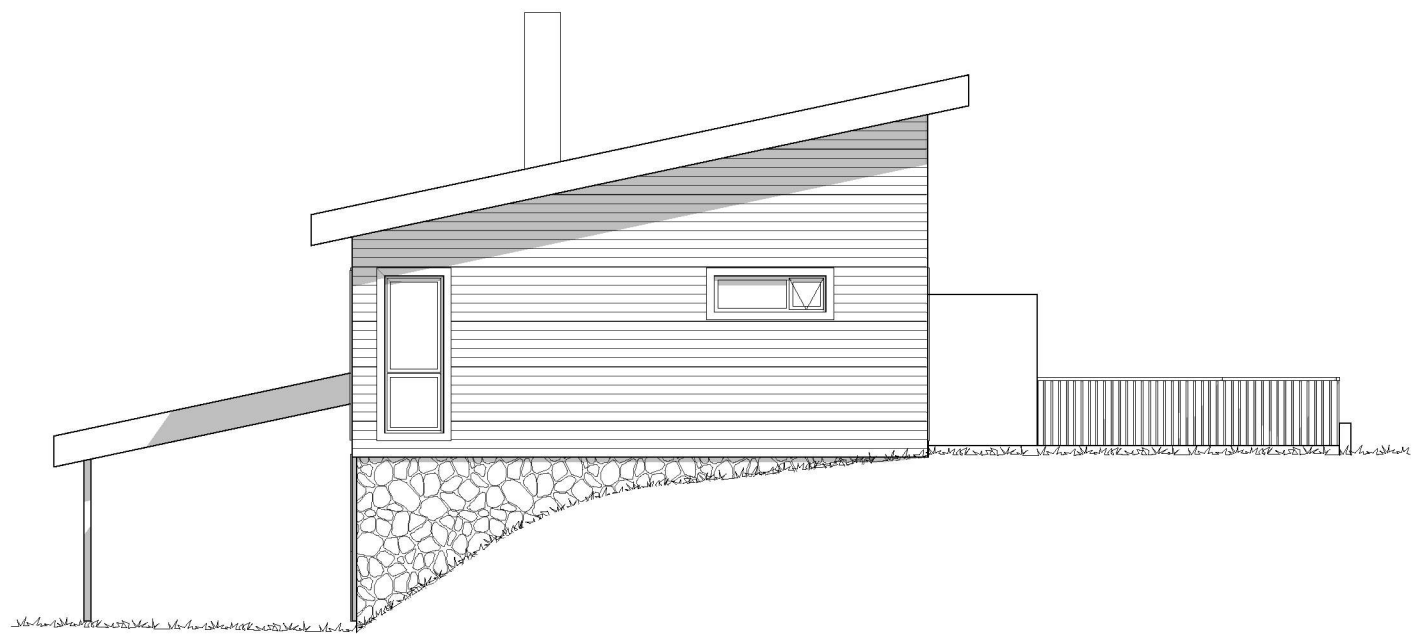

1:100 Fasade Øst Ny

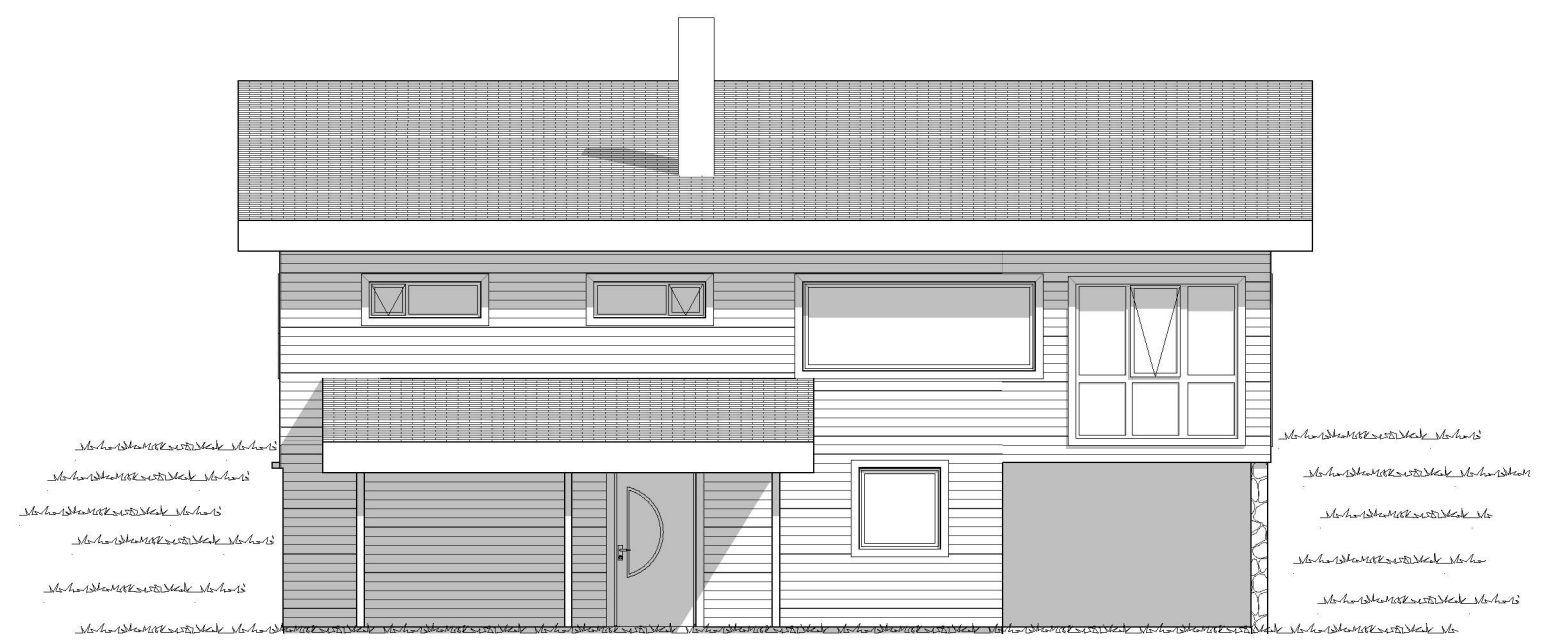

1:100 Fasade Sør Ny

Tilbygg vises med zikzak mønster.

BYA
eksisterende bolig 143m2 + tilbygg 47m2 = 190m2

BRA
eksisterende bolig 130m2 + tilbygg 57m2 = 122m2

Prosjekt: Tilbygg til eksisterende bolig		Kontroll prosjekt: Sign.: Kontroll:	
Tiltakshaver: Linda Granberg Nilsen og Frode Dale Eikelandsvegen 2 5917 Rosslund		Gnr./Bnr./Festnr.: 343/53	
Prosjekterende: Din BoligSøknad AS Langarinden 5 5132 Nyborg		Prosjektnr.: 2021260	
© Alle rettigheter tilhører utførende for prosjektering, kopiering eller bruk av disse tegningene er forbudt uten skriftlig samtykke		Dato: 11.05.2021	
Tegning: Fasade Sør og Øst Ny		Målestokk: 1:100	
		Tegningsnr.: A40-04	Rev.: .