



1 T-profil hall A og B
1 : 500

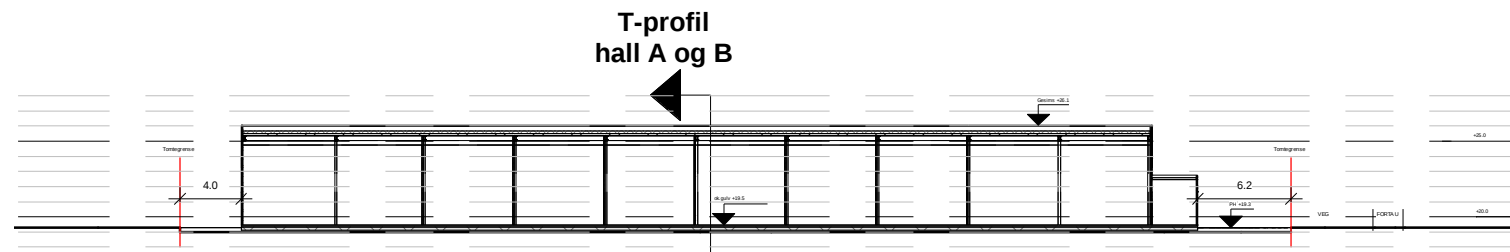

2 L-profil Hall A
1 : 500

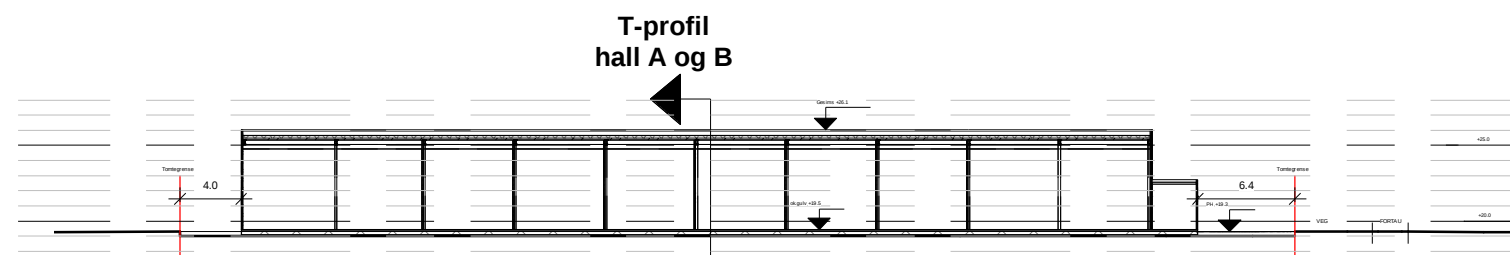

3 L-profil Hall B
1 : 500

Prosjekteringsgruppe:
 ARK :
 RIB :
 RIV :
 RIE :
 RIBr :
 RIAku :

Rev.	Dato	Beskrivelse	Sign	Kontr
------	------	-------------	------	-------

Fase:
BYGGESØKNAD

Lokalisering:
Alver kommune
Gnr.212, Bnr.6

Tittel: BBA AS Stålhall A og B	Tegn.: SAN Dato: 22.04.21 Format: A3 Målestokk: 1 : 500 Kontroll prosjekt Sign.: RE Kontroll: RE	Rev.
---	--	------

Prosjektnr.: 1129 Tegningsnr.: A-30 20 01

Type tegning: Terrengprofiler

