


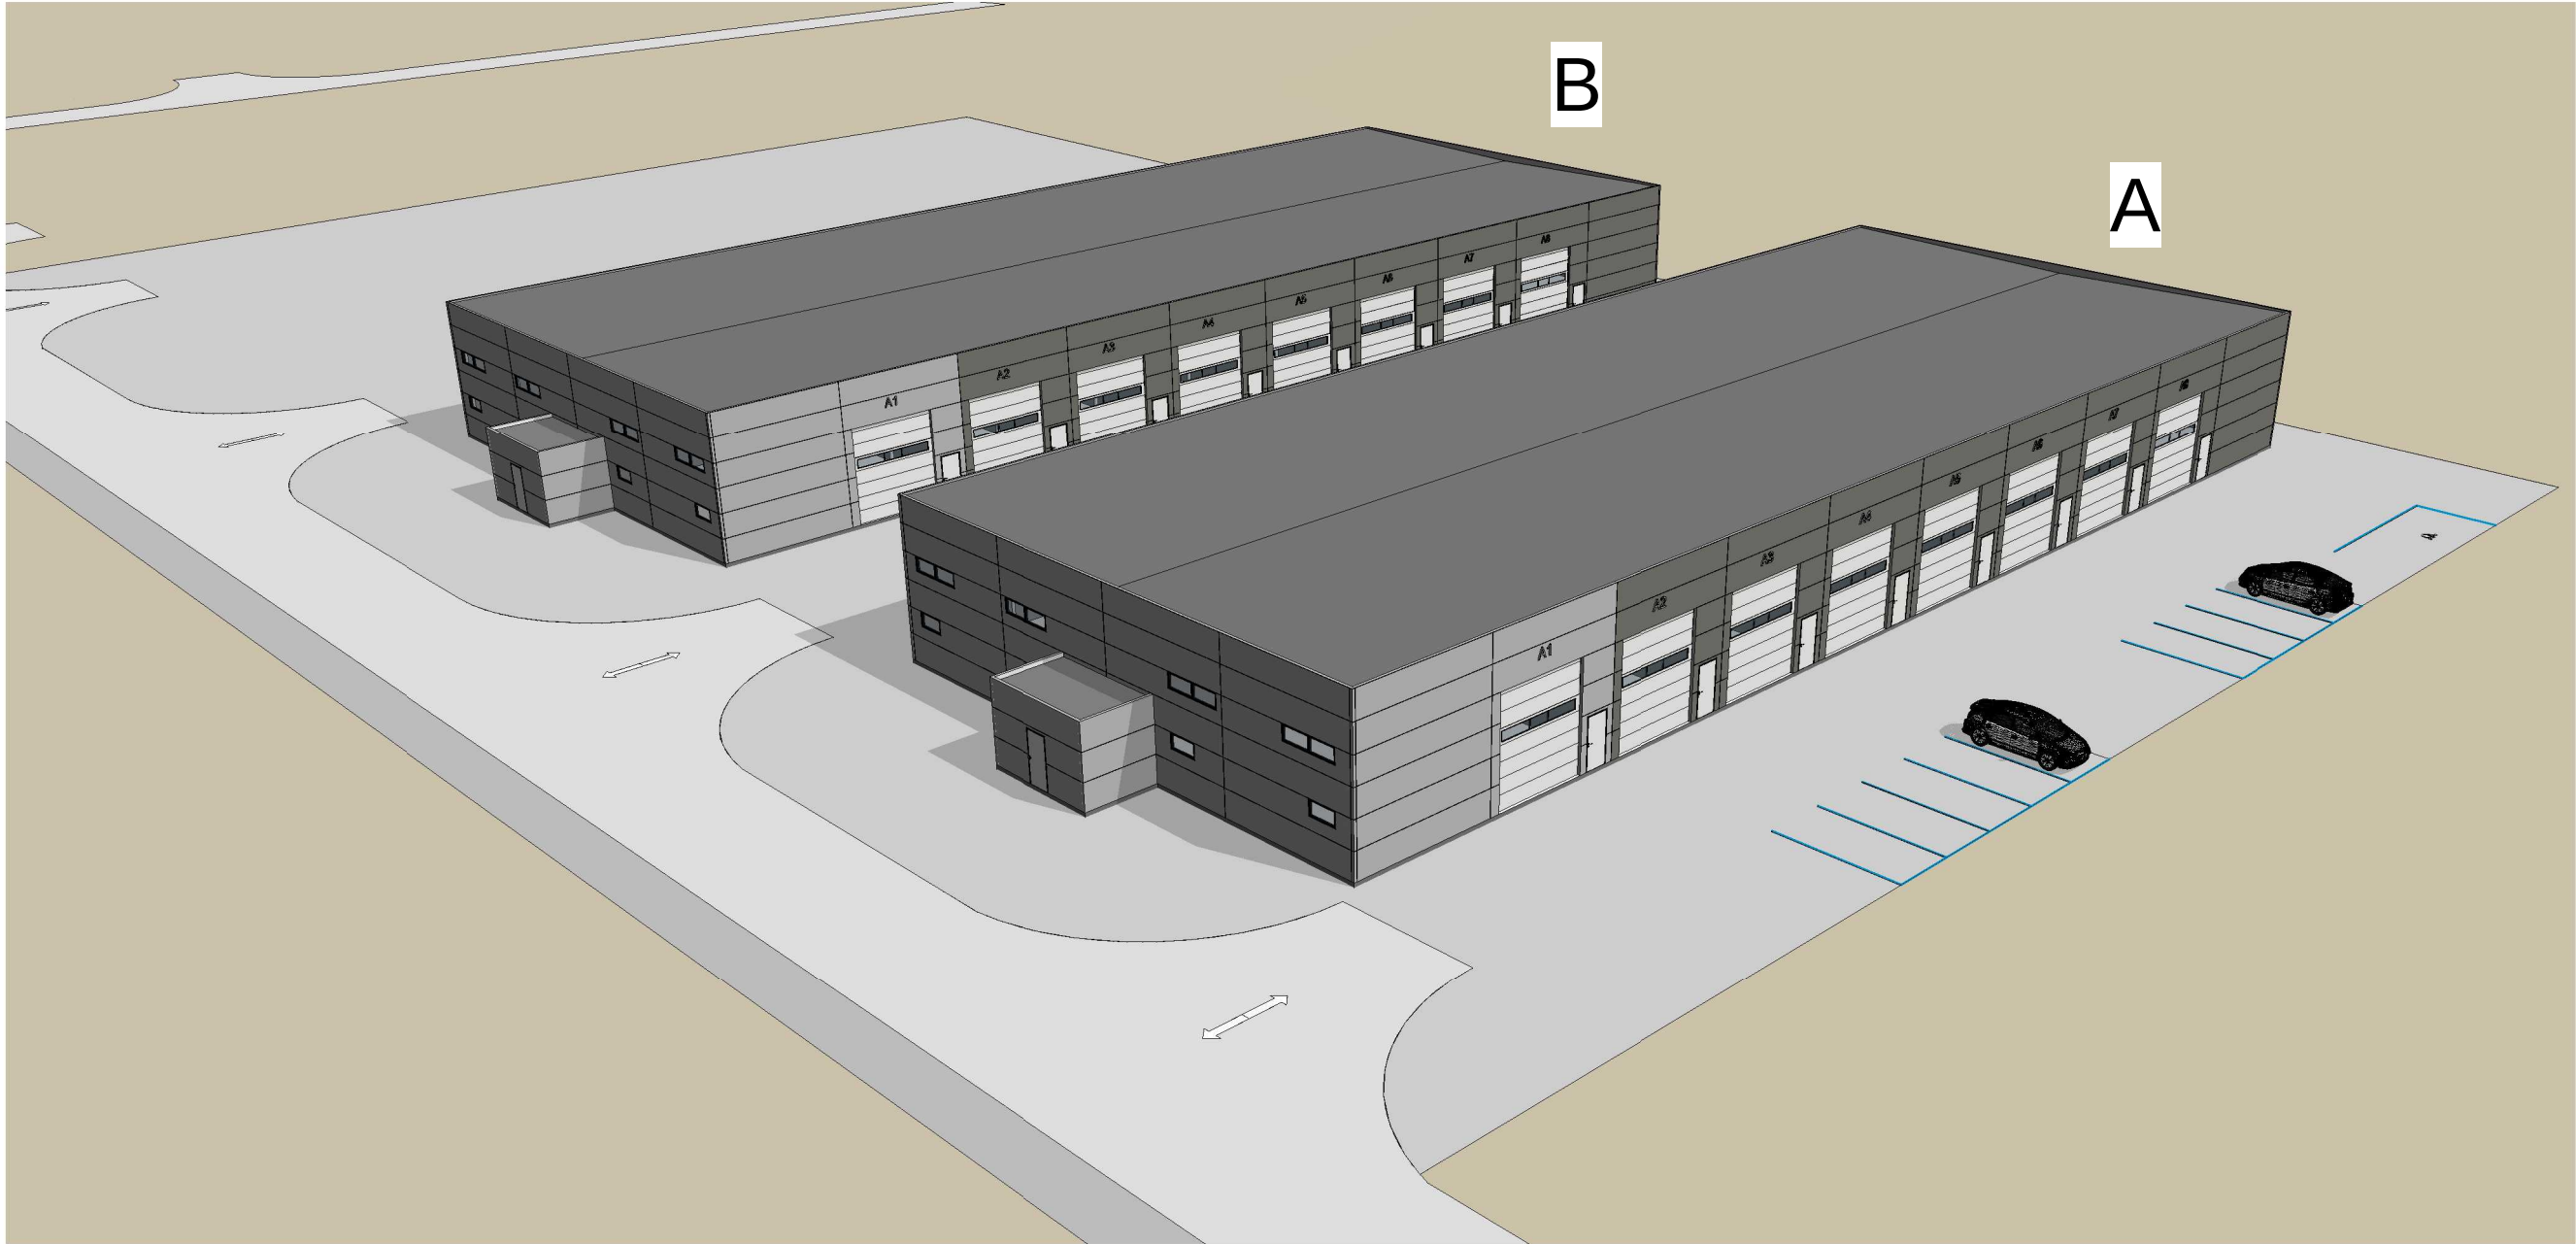

Rev.	Dato	Beskrivelse	Sign	Kontr
Fase: BYGGESØKNAD				
Lokalisering: Alver kommune Gnr.212, Bnr.6				
Tittel: BBA AS Stålhall A og B			Tegn.: SAN	Rev.
			Dato: 22.04.21	
			Format: A3	
			Målestokk:	
			Kontroll prosjekt	
			Sign.: RE	Kontroll: RE
Prosjektnr.: 1129	Tegningsnr.: A-30 100 01		ARKITEKT ROLV EIDE AS Tel: 56332380 Postboks 325 5343 Straume E-post: post@arkrolveide.no www.arkrolveide.no	
Type tegning: Perspektiv				

Utskriftsdato: 23.04.2021 08:04:29